



KEMENTERIAN PENDIDIKAN DAN KEBUDAYAAN
UNIVERSITAS NEGERI MEDAN

JL. WILLIEM ISKANDAR PASAR V KOTAK POS NO. 1589 MEDAN 20221

**PEKERJAAN KONSTRUKSI
RENOVASI LAPANGAN TENIS**



2024



S.I.T.E P.L.A.N
SKALA 1:500

KETERANGAN:
A : LAPANGAN TENIS
B : BANGUNAN PENDUKUNG
C : COMMUNAL SPACE + PARKIR
D : TRIBUN PENONTON
E : GEDUNG KULIAH FIK


CATATAN		
PEMILIK KEGIATAN		
 KEMENTERIAN PENDIDIKAN DAN KEBUDAYAAN UNIVERSITAS NEGERI MEDAN JL. WILLIEM ISKANDAR PASAR V KOTAK POS NO. 1589 MEDAN 20221		
PEKERJAAN		
PEKERJAAN KONSTRUKSI RENOVASI LAPANGAN TENIS		
LOKASI		
UNIVERSITAS NEGERI MEDAN		
JUDUL GAMBAR	SKALA	
SITE PLAN	1 : 500	
MENGETAHUI		
KUASA PENGGUNA ANGGARAN (KPA)		
Prof. Dr. Baharuddin, S.T., MPd. NIP. 19661231 199203 1 020		
DISETUJUI OLEH		
PEJABAT PEMBUAT KOMITMEN (PPK)		
MUSLIM NIP. 19650916 199103 1 001		
KONSULTAN PERENCANA		
 cv. Citra Pramatra		
TEAM LEADER: ICHSAN NOOR, ST		
DIREKTUR: HERY VADILLA		
TANGGAL	NO. LEMBAR	JLH. LEMBAR
Des. 2024		.



ORTHO EXISTING
SKALA 1:500

KETERANGAN:
A : LAPANGAN TENIS
B : GEDUNG PENDUKUNG
C : PARKIR
D : TRIBUN PENONTON
E : GEDUNG KULIAH FIK

CATATAN		
PEMILIK KEGIATAN		
KEMENTERIAN PENDIDIKAN DAN KEBUDAYAAN UNIVERSITAS NEGERI MEDAN JL. WILLIEM ISKANDAR PASAR V KOTAK POS NO. 1589 MEDAN 20221		
PEKERJAAN		
PEKERJAAN KONSTRUKSI RENOVASI LAPANGAN TENIS		
LOKASI		
UNIVERSITAS NEGERI MEDAN		
JUDUL GAMBAR	SKALA	
ORTHO EXISTING	1 : 500	
MENGETAHUI		
KUASA PENGGUNA ANGGARAN (KPA)		
Prof. Dr. Baharuddin, S.T., MPd. NIP. 19661231 199203 1 020		
DISETUJUI OLEH		
PEJABAT PEMBUAT KOMITMEN (PPK)		
MUSLIM NIP. 19650916 199103 1 001		
KONSULTAN PERENCANA		
cv. Citra Pramatra		
TEAM LEADER: ICHSAN NOOR, ST		
DIREKTUR: HERY VADILLA		
TANGGAL	NO. LEMBAR	JLH. LEMBAR
Des. 2024		.

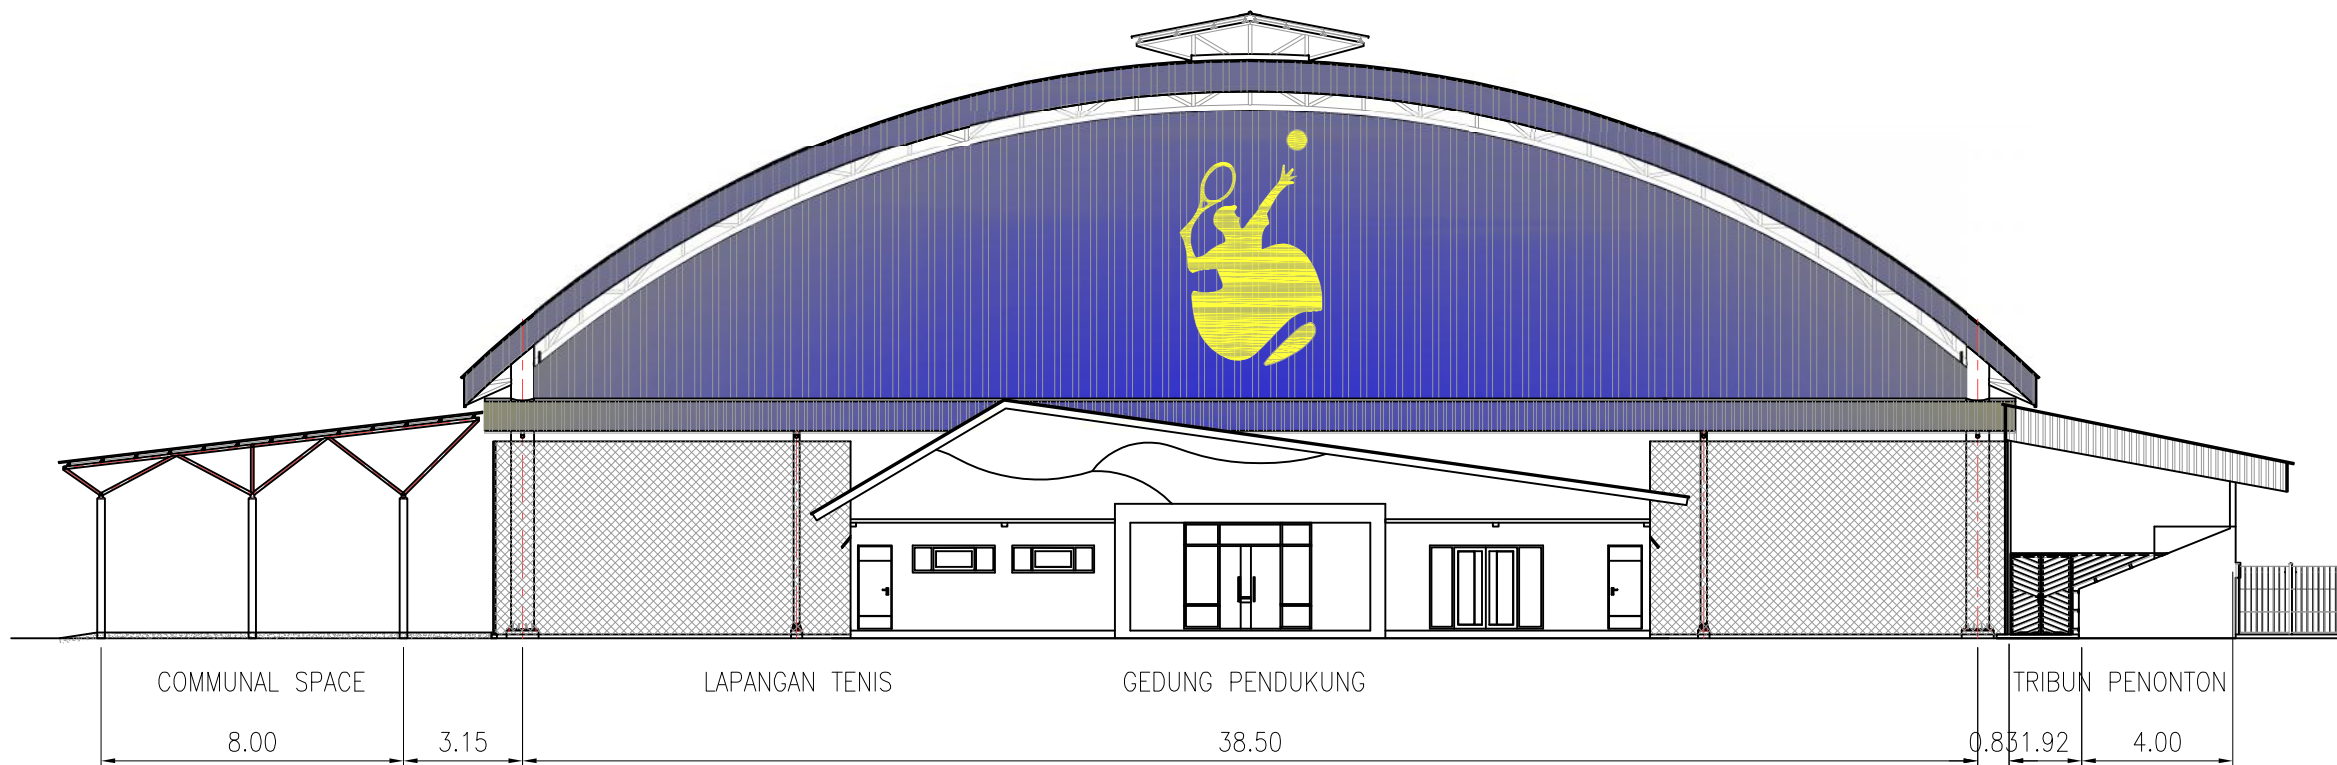


TAMPAK TIMUR
SKALA 1:200

CATATAN		
PEMILIK KEGIATAN		
 KEMENTERIAN PENDIDIKAN DAN KEBUDAYAAN UNIVERSITAS NEGERI MEDAN JL. WILLIEM ISKANDAR PASAR V KOTAK POS NO. 1589 MEDAN 20221		
PEKERJAAN		
PEKERJAAN KONSTRUKSI RENOVASI LAPANGAN TENIS		
LOKASI		
UNIVERSITAS NEGERI MEDAN		
JUDUL GAMBAR	SKALA	
TAMPAK TIMUR	1 : 200	
MENGETAHUI		
KUASA PENGGUNA ANGGARAN (KPA)		
<u>Prof. Dr. Baharuddin, S.T., MPd.</u> NIP. 19661231 199203 1 020		
DISETUJUI OLEH		
PEJABAT PEMBUAT KOMITMEN (PPK)		
MUSLIM NIP. 19650916 199103 1 001		
KONSULTAN PERENCANA		
		
TEAM LEADER: ICHSAN NOOR, ST		
DIREKTUR: HERY VADILLA		
TANGGAL	NO. LEMBAR	JLH. LEMBAR
Des. 2024		.




CATATAN		
PEMILIK KEGIATAN		
 KEMENTERIAN PENDIDIKAN DAN KEBUDAYAAN UNIVERSITAS NEGERI MEDAN JL. WILLIAM ISKANDAR PASAR V KOTAK POS NO. 1589 MEDAN 20221		
PEKERJAAN		
PEKERJAAN KONSTRUKSI RENOVASI LAPANGAN TENIS		
SUB PEKERJAAN		
STRUKTUR INDOOR LAPANGAN TENIS		
LOKASI		
UNIVERSITAS NEGERI MEDAN		
JUDUL GAMBAR	SKALA	
MENGETAHUI		
KUASA PENGGUNA ANGGARAN (KPA)		
Prof. Dr. Baharuddin, S.T., MPd. NIP. 19661231 199203 1 020		
DISETJUI OLEH		
PEJABAT PEMBUAT KOMITMEN (PPK)		
MUSLIM NIP. 19650916 199103 1 001		
KONSULTAN PERENCANA		
		
TEAM LEADER: ICHSAN NOOR, ST		
DIREKTUR: HERY VADILLA		
TANGGAL	NO. LEMBAR	JLH. LEMBAR
Des. 2024		.

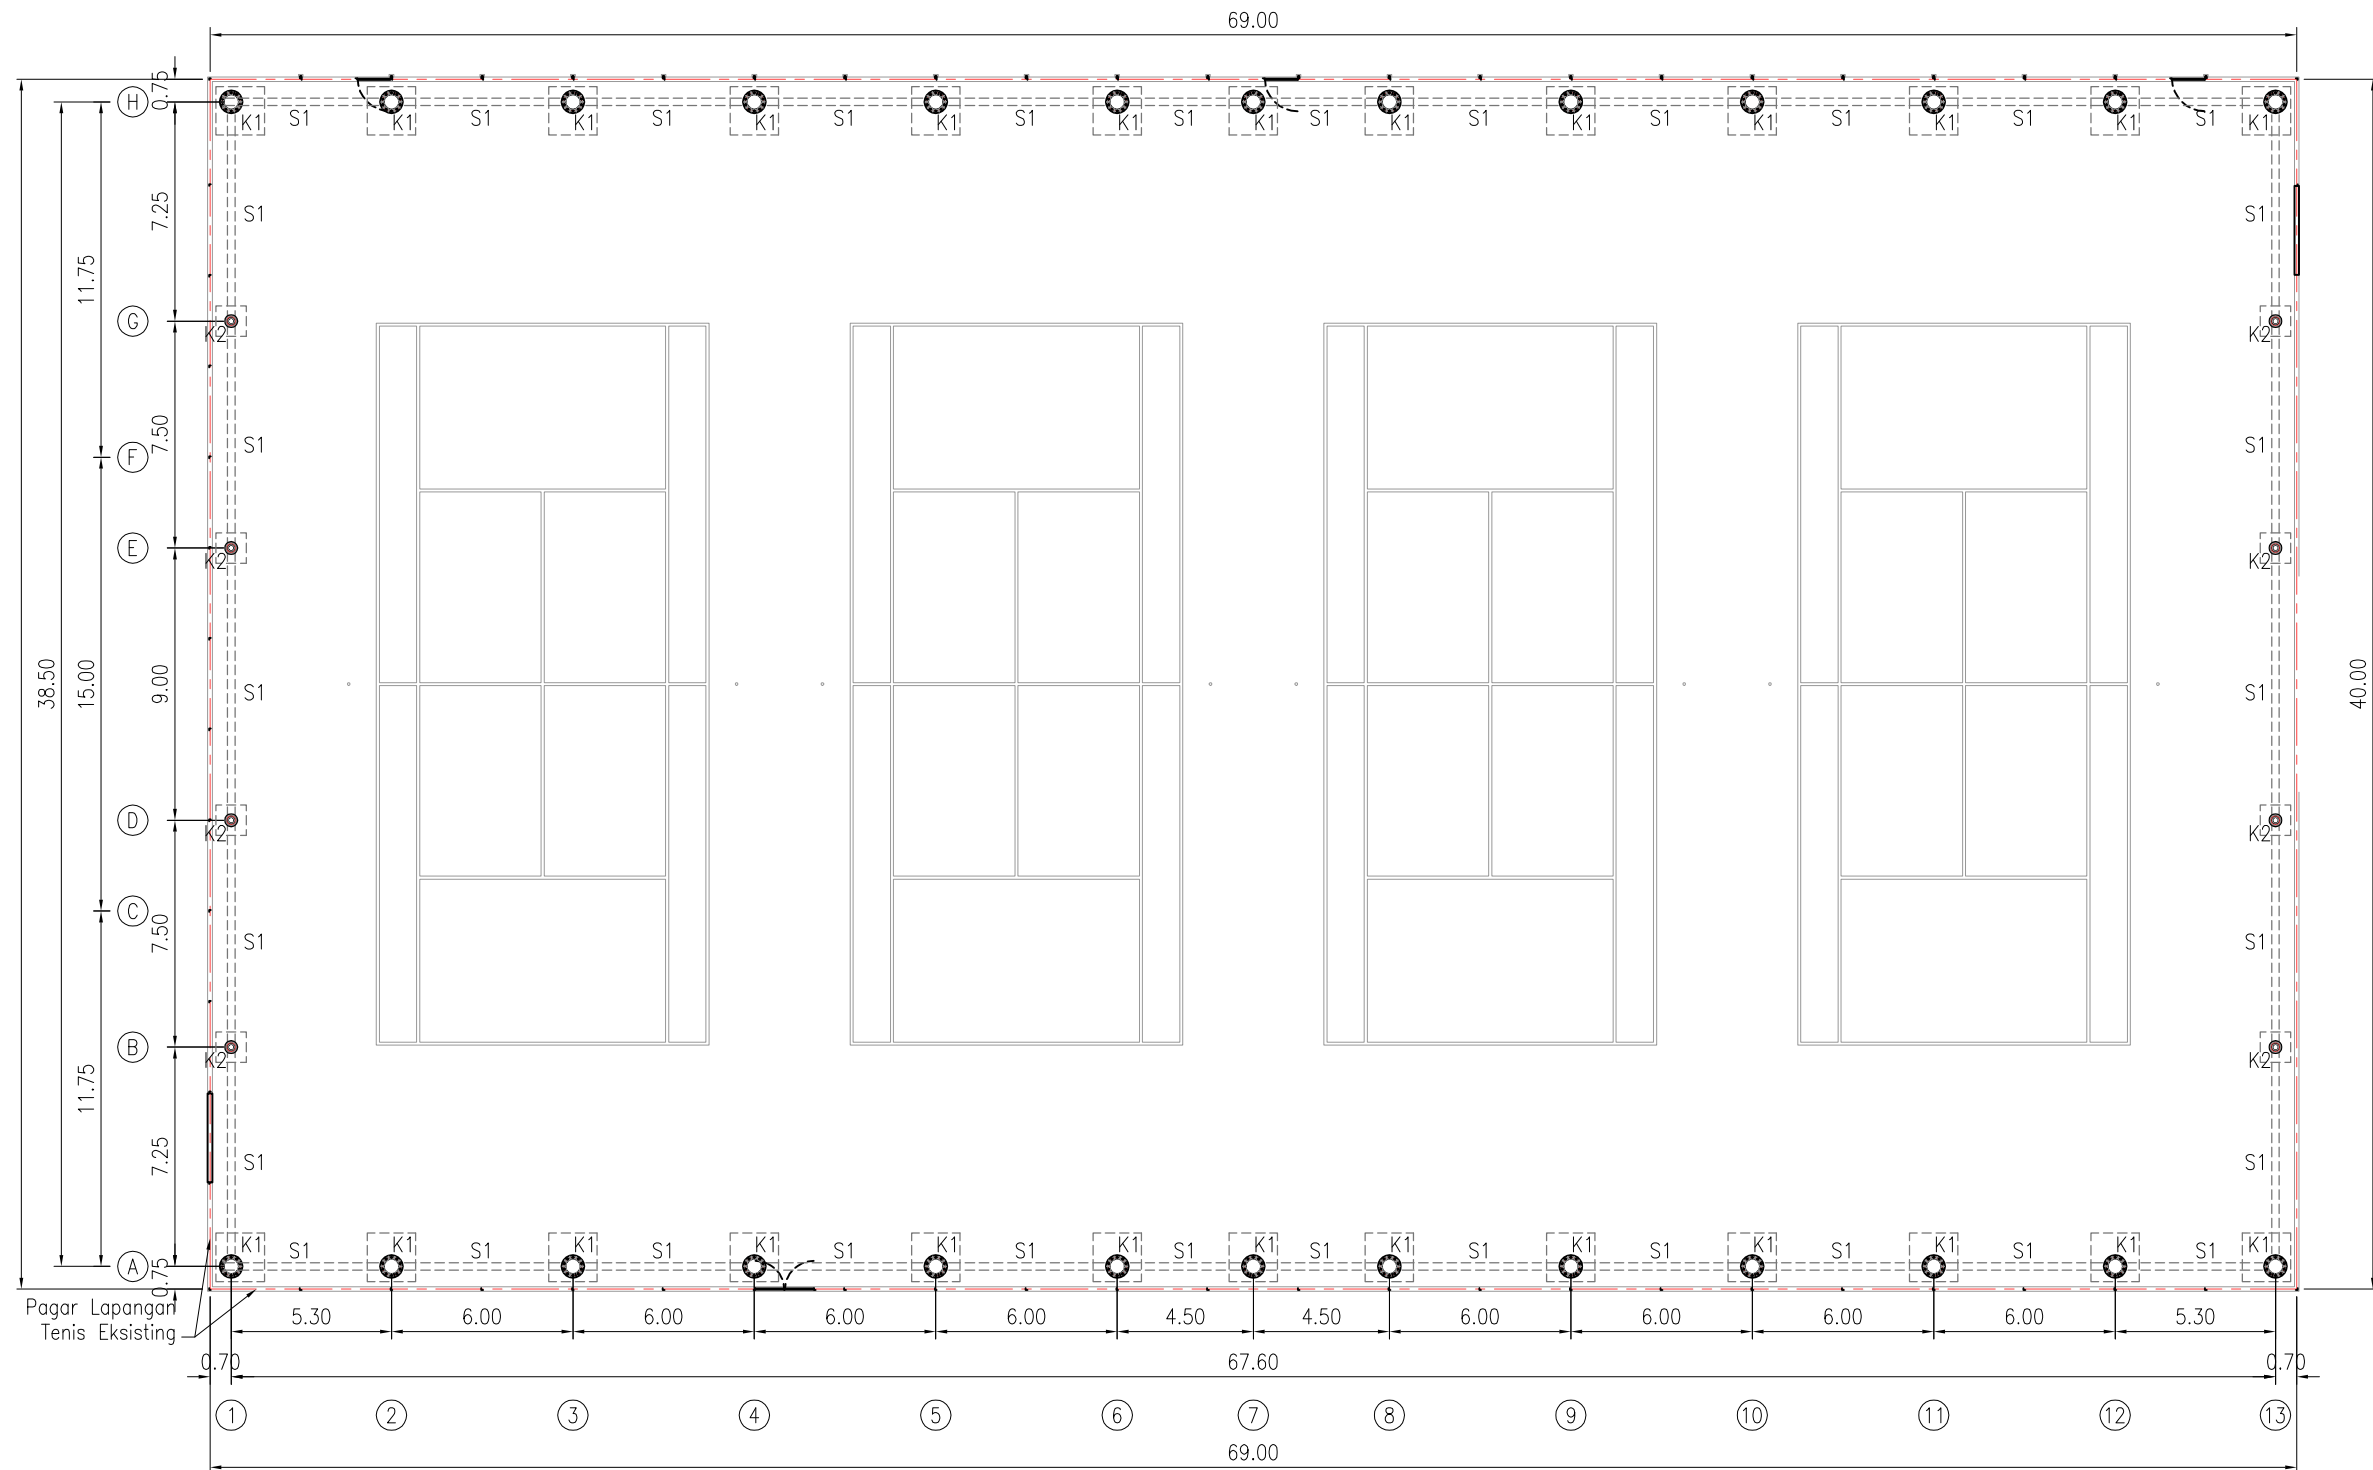


DENAH STRUKTUR ATAP LAPANGAN TENIS
SKALA 1:250

CATATAN		
PEMILIK KEGIATAN		
 KEMENTERIAN PENDIDIKAN DAN KEBUDAYAAN UNIVERSITAS NEGERI MEDAN JL. WILLIAM ISKANDAR PASAR V KOTAK POS NO. 1589 MEDAN 20221		
PEKERJAAN		
PEKERJAAN KONSTRUKSI RENOVASI LAPANGAN TENIS		
SUB PEKERJAAN		
STRUKTUR INDOOR LAPANGAN TENIS		
LOKASI		
UNIVERSITAS NEGERI MEDAN		
JUDUL GAMBAR	SKALA	
DENAH STRUKTUR INDOOR LAPANGAN TENIS	1 : 250	
MENGETAHUI		
KUASA PENGGUNA ANGGARAN (KPA)		
<u>Prof. Dr. Baharuddin, S.T., MPd.</u> NIP. 19661231 199203 1 020		
DISETUJUI OLEH		
PEJABAT PEMBUAT KOMITMEN (PPK)		
MUSLIM NIP. 19650916 199103 1 001		
KONSULTAN PERENCANA		
 cv. Citra Pramatra		
TEAM LEADER: ICHSAN NOOR, ST		
DIREKTUR: HERY VADILLA		
TANGGAL	NO. LEMBAR	JLH. LEMBAR
Des. 2024		.

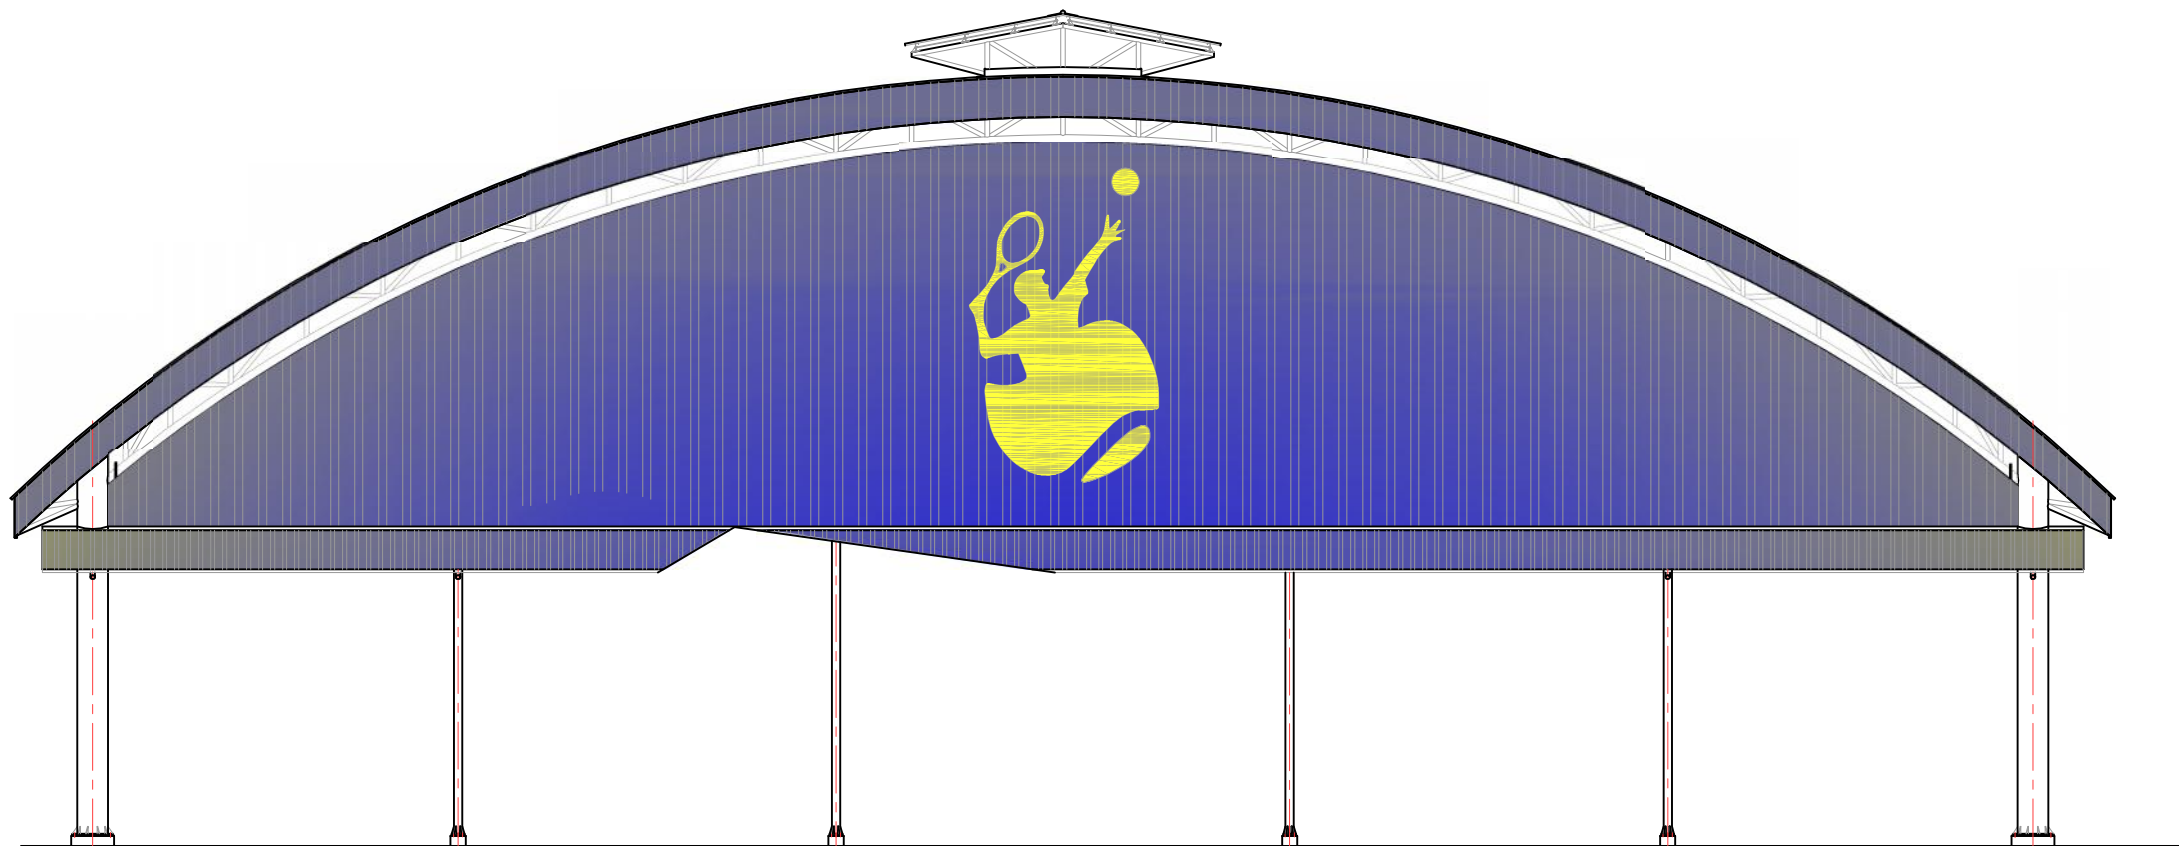


TAMPAK TIMUR
SKALA 1:150

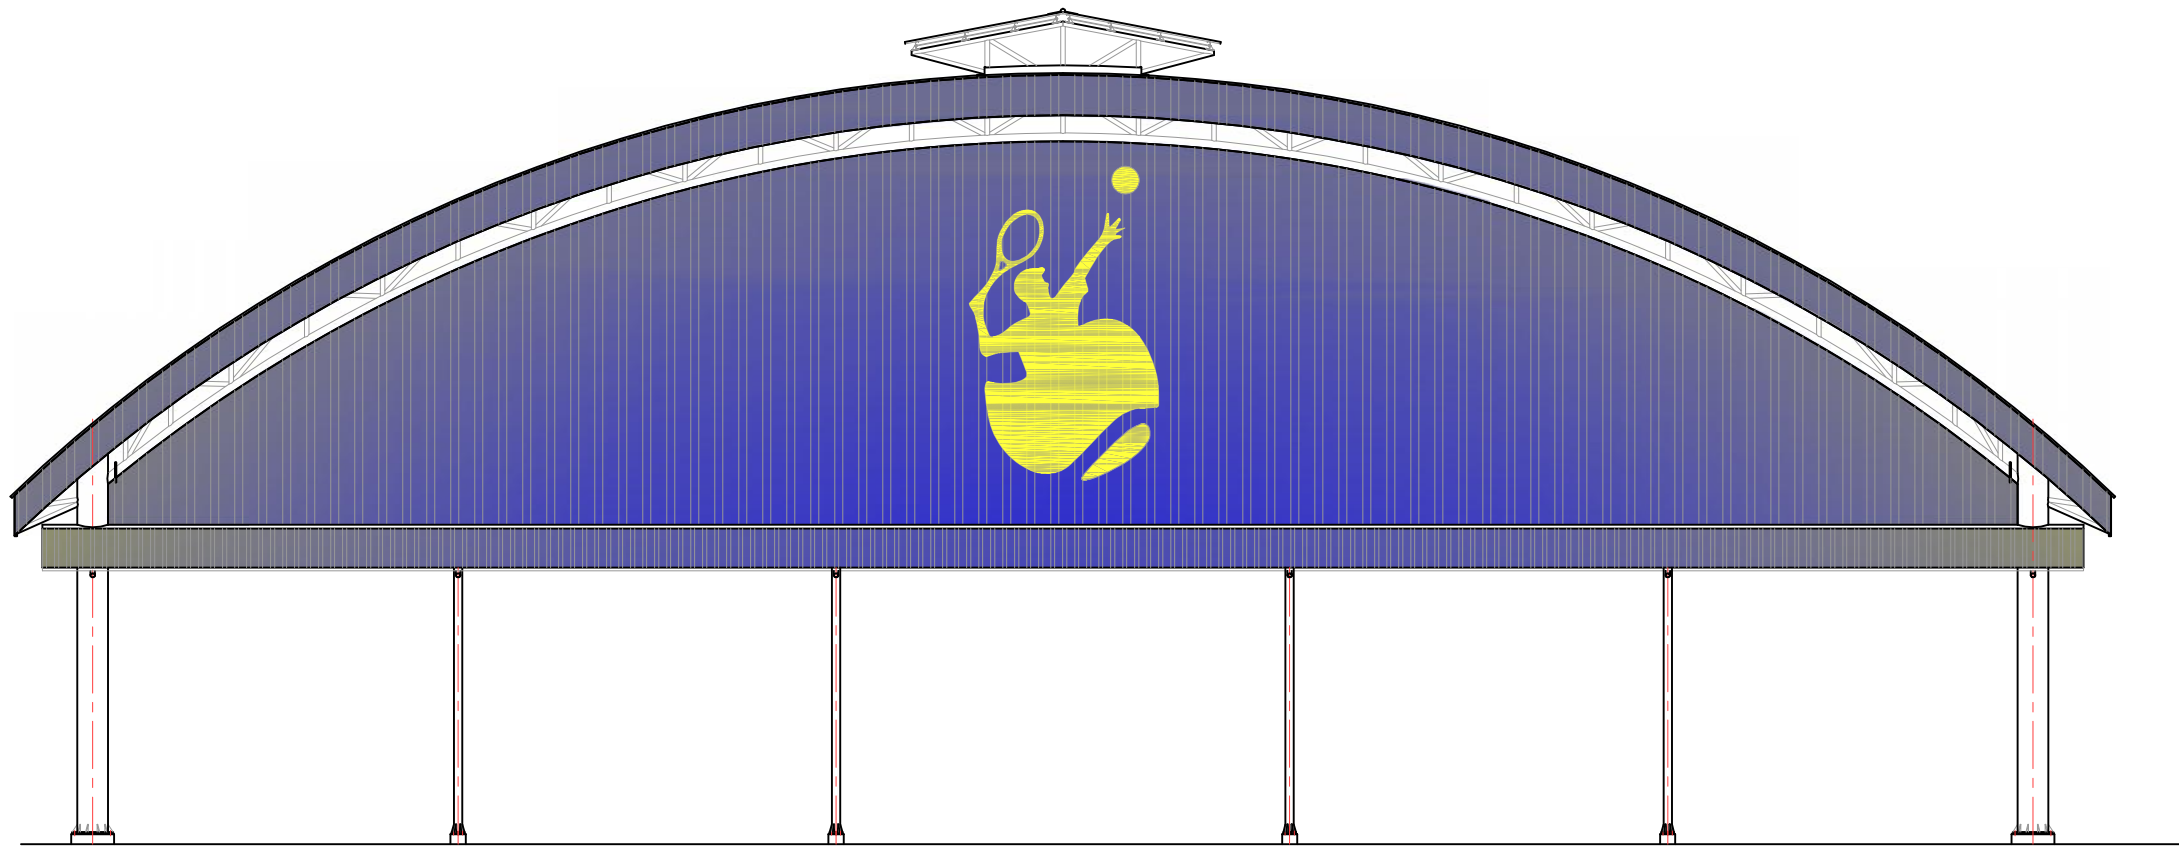


TAMPAK BARAT
SKALA 1:150

CATATAN		
PEMILIK KEGIATAN		
 KEMENTERIAN PENDIDIKAN DAN KEBUDAYAAN UNIVERSITAS NEGERI MEDAN JL. WILLIEM ISKANDAR PASAR V KOTAK POS NO. 1589 MEDAN 20221		
PEKERJAAN		
PEKERJAAN KONSTRUKSI RENOVASI LAPANGAN TENIS		
LOKASI		
UNIVERSITAS NEGERI MEDAN		
JUDUL GAMBAR	SKALA	
TAMPAK TIMUR TAMPAK BARAT	1 : 150	
MENGETAHUI		
KUASA PENGGUNA ANGGARAN (KPA)		
Prof. Dr. Baharuddin, S.T., MPd. NIP. 19661231 199203 1 020		
DISETUJUI OLEH		
PEJABAT PEMBUAT KOMITMEN (PPK)		
MUSLIM NIP. 19650916 199103 1 001		
KONSULTAN PERENCANA		
		
TEAM LEADER: ICHSAN NOOR, ST		
DIREKTUR: HERY VADILLA		
TANGGAL	NO. LEMBAR	JLH. LEMBAR
Des. 2024	7	.

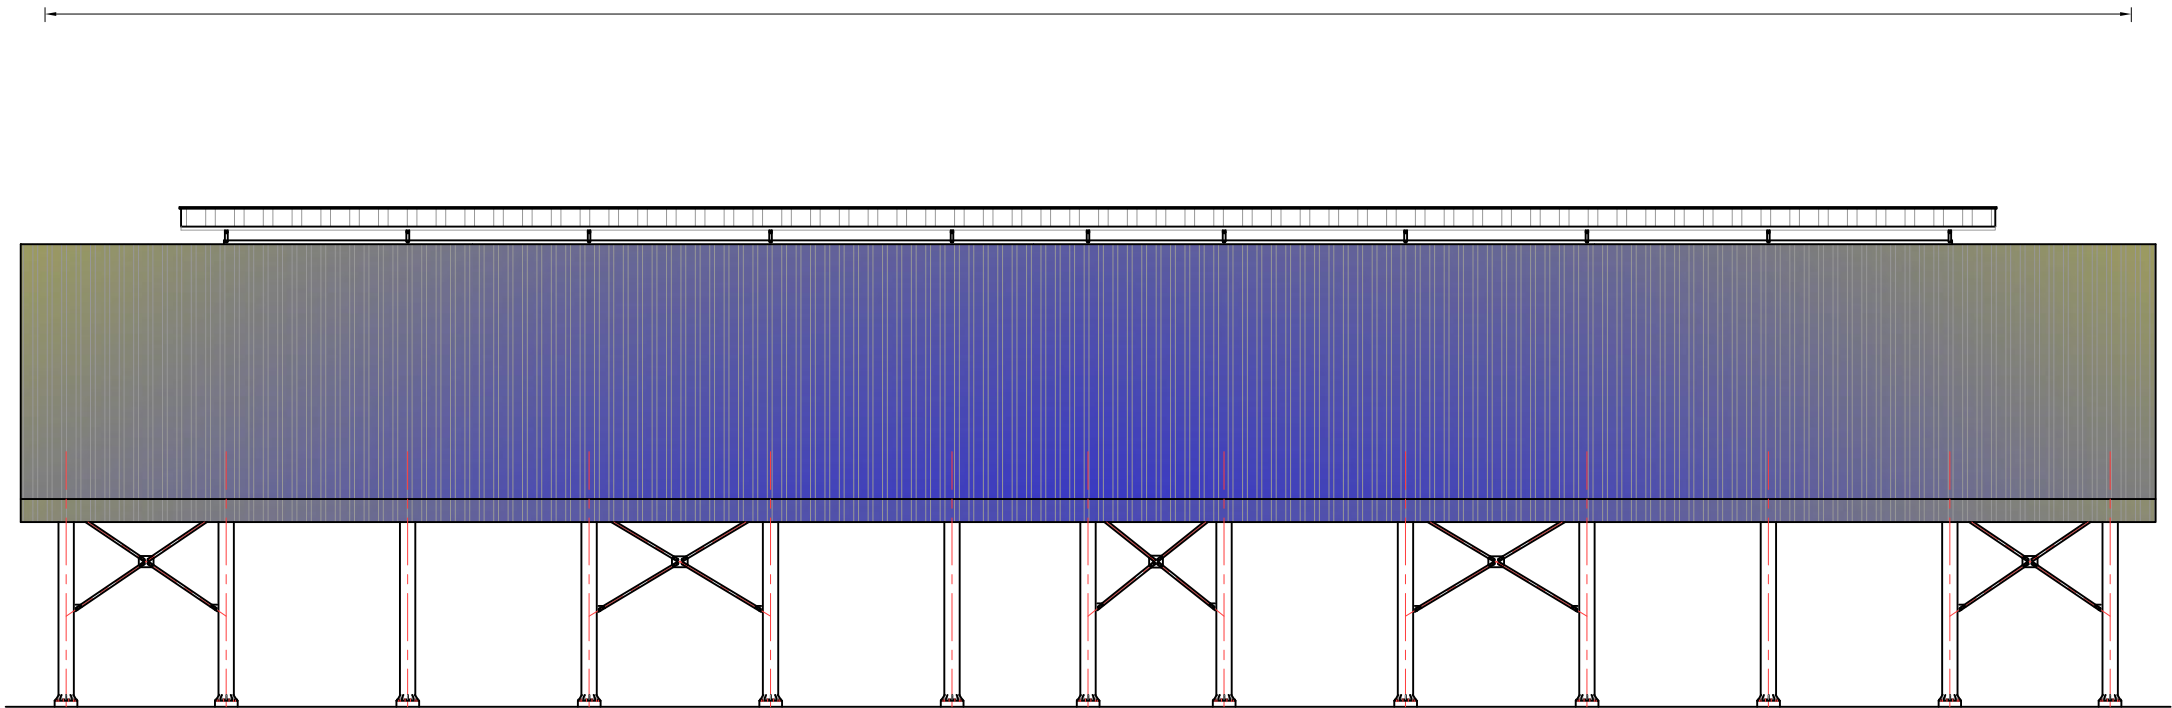


TAMPAK UTARA
SKALA 1:250

CATATAN		
PEMILIK KEGIATAN		
 KEMENTERIAN PENDIDIKAN DAN KEBUDAYAAN UNIVERSITAS NEGERI MEDAN JL. WILLIEM ISKANDAR PASAR V KOTAK POS NO. 1589 MEDAN 20221		
PEKERJAAN		
PEKERJAAN KONSTRUKSI RENOVASI LAPANGAN TENIS		
LOKASI		
UNIVERSITAS NEGERI MEDAN		
JUDUL GAMBAR	SKALA	
TAMPAK UTARA	1 : 250	
MENGETAHUI		
KUASA PENGGUNA ANGGARAN (KPA)		
Prof. Dr. Baharuddin, S.T., MPd. NIP. 19661231 199203 1 020		
DISETUJUI OLEH		
PEJABAT PEMBUAT KOMITMEN (PPK)		
MUSLIM NIP. 19650916 199103 1 001		
KONSULTAN PERENCANA		
		
TEAM LEADER: ICHSAN NOOR, ST		
DIREKTUR: HERY VADILLA		
TANGGAL	NO. LEMBAR	JLH. LEMBAR
Des. 2024	7	.

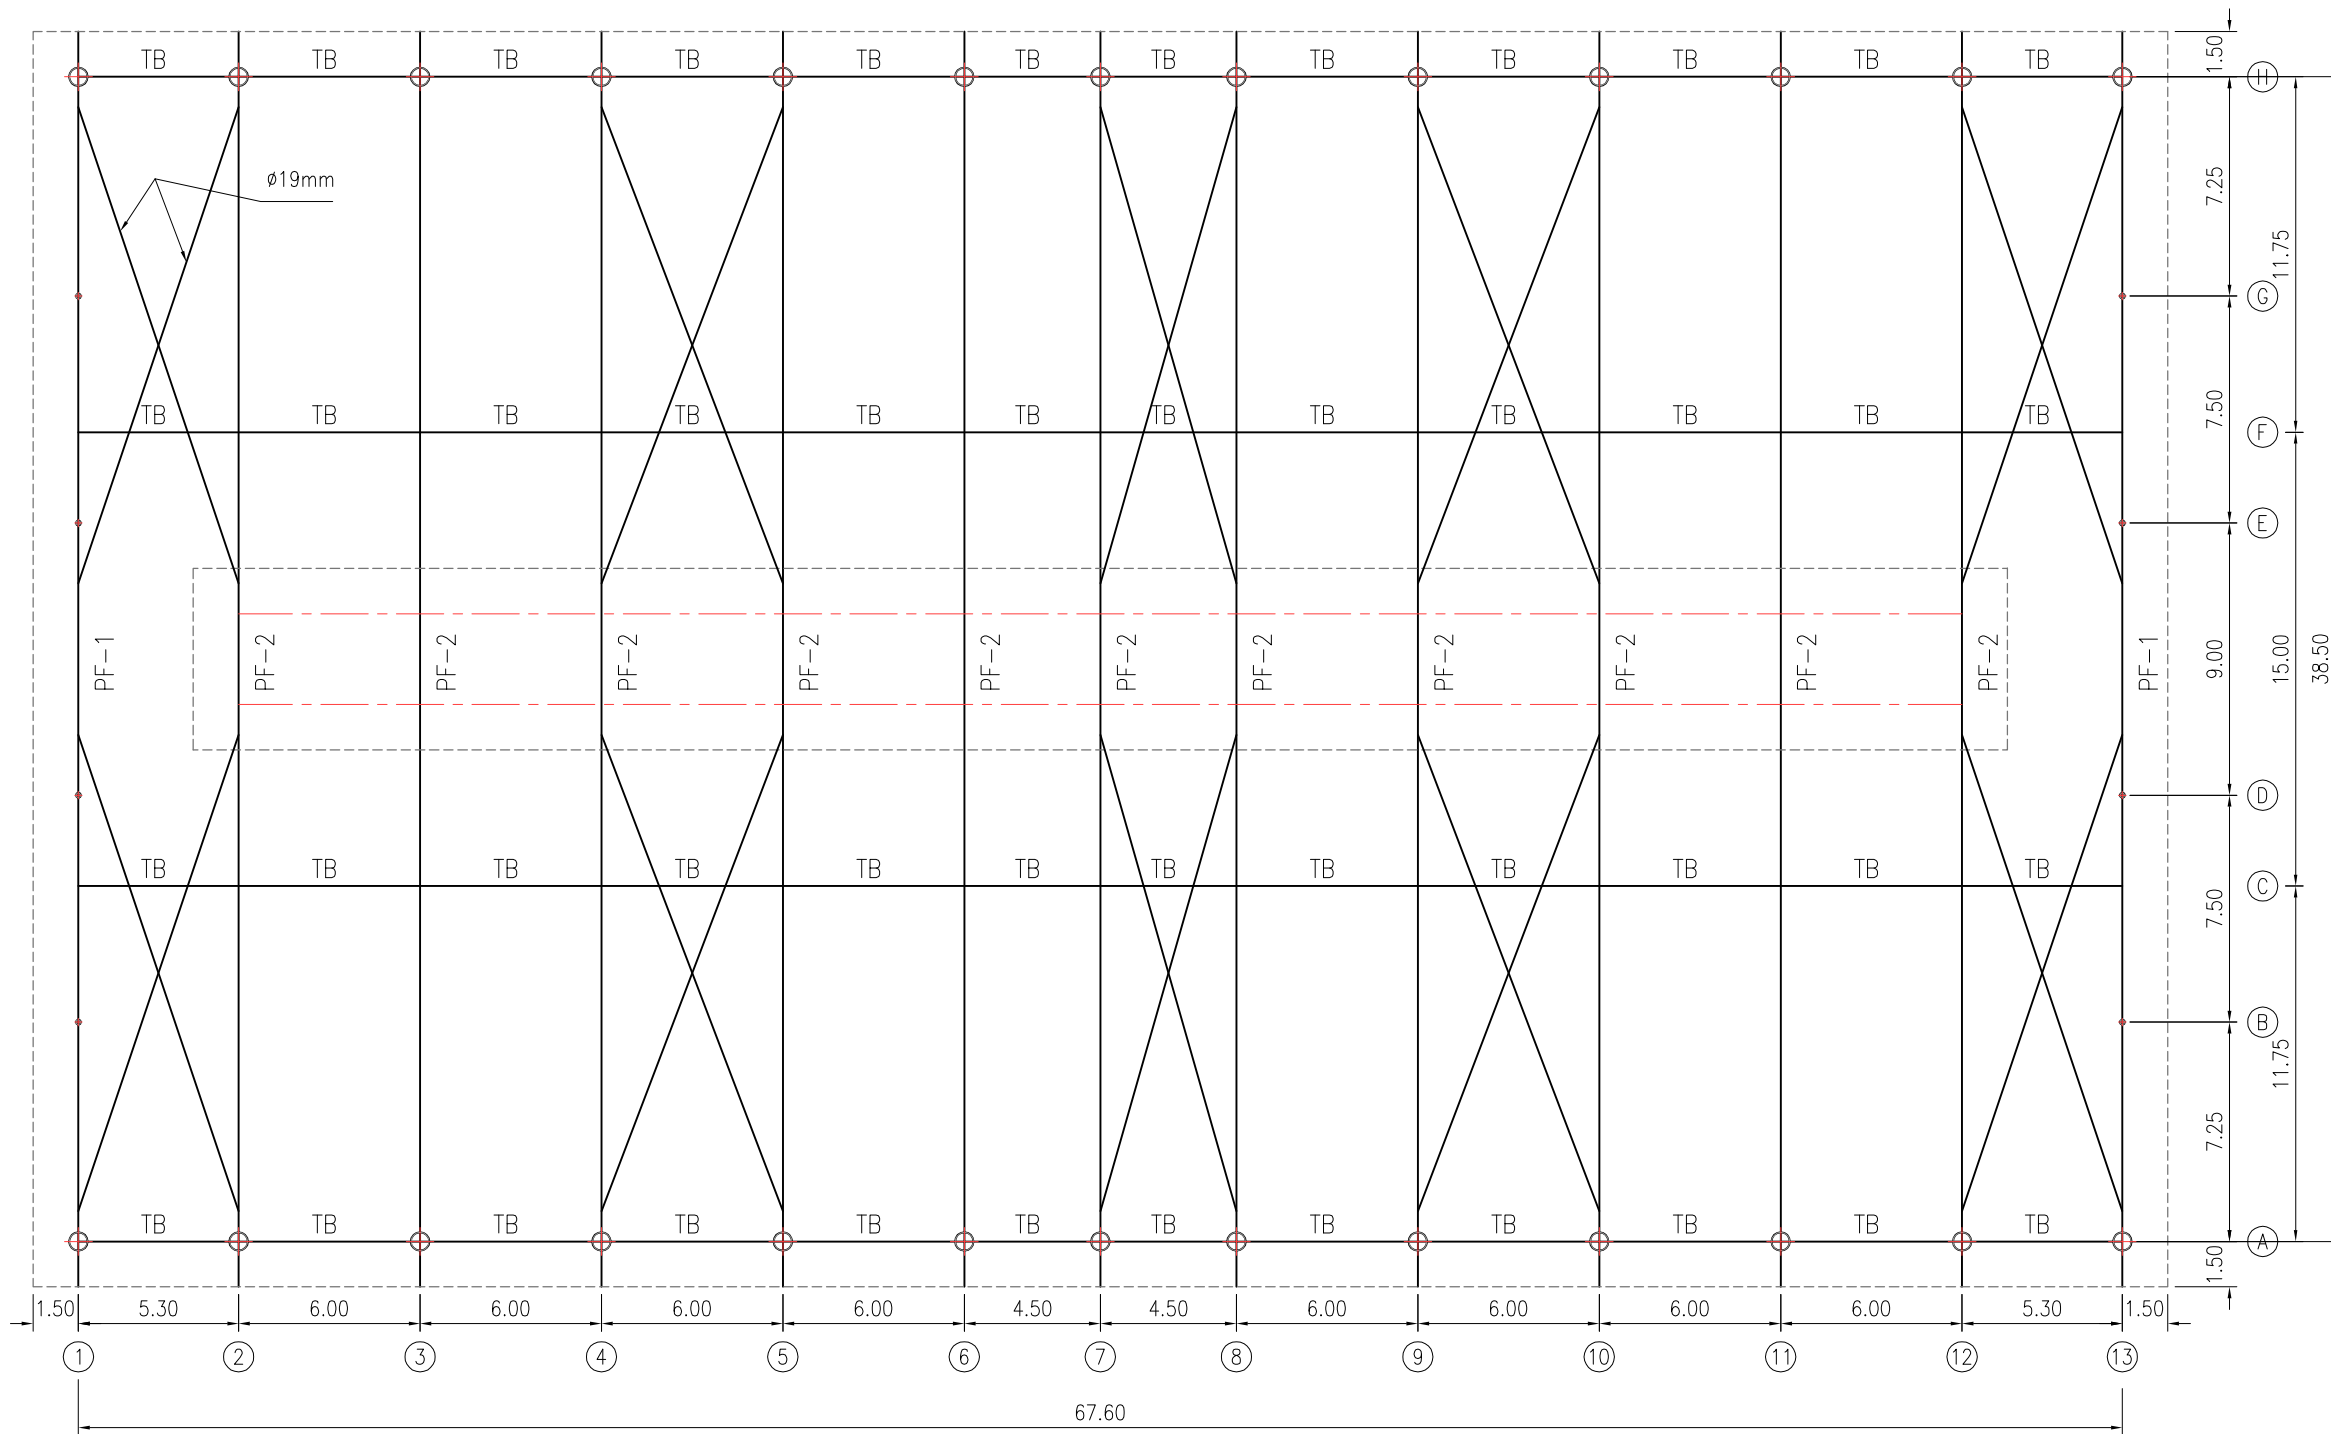


LAYOUT PORTAL FRAME
SKALA 1:250

CATATAN		
PEMILIK KEGIATAN		
 KEMENTERIAN PENDIDIKAN DAN KEBUDAYAAN UNIVERSITAS NEGERI MEDAN JL. WILLIAM ISKANDAR PASAR V KOTAK POS NO. 1589 MEDAN 20221		
PEKERJAAN		
PEKERJAAN KONSTRUKSI RENOVASI LAPANGAN TENIS		
SUB PEKERJAAN		
STRUKTUR INDOOR LAPANGAN TENIS		
LOKASI		
UNIVERSITAS NEGERI MEDAN		
JUDUL GAMBAR	SKALA	
LAYOUT PORTAL FRAME	1 : 250	
MENGETAHUI		
KUASA PENGGUNA ANGGARAN (KPA)		
Prof. Dr. Baharuddin, S.T., MPd. NIP. 19661231 199203 1 020		
DISETUJUI OLEH		
PEJABAT PEMBUAT KOMITMEN (PPK)		
MUSLIM NIP. 19650916 199103 1 001		
KONSULTAN PERENCANA		
 cv. Citra Pramatra		
TEAM LEADER: ICHSAN NOOR, ST		
DIREKTUR: HERY VADILLA		
TANGGAL	NO. LEMBAR	JLH. LEMBAR
Des. 2024	7	.

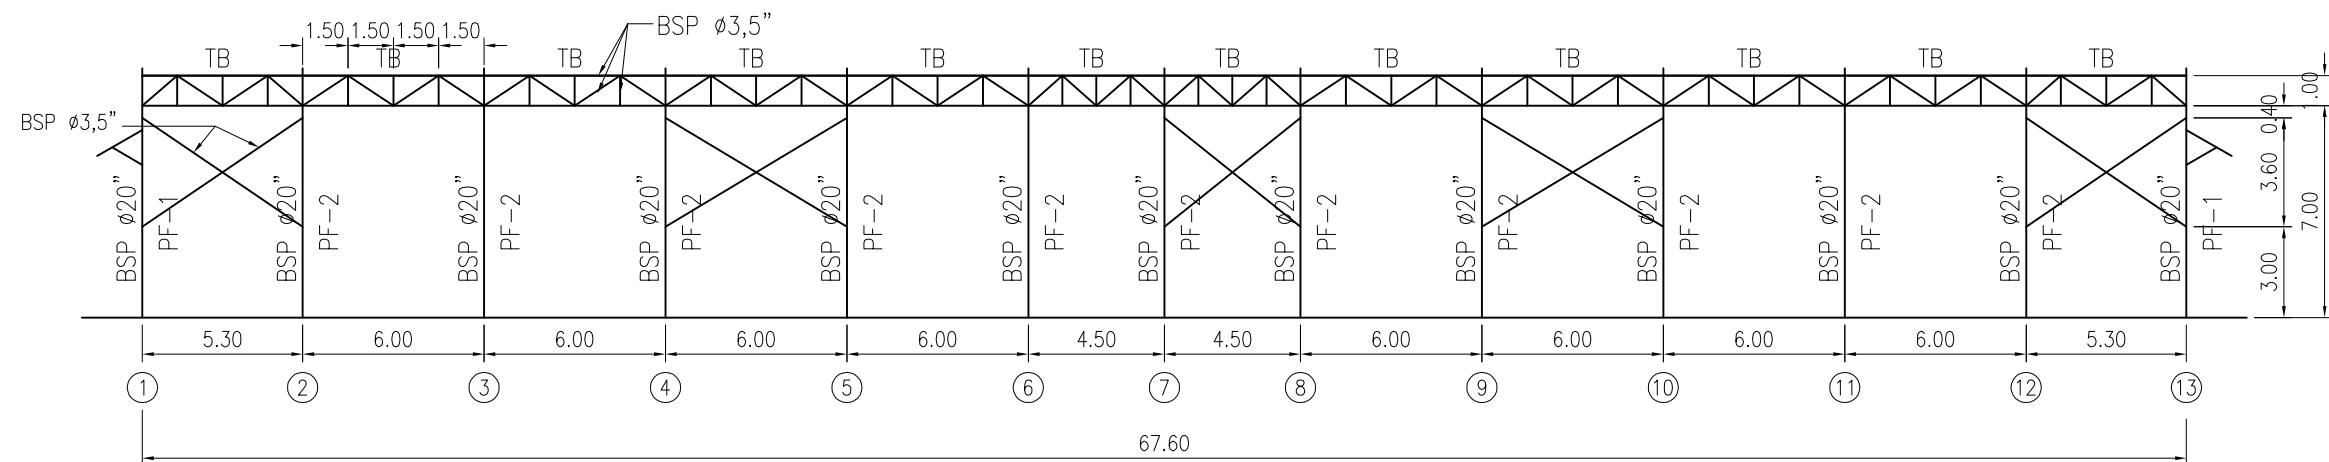

PORTAL FRAME GRID A & H
SKALA 1:250

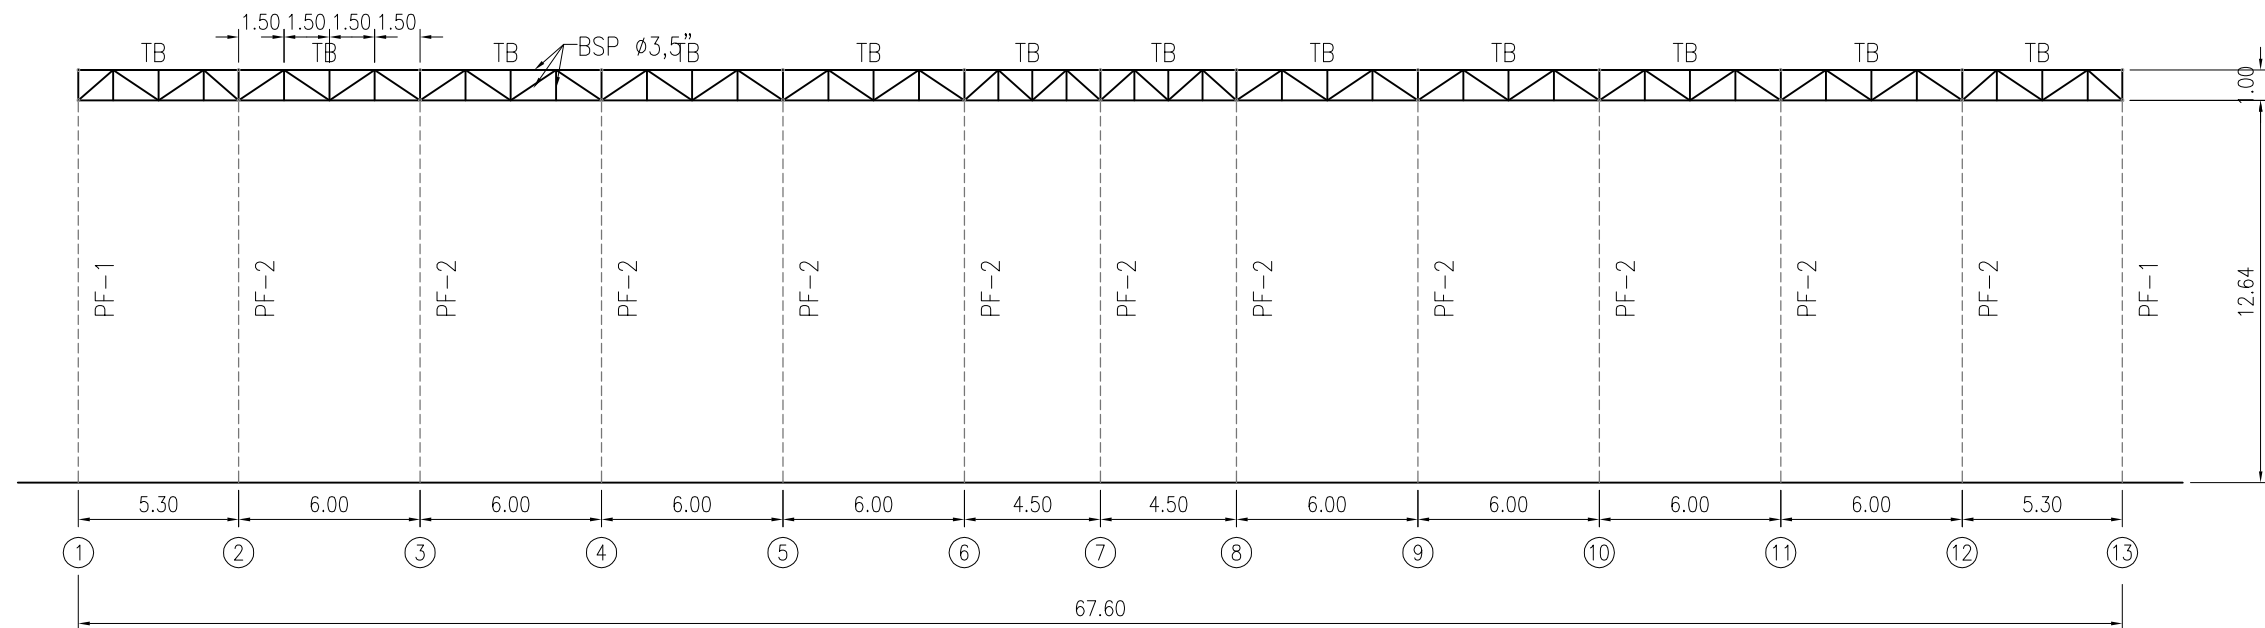

PORTAL FRAME GRID C & F
SKALA 1:250

CATATAN

PEMILIK KEGIATAN


KEMENTERIAN PENDIDIKAN DAN KEBUDAYAAN
UNIVERSITAS NEGERI MEDAN
JL. WILLIAM ISKANDAR PASAR V KOTAK POS NO. 1589 MEDAN 20221

PEKERJAAN

PEKERJAAN KONSTRUKSI RENOVASI
LAPANGAN TENIS

SUB PEKERJAAN

STRUKTUR INDOOR LAPANGAN TENIS

LOKASI

UNIVERSITAS NEGERI MEDAN

JUDUL GAMBAR

PORTAL FRAME GRID A & H
PORTAL FRAME GRID C & F

SKALA

1 : 250

MENGETAHUI

KUASA PENGGUNA ANGGARAN (KPA)

Prof. Dr. Baharuddin, S.T., MPd.
NIP. 19661231 199203 1 020

DISETUJUI OLEH

PEJABAT PEMBUAT KOMITMEN (PPK)

MUSLIM
NIP. 19650916 199103 1 001

KONSULTAN PERENCANA



TEAM LEADER:
ICHSAN NOOR, ST

DIREKTUR:
HERY VADILLA

TANGGAL


Des. 2024

NO. LEMBAR


7

JLH. LEMBAR

.

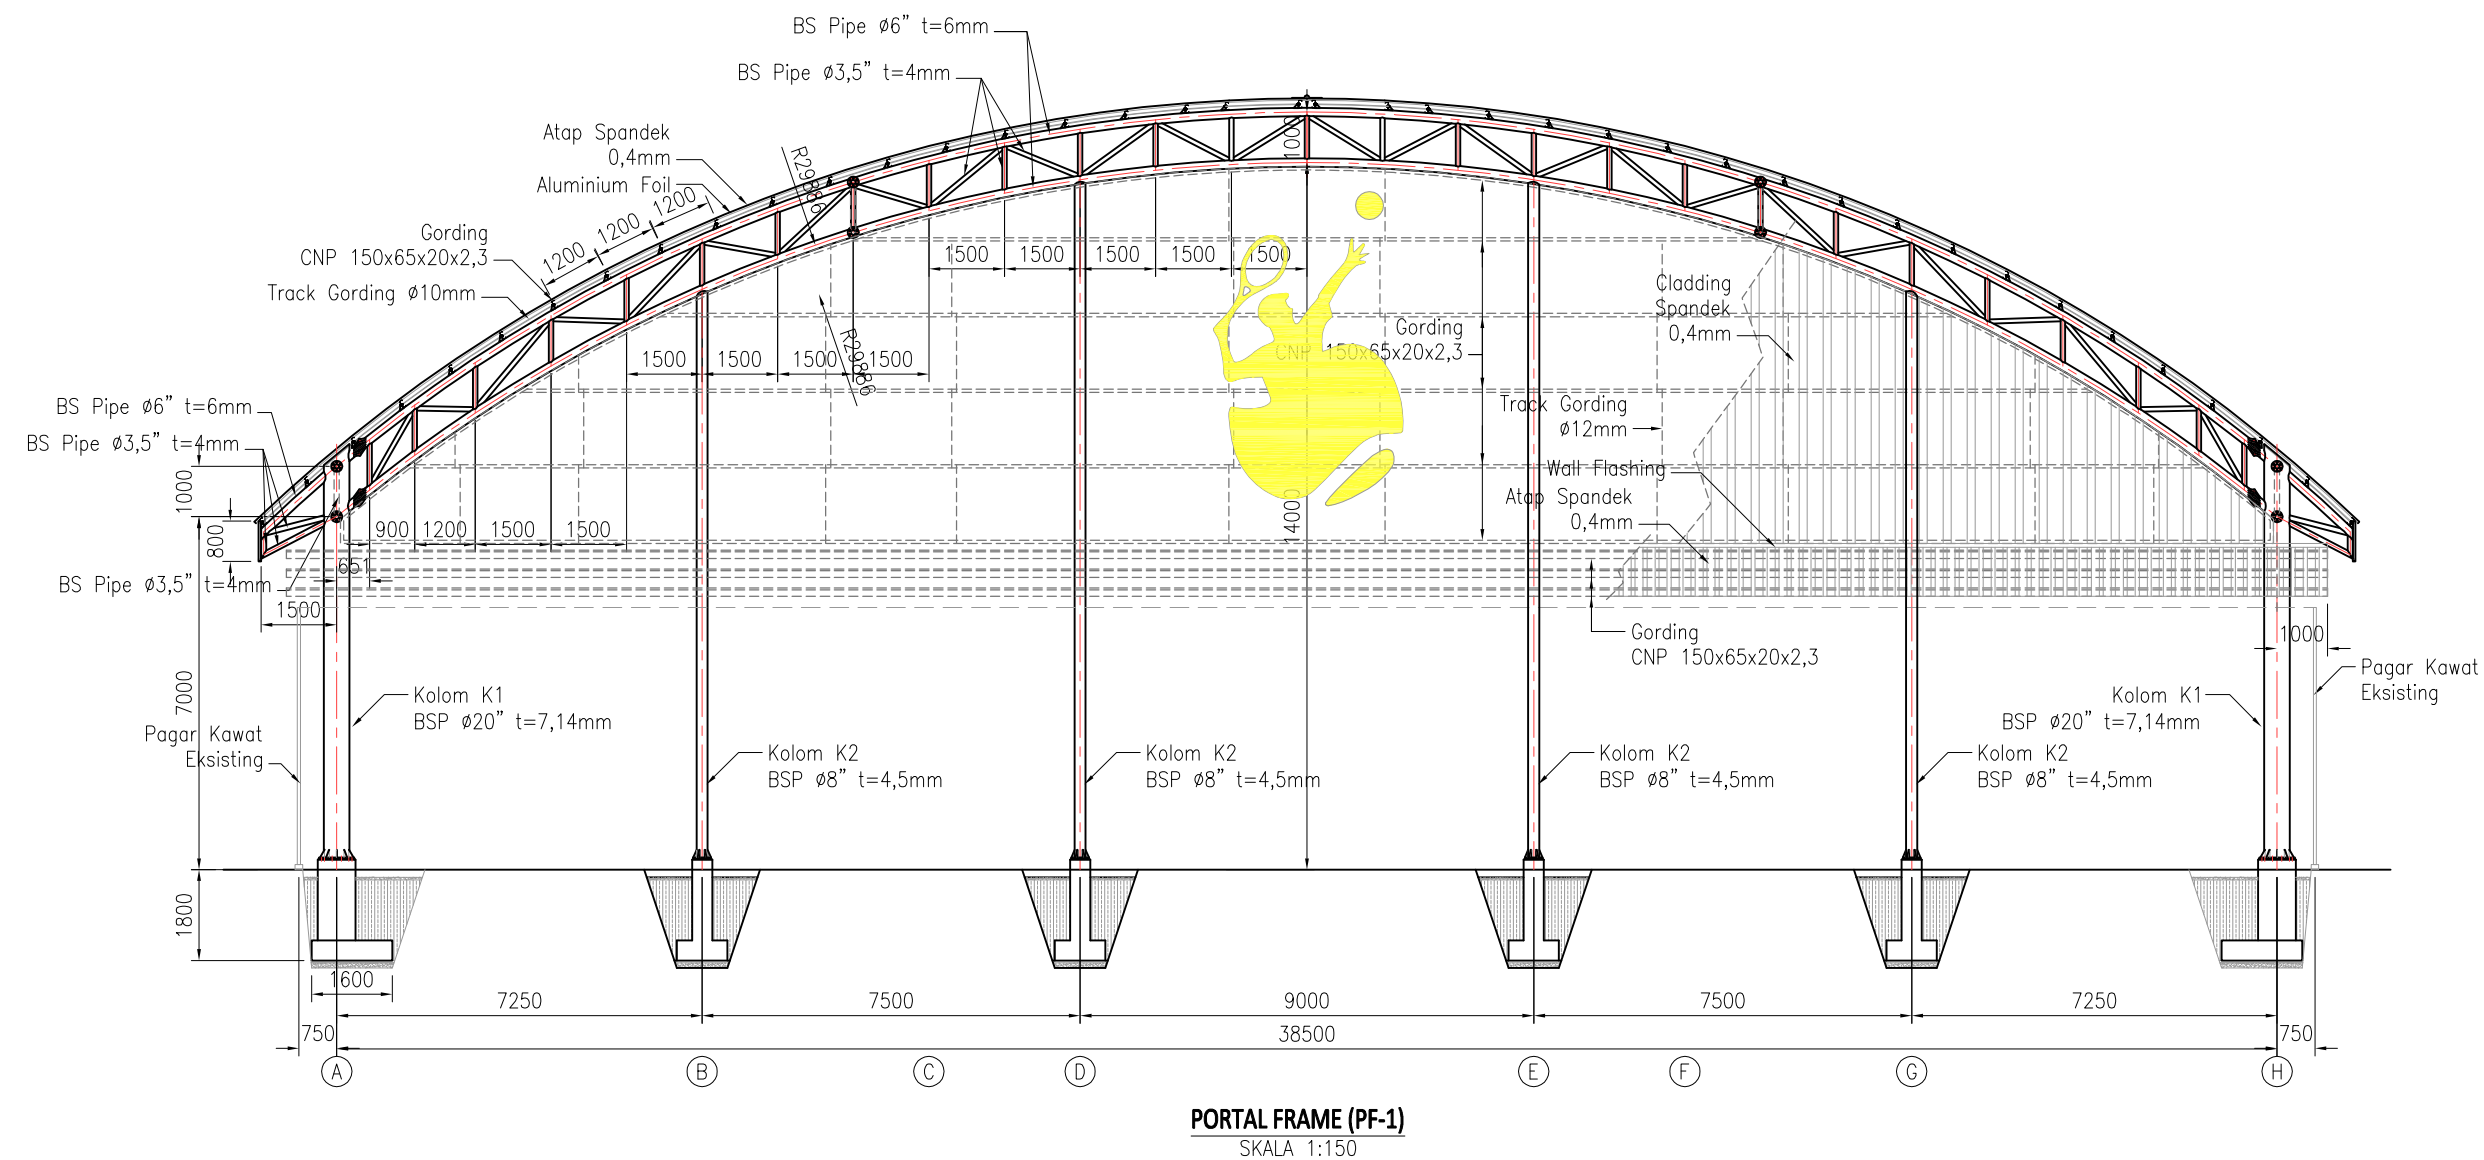


CATATAN		
PEMILIK KEGIATAN		
 KEMENTERIAN PENDIDIKAN DAN KEBUDAYAAN UNIVERSITAS NEGERI MEDAN JL. WILLIEM ISKANDAR PASAR V KOTAK POS NO. 1589 MEDAN 20221		
PEKERJAAN		
PEKERJAAN KONSTRUKSI RENOVASI LAPANGAN TENIS		
SUB PEKERJAAN		
STRUKTUR INDOOR LAPANGAN TENIS		
LOKASI		
UNIVERSITAS NEGERI MEDAN		
JUDUL GAMBAR	SKALA	
PORTAL FRAME – 1	1 : 150	
MENGETAHUI		
KUASA PENGGUNA ANGGARAN (KPA)		
<u>Prof. Dr. Baharuddin, S.T., MPd.</u> NIP. 19661231 199203 1 020		
DISETUJUI OLEH		
PEJABAT PEMBUAT KOMITMEN (PPK)		
MUSLIM NIP. 19650916 199103 1 001		
KONSULTAN PERENCANA		
		
TEAM LEADER: ICHSAN NOOR, ST		
DIREKTUR: HERY VADILLA		
TANGGAL	NO. LEMBAR	JLH. LEMBAR
Des. 2024	7	.

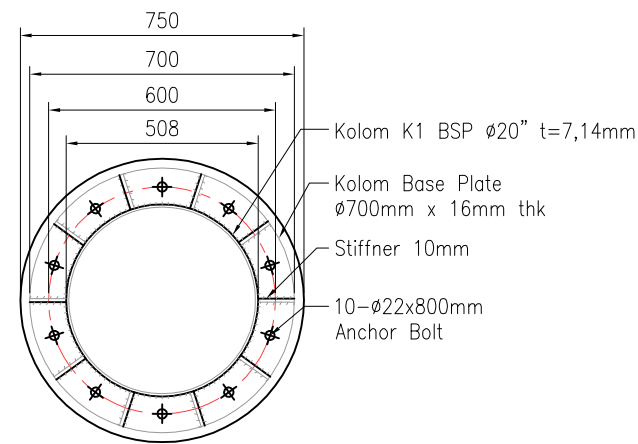


DETAIL BASE PLATE K1

Skala 1:20

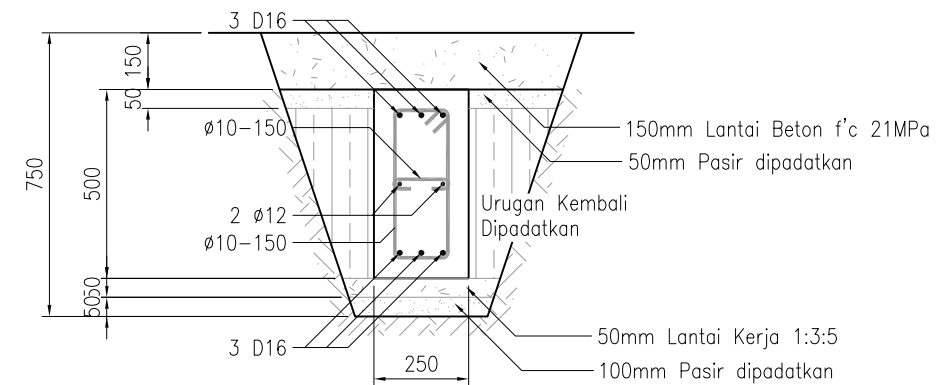


DETAIL SLOOF S1


Skala 1:20

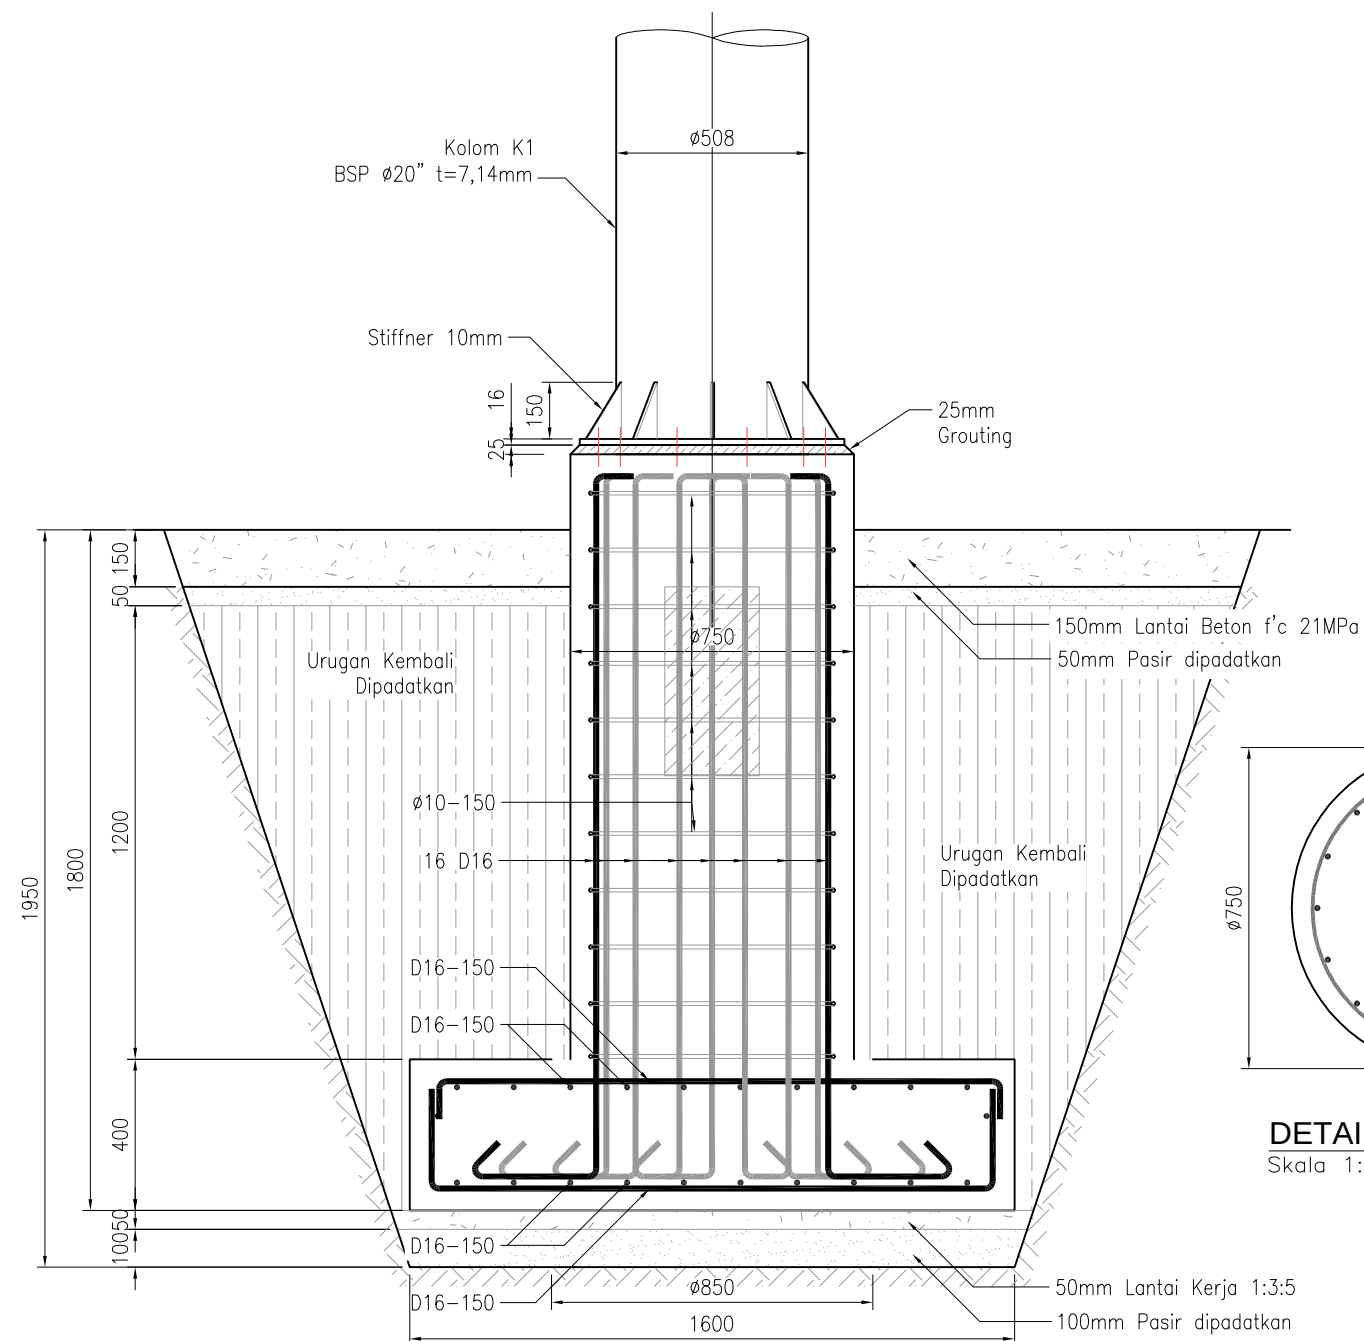

DETAIL PONDASI P1
Skala 1:20

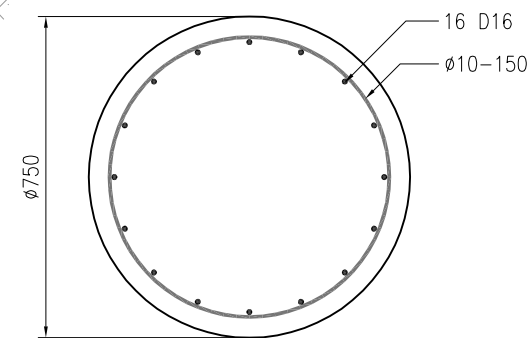

DETAIL TUL. PEDESTAL K1
Skala 1:20

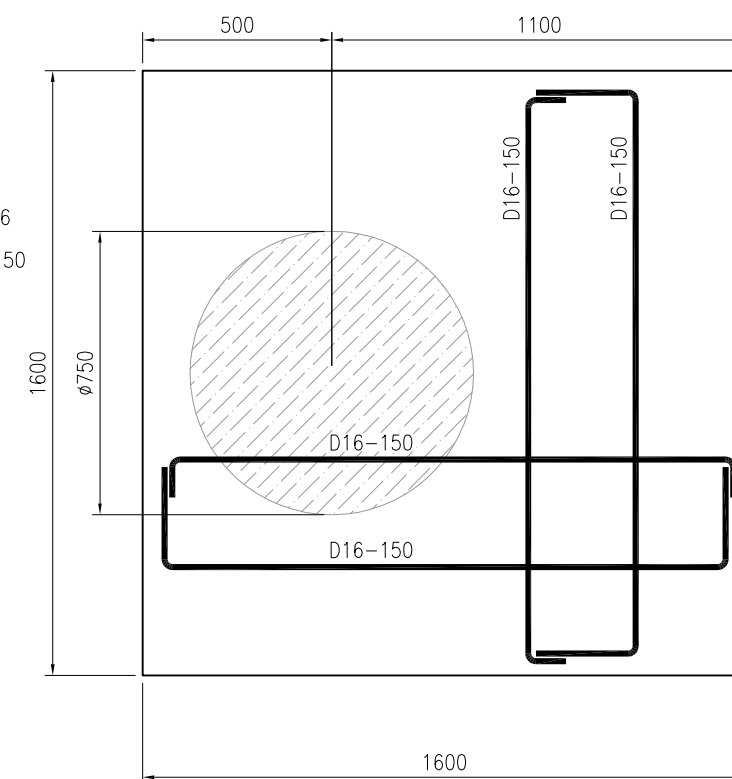

DETAIL TUL. TAPAK P1
Skala 1:20

CATATAN

PEMILIK KEGIATAN



KEMENTERIAN PENDIDIKAN DAN KEBUDAYAAN
UNIVERSITAS NEGERI MEDAN
JL. WILLIEM ISKANDAR PASAR V KOTAK POS NO. 1589 MEDAN 20221

PEKERJAAN

PEKERJAAN KONSTRUKSI RENOVASI LAPANGAN TENIS

SUB PEKERJAAN

STRUKTUR INDOOR LAPANGAN TENIS

LOKASI

UNIVERSITAS NEGERI MEDAN

JUDUL GAMBAR	SKALA
DETAIL PEDESTAL K1, PONDASI P1 DAN SLOOF S1	1 : 20

MENGETAHUI

KUASA PENGGUNA ANGGARAN (KPA)

Prof. Dr. Baharuddin, S.T., MPd.
NIP. 19661231 199203 1 020

DISETUJUI OLEH PEJABAT PEMBUAT KOMITMEN (PPK)

MUSLIM
NIP. 19650916 199103 1 001


KONSULTAN PERENCANA




TEAM LEADER:
ICHSAN NOOR, ST

DIREKTUR:
HERY VADILLA


TANGGAL	NO. LEMBAR	JLH. LEMBAR
Des. 2024	7	.

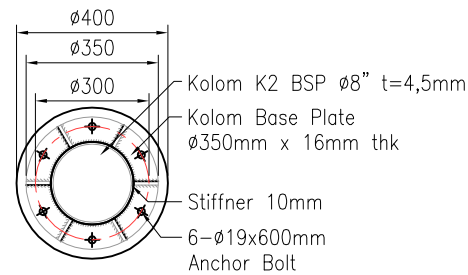


DETAIL BASE PLATE K2
Skala 1:20

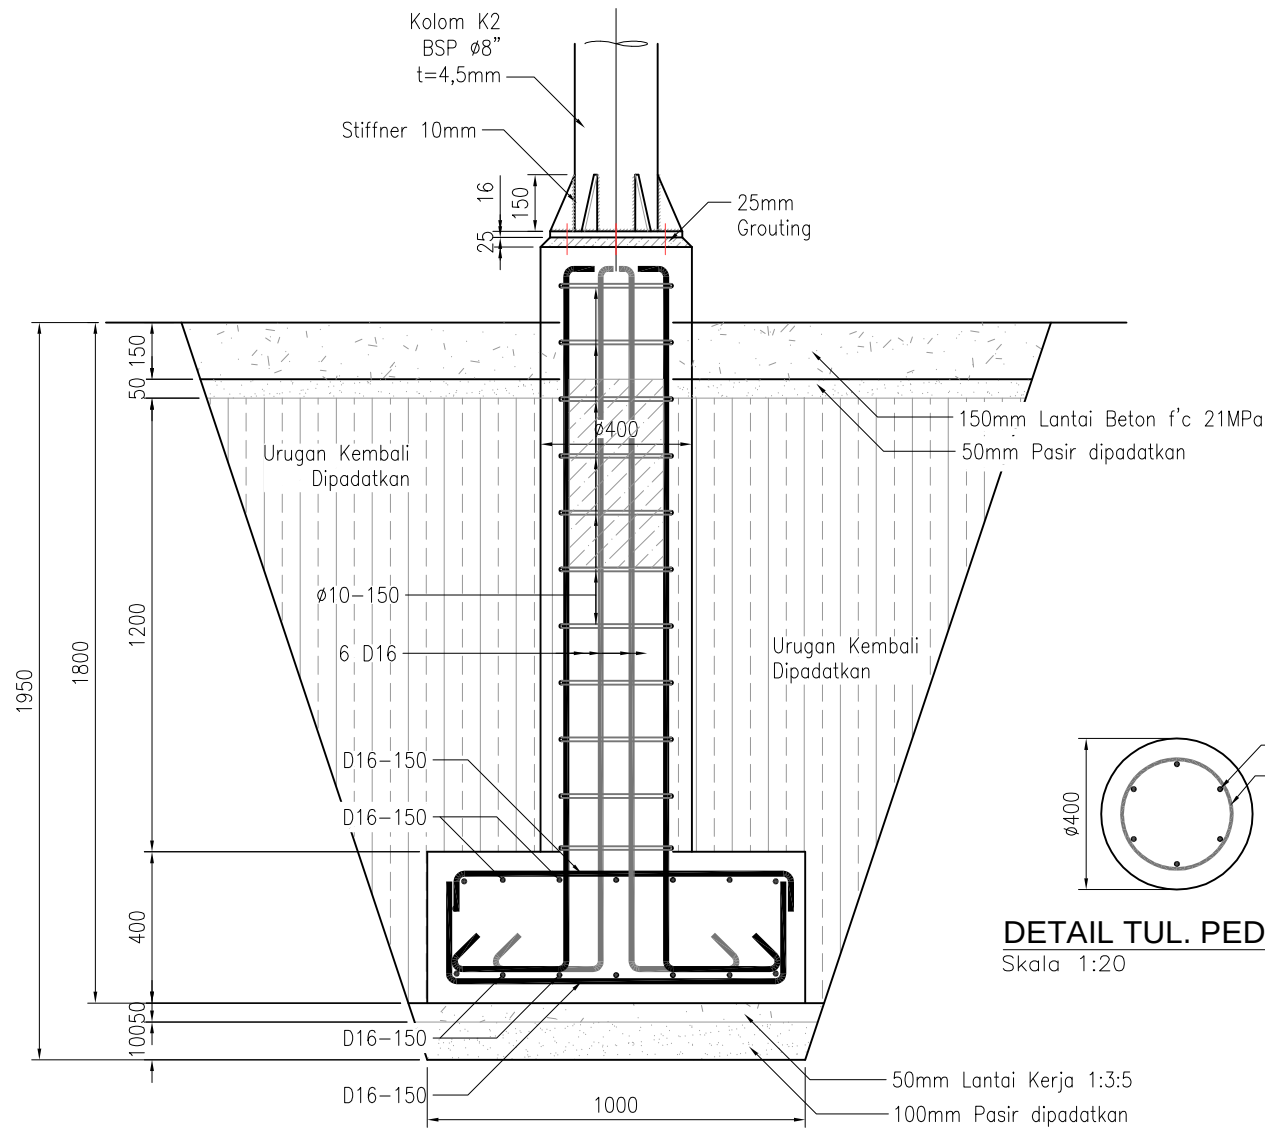

DETAIL PONDASI P2
Skala 1:20

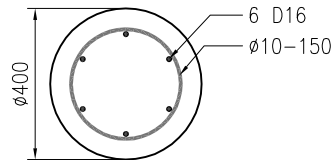

DETAIL TUL. PEDESTAL K2
Skala 1:20

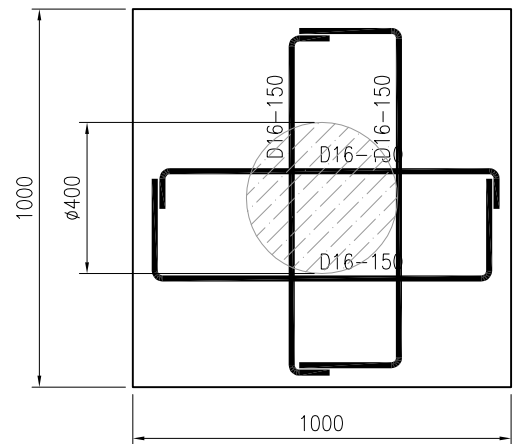

DETAIL TUL. TAPAK P2
Skala 1:20

CATATAN

PEMILIK KEGIATAN



KEMENTERIAN PENDIDIKAN DAN KEBUDAYAAN
UNIVERSITAS NEGERI MEDAN
JL. WILLIAM ISKANDAR PASAR V KOTAK POS NO. 1589 MEDAN 20221

PEKERJAAN

PEKERJAAN KONSTRUKSI RENOVASI
LAPANGAN TENIS

SUB PEKERJAAN

STRUKTUR INDOOR LAPANGAN TENIS

LOKASI

UNIVERSITAS NEGERI MEDAN

JUDUL GAMBAR

DETAIL PEDESTAL K2 DAN
PONDASI P2

SKALA

1 : 20

MENGETAHUI

KUASA PENGGUNA ANGGARAN (KPA)

Prof. Dr. Baharuddin, S.T., MPd.
NIP. 19661231 199203 1 020

DISETUJUI OLEH

PEJABAT PEMBUAT KOMITMEN (PPK)

MUSLIM

NIP. 19650916 199103 1 001

KONSULTAN PERENCANA



TEAM LEADER:
ICHSAN NOOR, ST

DIREKTUR:
HERY VADILLA

TANGGAL


Des. 2024

NO. LEMBAR


7

JLH. LEMBAR




.

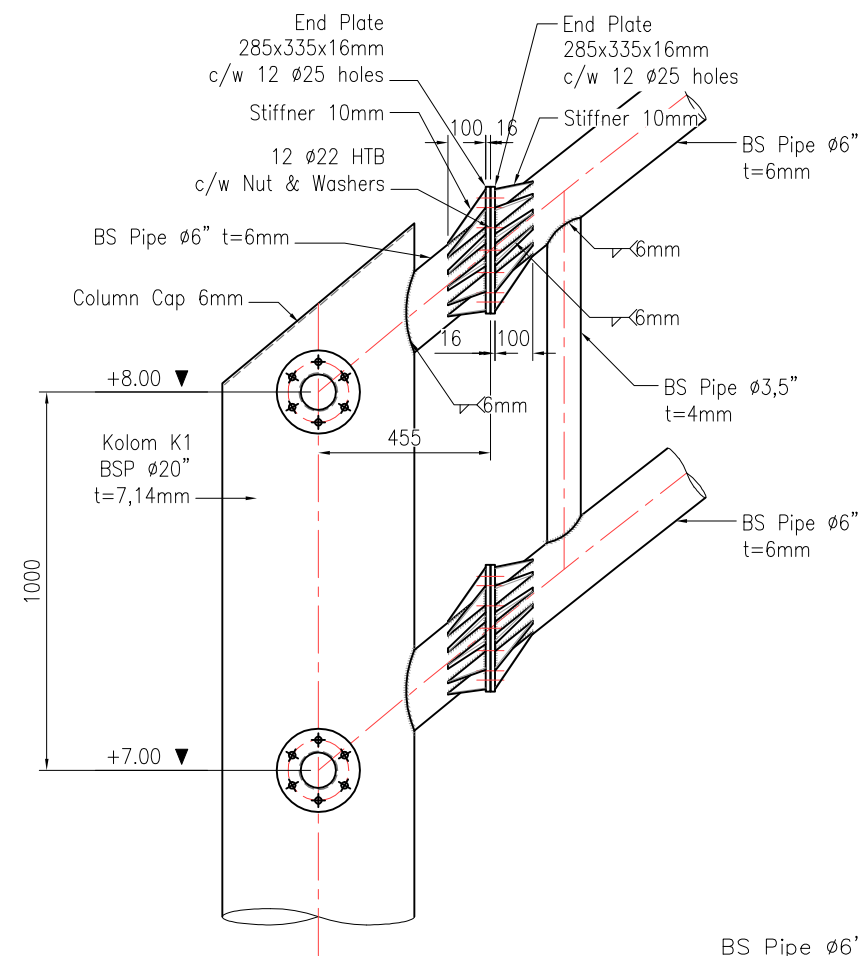


DETAIL 'A'
Skala 1:20

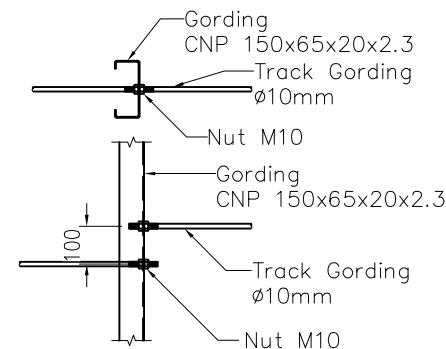

DETAIL GORDING
Skala 1:20

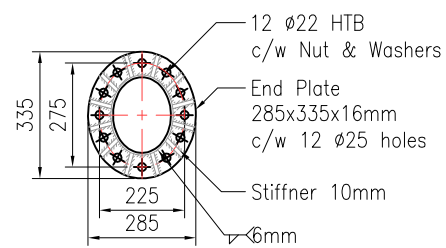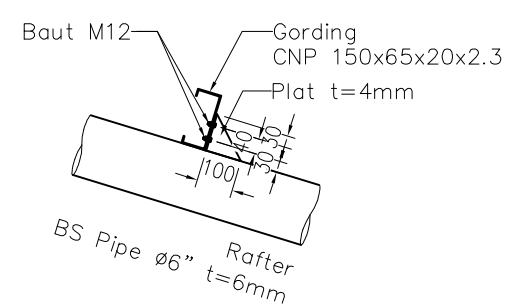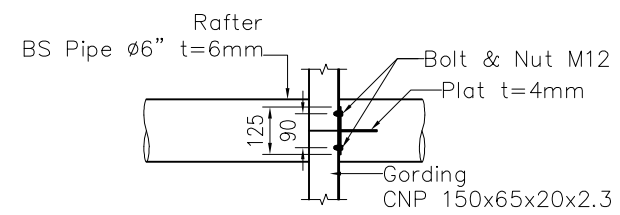


DETAIL END PLATE RAFTER
Skala 1:20

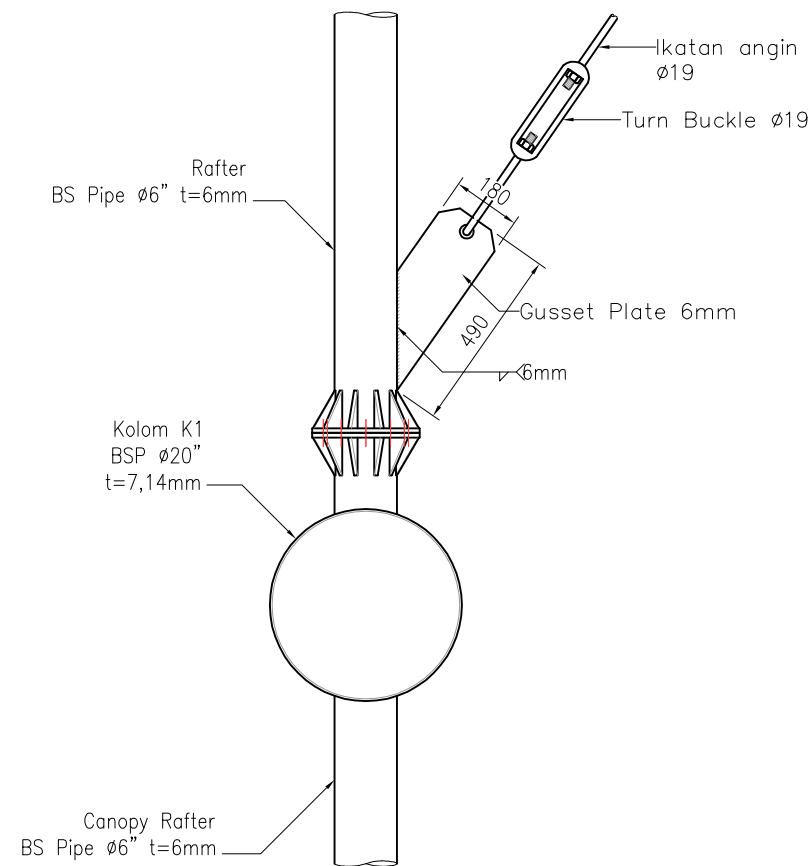

DETAIL IKATAN ANGIN ATAP
Skala 1:20


CATATAN		
PEMILIK KEGIATAN		
 KEMENTERIAN PENDIDIKAN DAN KEBUDAYAAN UNIVERSITAS NEGERI MEDAN JL. WILLIAM ISKANDAR PASAR V KOTAK POS NO. 1589 MEDAN 20221		
PEKERJAAN		
PEKERJAAN KONSTRUKSI RENOVASI LAPANGAN TENIS		
SUB PEKERJAAN		
STRUKTUR INDOOR LAPANGAN TENIS		
LOKASI		
UNIVERSITAS NEGERI MEDAN		
JUDUL GAMBAR	SKALA	
DETAIL PEKERJAAN STRUKTUR BAJA	1 : 20	
MENGETAHUI		
KUASA PENGGUNA ANGGARAN (KPA)		
<u>Prof. Dr. Baharuddin, S.T., MPd.</u> NIP. 19661231 199203 1 020		
DISETUJUI OLEH		
PEJABAT PEMBUAT KOMITMEN (PPK)		
<u>MUSLIM</u> NIP. 19650916 199103 1 001		
KONSULTAN PERENCANA		
 cv. Citra Pramatra		
TEAM LEADER: ICHSAN NOOR, ST		
DIREKTUR: HERY VADILLA		
TANGGAL	NO. LEMBAR	JLH. LEMBAR
Des. 2024	7	.

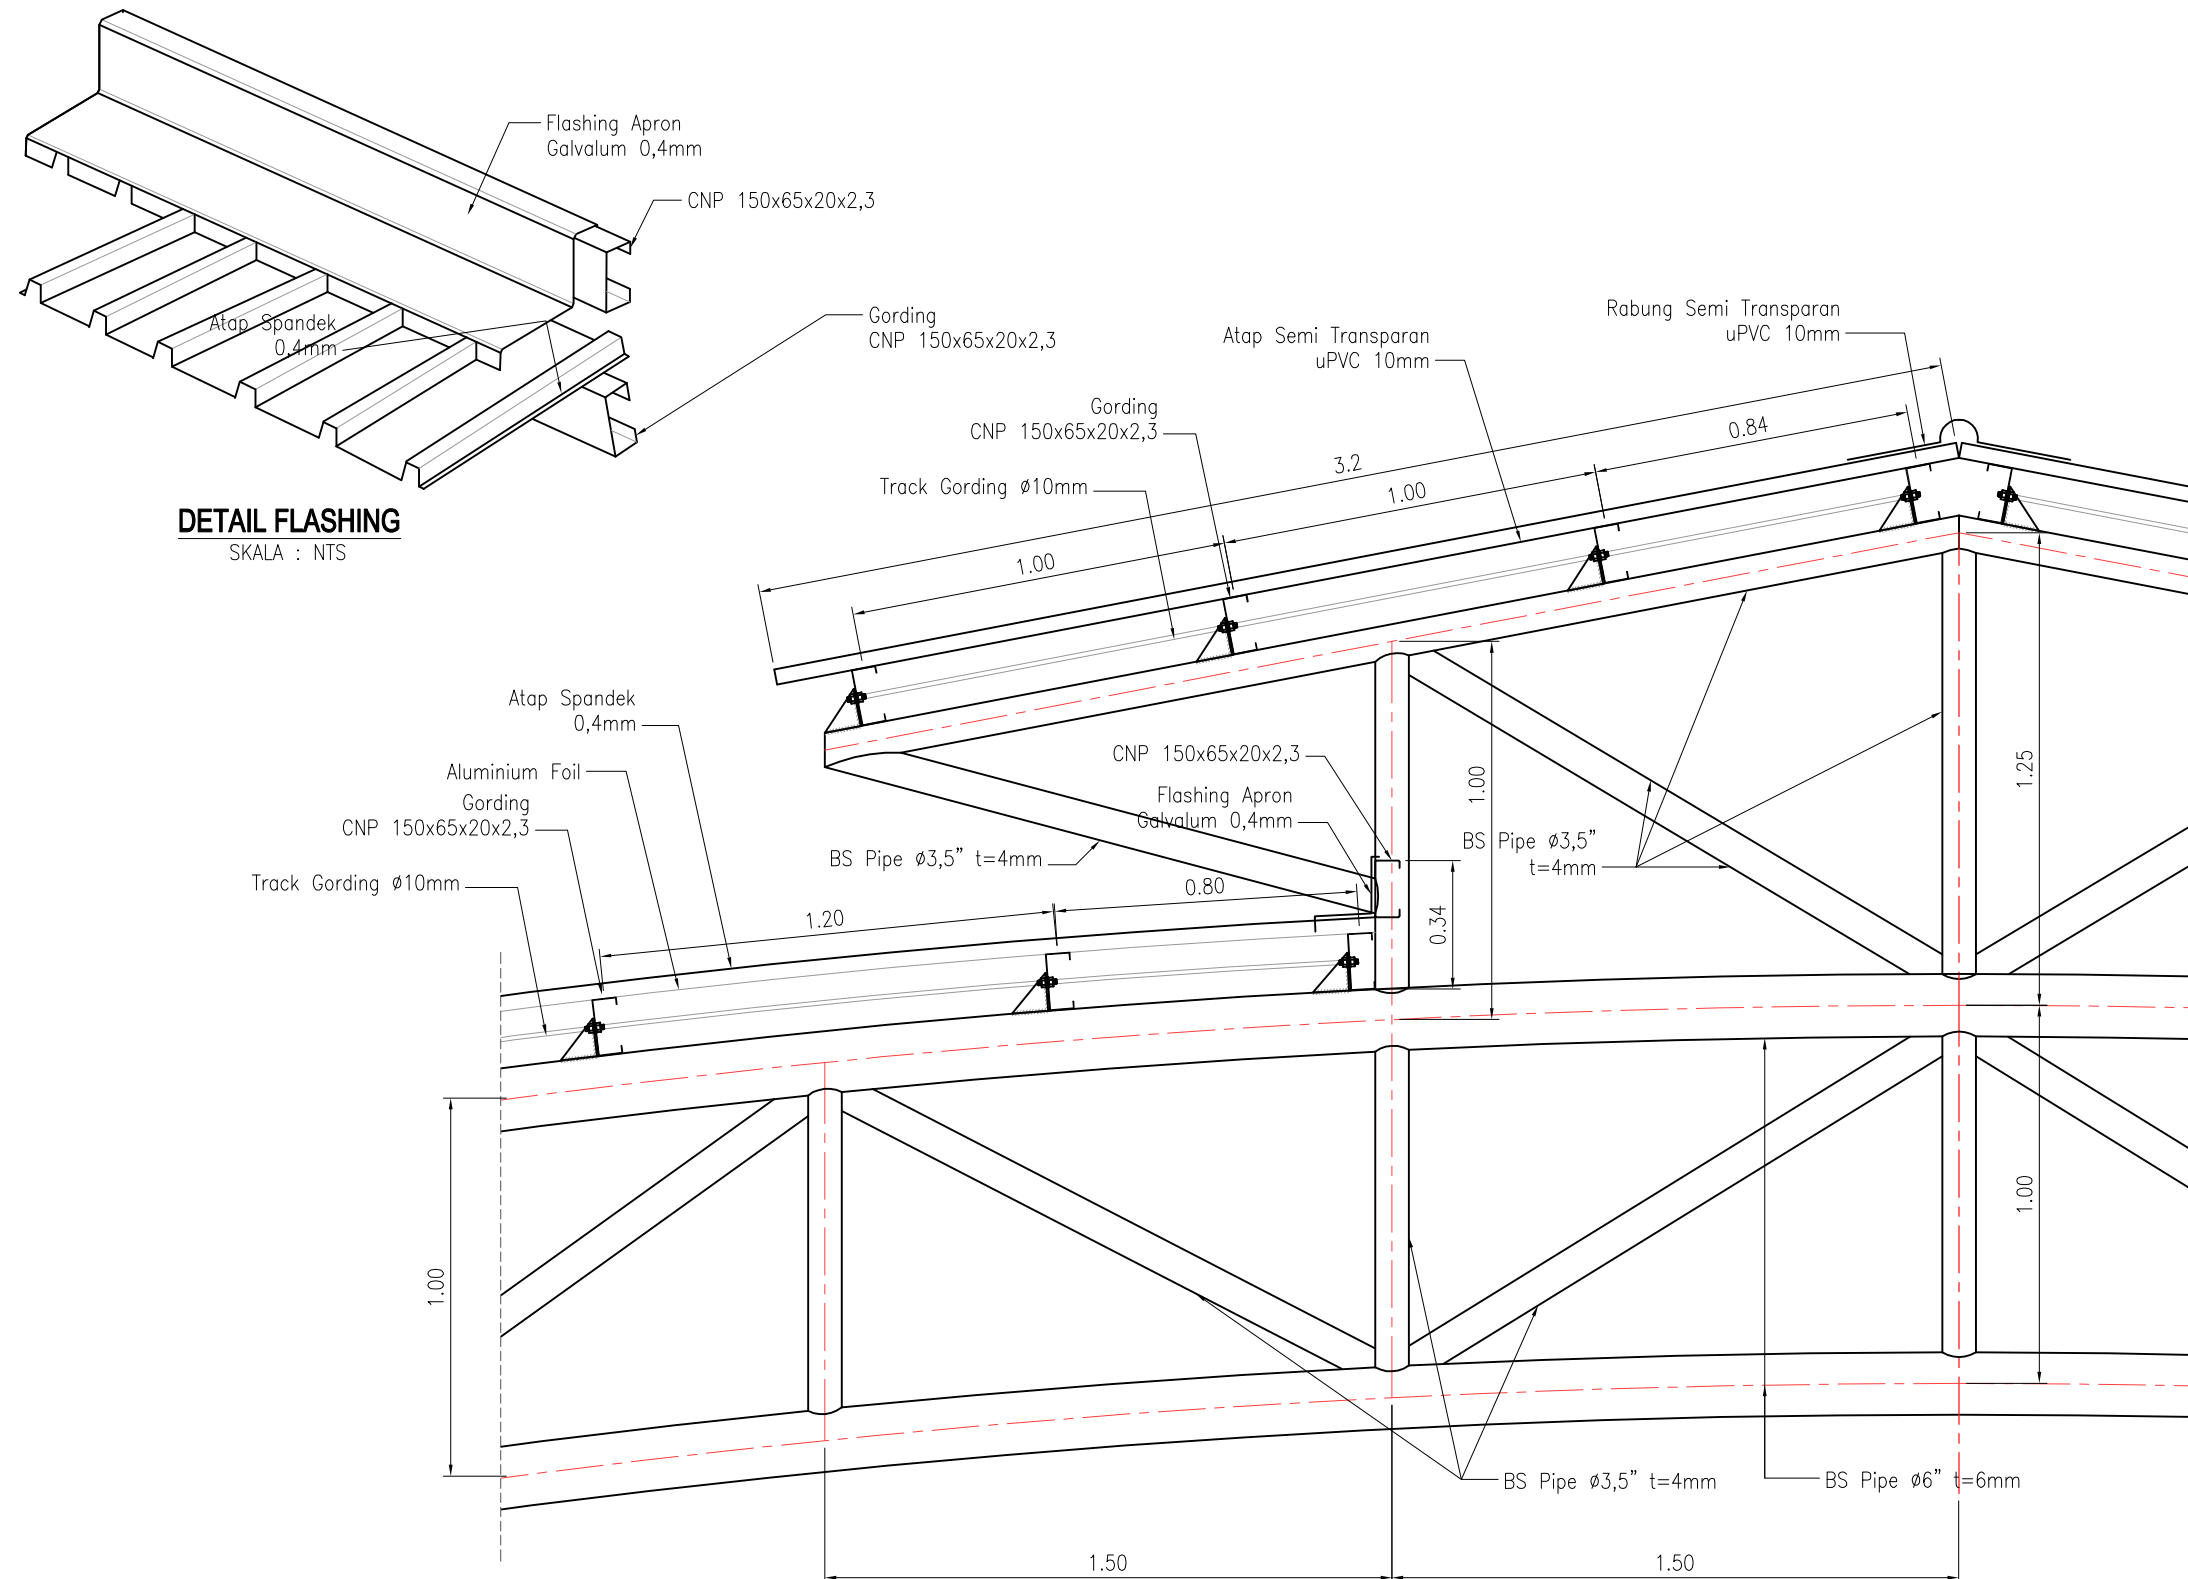


DETAIL FLASHING
SKALA : NTS

TYPICAL DETAIL MONITOR
SKALA 1 : 20

CATATAN		
PEMILIK KEGIATAN		
 KEMENTERIAN PENDIDIKAN DAN KEBUDAYAAN UNIVERSITAS NEGERI MEDAN JL. WILLIAM ISKANDAR PASAR V KOTAK POS NO. 1589 MEDAN 20221		
PEKERJAAN		
PEKERJAAN KONSTRUKSI RENOVASI LAPANGAN TENIS		
SUB PEKERJAAN		
STRUKTUR INDOOR LAPANGAN TENIS		
LOKASI		
UNIVERSITAS NEGERI MEDAN		
JUDUL GAMBAR	SKALA	
DETAIL PEKERJAAN STRUKTUR BAJA	1 : 20	
MENGETAHUI		
KUASA PENGGUNA ANGGARAN (KPA)		
<u>Prof. Dr. Baharuddin, S.T., MPd.</u> NIP. 19661231 199203 1 020		
DISETUJUI OLEH		
PEJABAT PEMBUAT KOMITMEN (PPK)		
MUSLIM NIP. 19650916 199103 1 001		
KONSULTAN PERENCANA		
		
TEAM LEADER: ICHSAN NOOR, ST		
DIREKTUR: HERY VADILLA		
TANGGAL	NO. LEMBAR	JLH. LEMBAR
Des. 2024	7	.

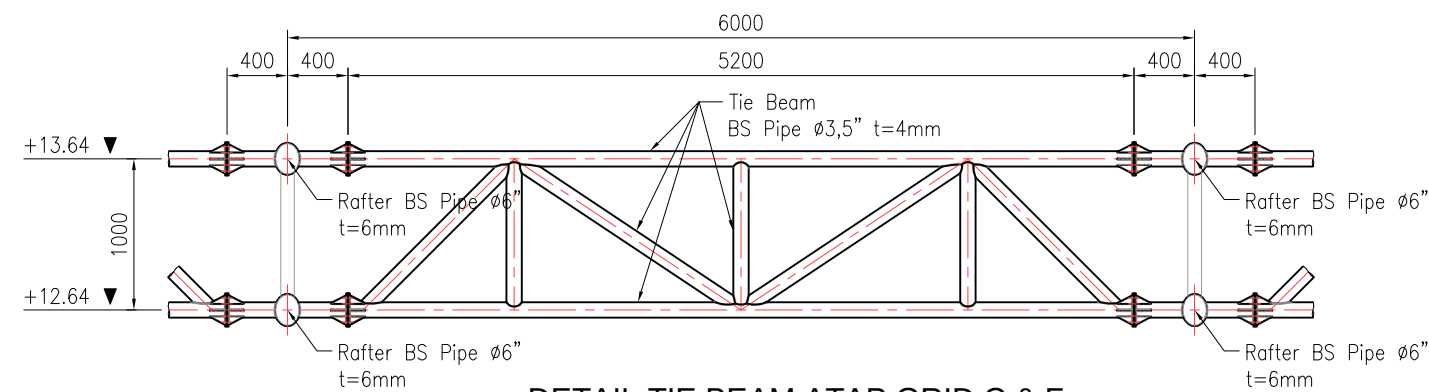

DETAIL TIE BEAM ATAP GRID C & F
Skala 1:50

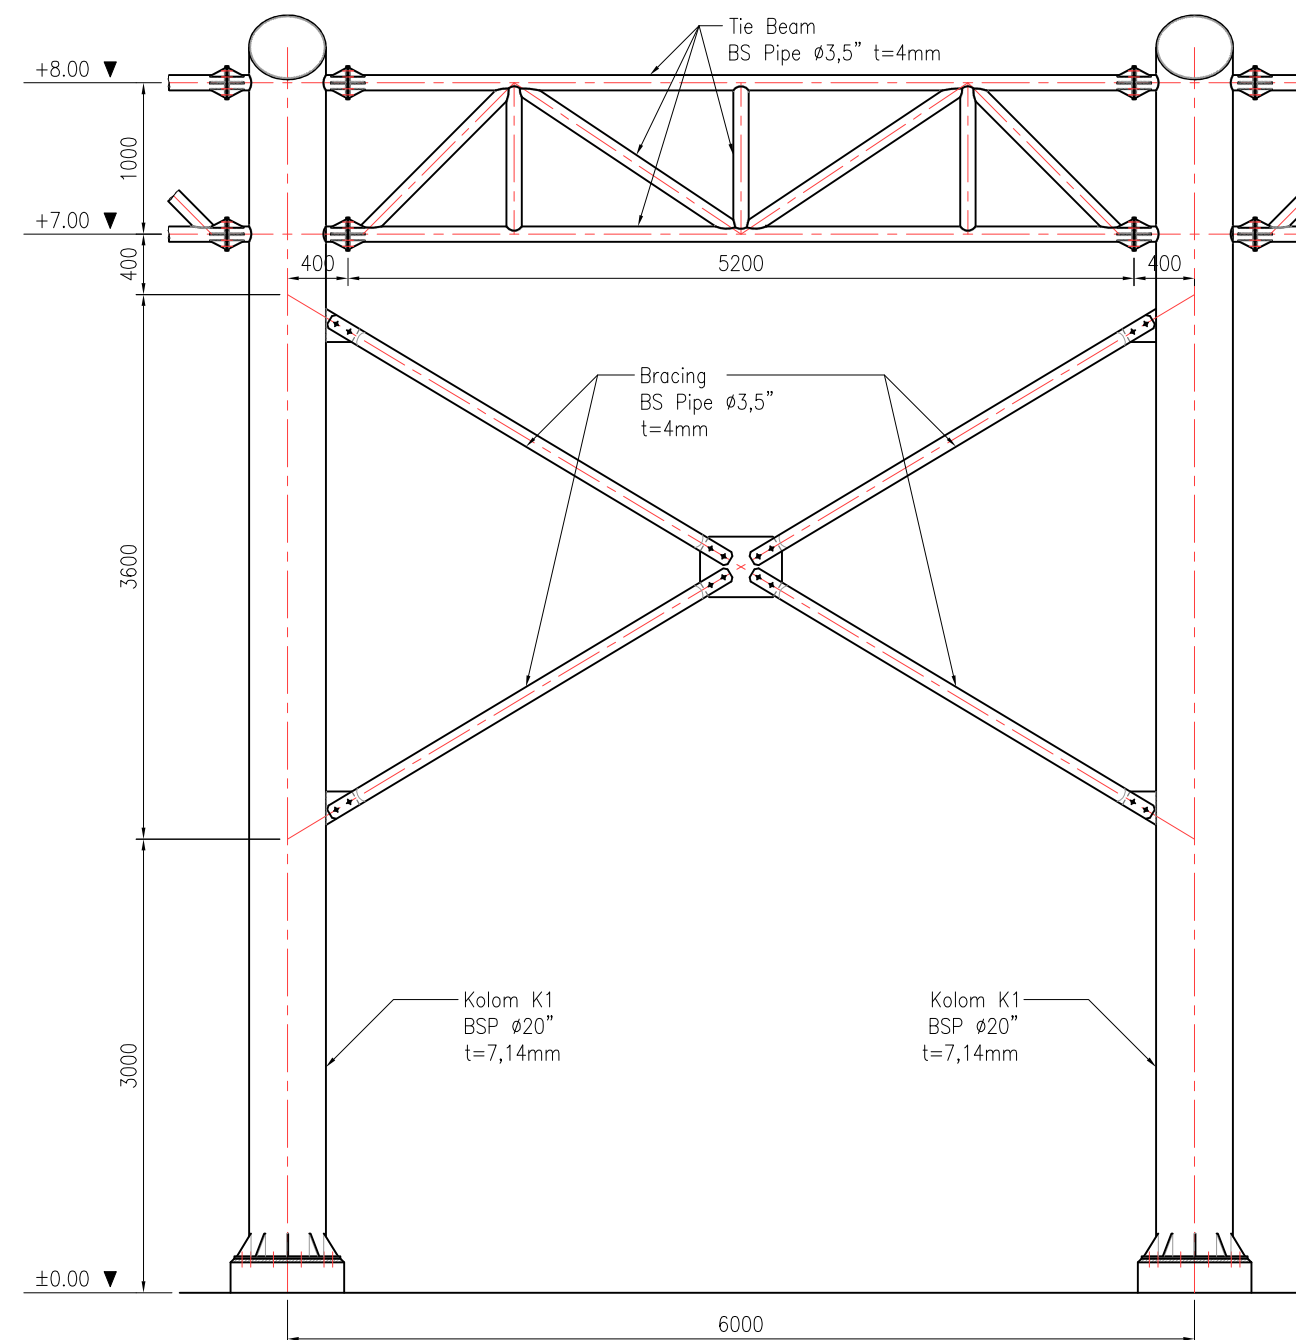

DETAIL TIE BEAM DAN BRACING
Skala 1:50

CATATAN

PEMILIK KEGIATAN



KEMENTERIAN PENDIDIKAN DAN KEBUDAYAAN
UNIVERSITAS NEGERI MEDAN
JL. WILLIEM ISKANDAR PASAR V KOTAK POS NO. 1589 MEDAN 20221

PEKERJAAN

PEKERJAAN KONSTRUKSI RENOVASI
LAPANGAN TENIS

SUB PEKERJAAN

STRUKTUR INDOOR LAPANGAN TENIS

LOKASI

UNIVERSITAS NEGERI MEDAN

JUDUL GAMBAR

TYPICAL TIE BEAM DAN
BRACING

SKALA

1 : 50

MENGETAHUI

KUASA PENGGUNA ANGGARAN (KPA)

Prof. Dr. Baharuddin, S.T., MPd.
NIP. 19661231 199203 1 020

DISETUJUI OLEH

PEJABAT PEMBUAT KOMITMEN (PPK)

MUSLIM
NIP. 19650916 199103 1 001

KONSULTAN PERENCANA



TEAM LEADER:
ICHSAN NOOR, ST

DIREKTUR:
HERY VADILLA

TANGGAL


Des. 2024

NO. LEMBAR


7

JLH. LEMBAR

.

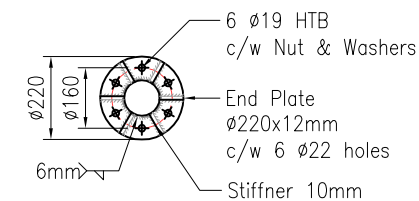

DETAIL END PLATE TB
Skala 1:20

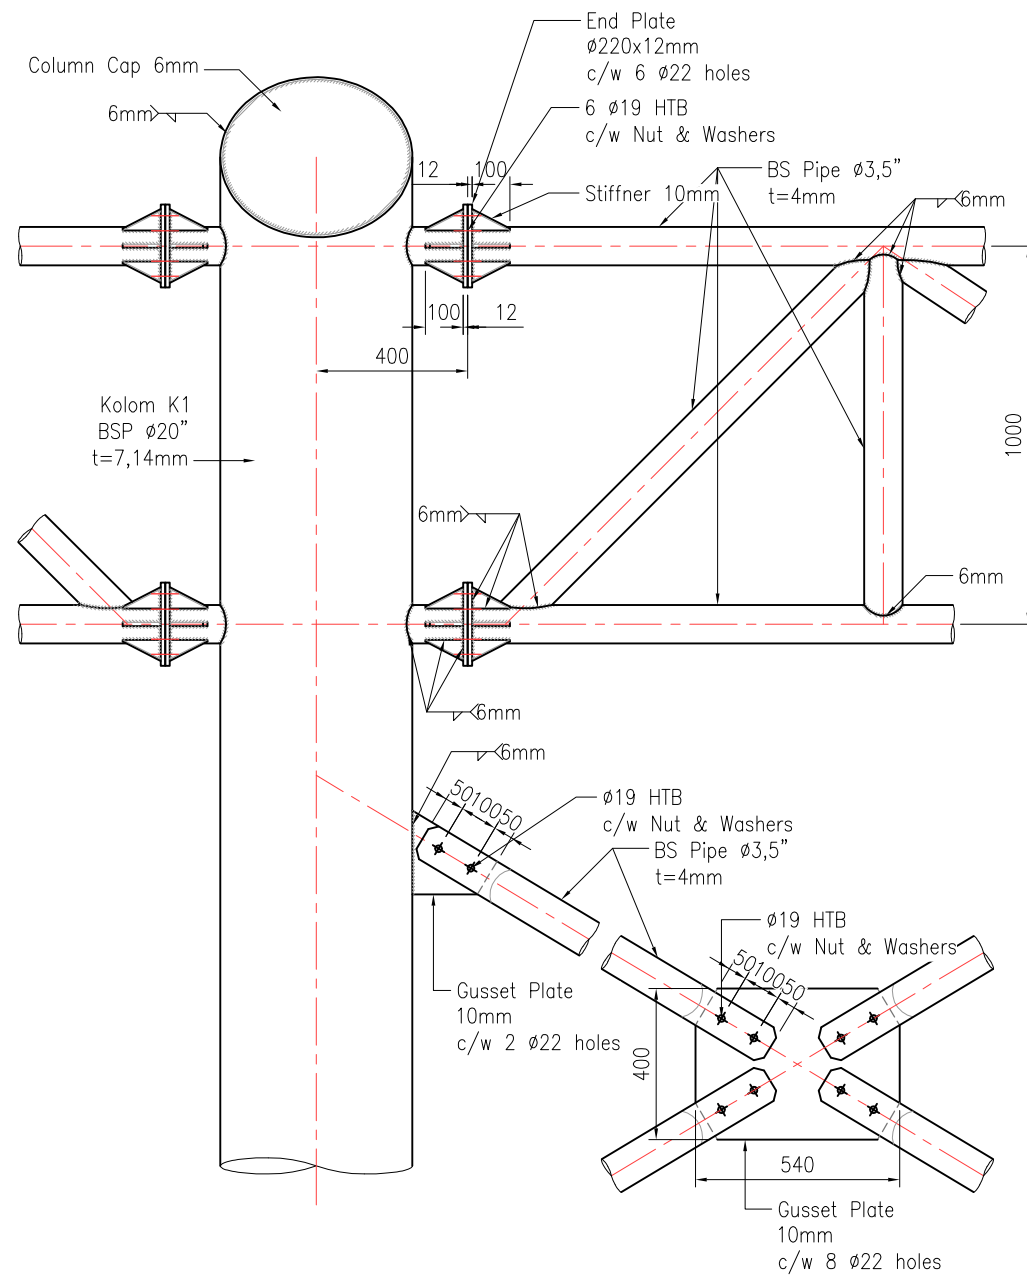

DETAIL 'B'
Skala 1:20

CATATAN

PEMILIK KEGIATAN



KEMENTERIAN PENDIDIKAN DAN KEBUDAYAAN
UNIVERSITAS NEGERI MEDAN
JL. WILLIAM ISKANDAR PASAR V KOTAK POS NO. 1589 MEDAN 20221

PEKERJAAN

PEKERJAAN KONSTRUKSI RENOVASI
LAPANGAN TENIS

SUB PEKERJAAN

STRUKTUR INDOOR LAPANGAN TENIS

LOKASI

UNIVERSITAS NEGERI MEDAN

JUDUL GAMBAR

DETAIL TIE BEAM DAN
BRACING

SKALA

1 : 20

MENGETAHUI

KUASA PENGGUNA ANGGARAN (KPA)

Prof. Dr. Baharuddin, S.T., MPd.
NIP. 19661231 199203 1 020

DISETUJUI OLEH

PEJABAT PEMBUAT KOMITMEN (PPK)

MUSLIM
NIP. 19650916 199103 1 001

KONSULTAN PERENCANA



TEAM LEADER:
ICHSAN NOOR, ST

DIREKTUR:
HERY VADILLA

TANGGAL


Des. 2024

NO. LEMBAR



7

JLH. LEMBAR

.

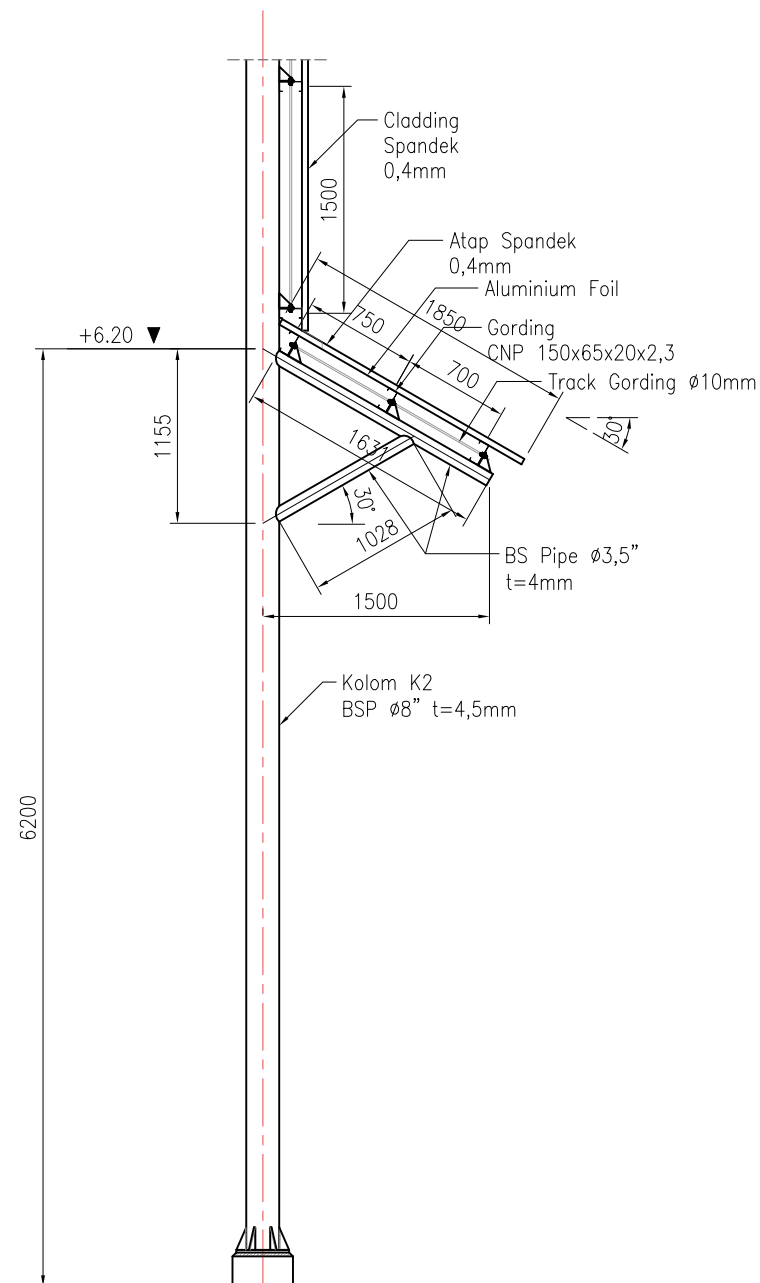

DETAIL RANGKA KANOPI +6.20 GRID 1 & 13
Skala 1:50

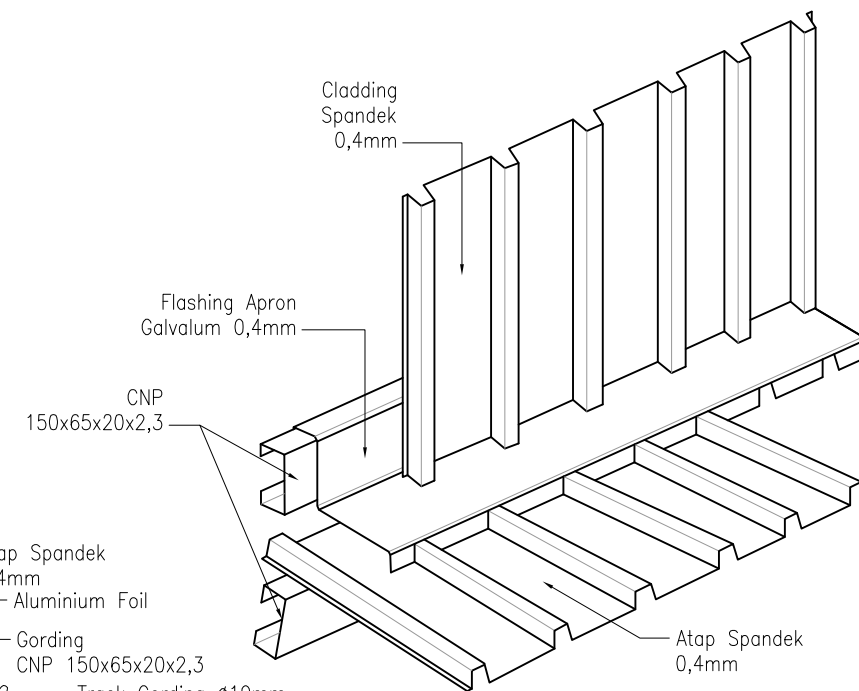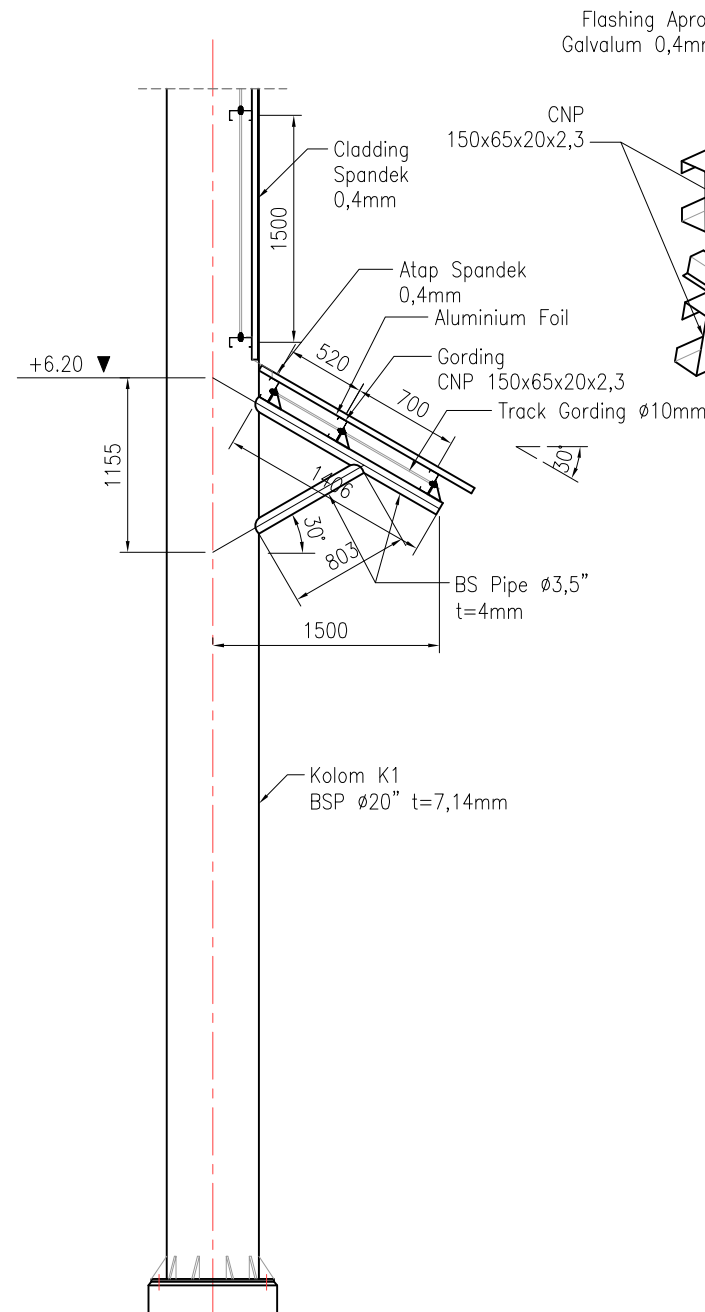

DETAIL FLASHING
SKALA : NTS

CATATAN

PEMILIK KEGIATAN



KEMENTERIAN PENDIDIKAN DAN KEBUDAYAAN
UNIVERSITAS NEGERI MEDAN
JL. WILLIAM ISKANDAR PASAR V KOTAK POS NO. 1589 MEDAN 20221

PEKERJAAN

PEKERJAAN KONSTRUKSI RENOVASI
LAPANGAN TENIS

SUB PEKERJAAN

STRUKTUR INDOOR LAPANGAN TENIS

LOKASI

UNIVERSITAS NEGERI MEDAN

JUDUL GAMBAR

SKALA

TYPICAL DAN DETAIL RANGKA KANOPI +6.20
1 : 50
1 : 20

MENGETAHUI

KUASA PENGGUNA ANGGARAN (KPA)

Prof. Dr. Baharuddin, S.T., MPd.
NIP. 19661231 199203 1 020

DISETUJUI OLEH

PEJABAT PEMBUAT KOMITMEN (PPK)

MUSLIM
NIP. 19650916 199103 1 001

KONSULTAN PERENCANA



TEAM LEADER:
ICHSAN NOOR, ST

DIREKTUR:
HERY VADILLA

TANGGAL


NO. LEMBAR

JLH. LEMBAR

Des. 2024


7

.

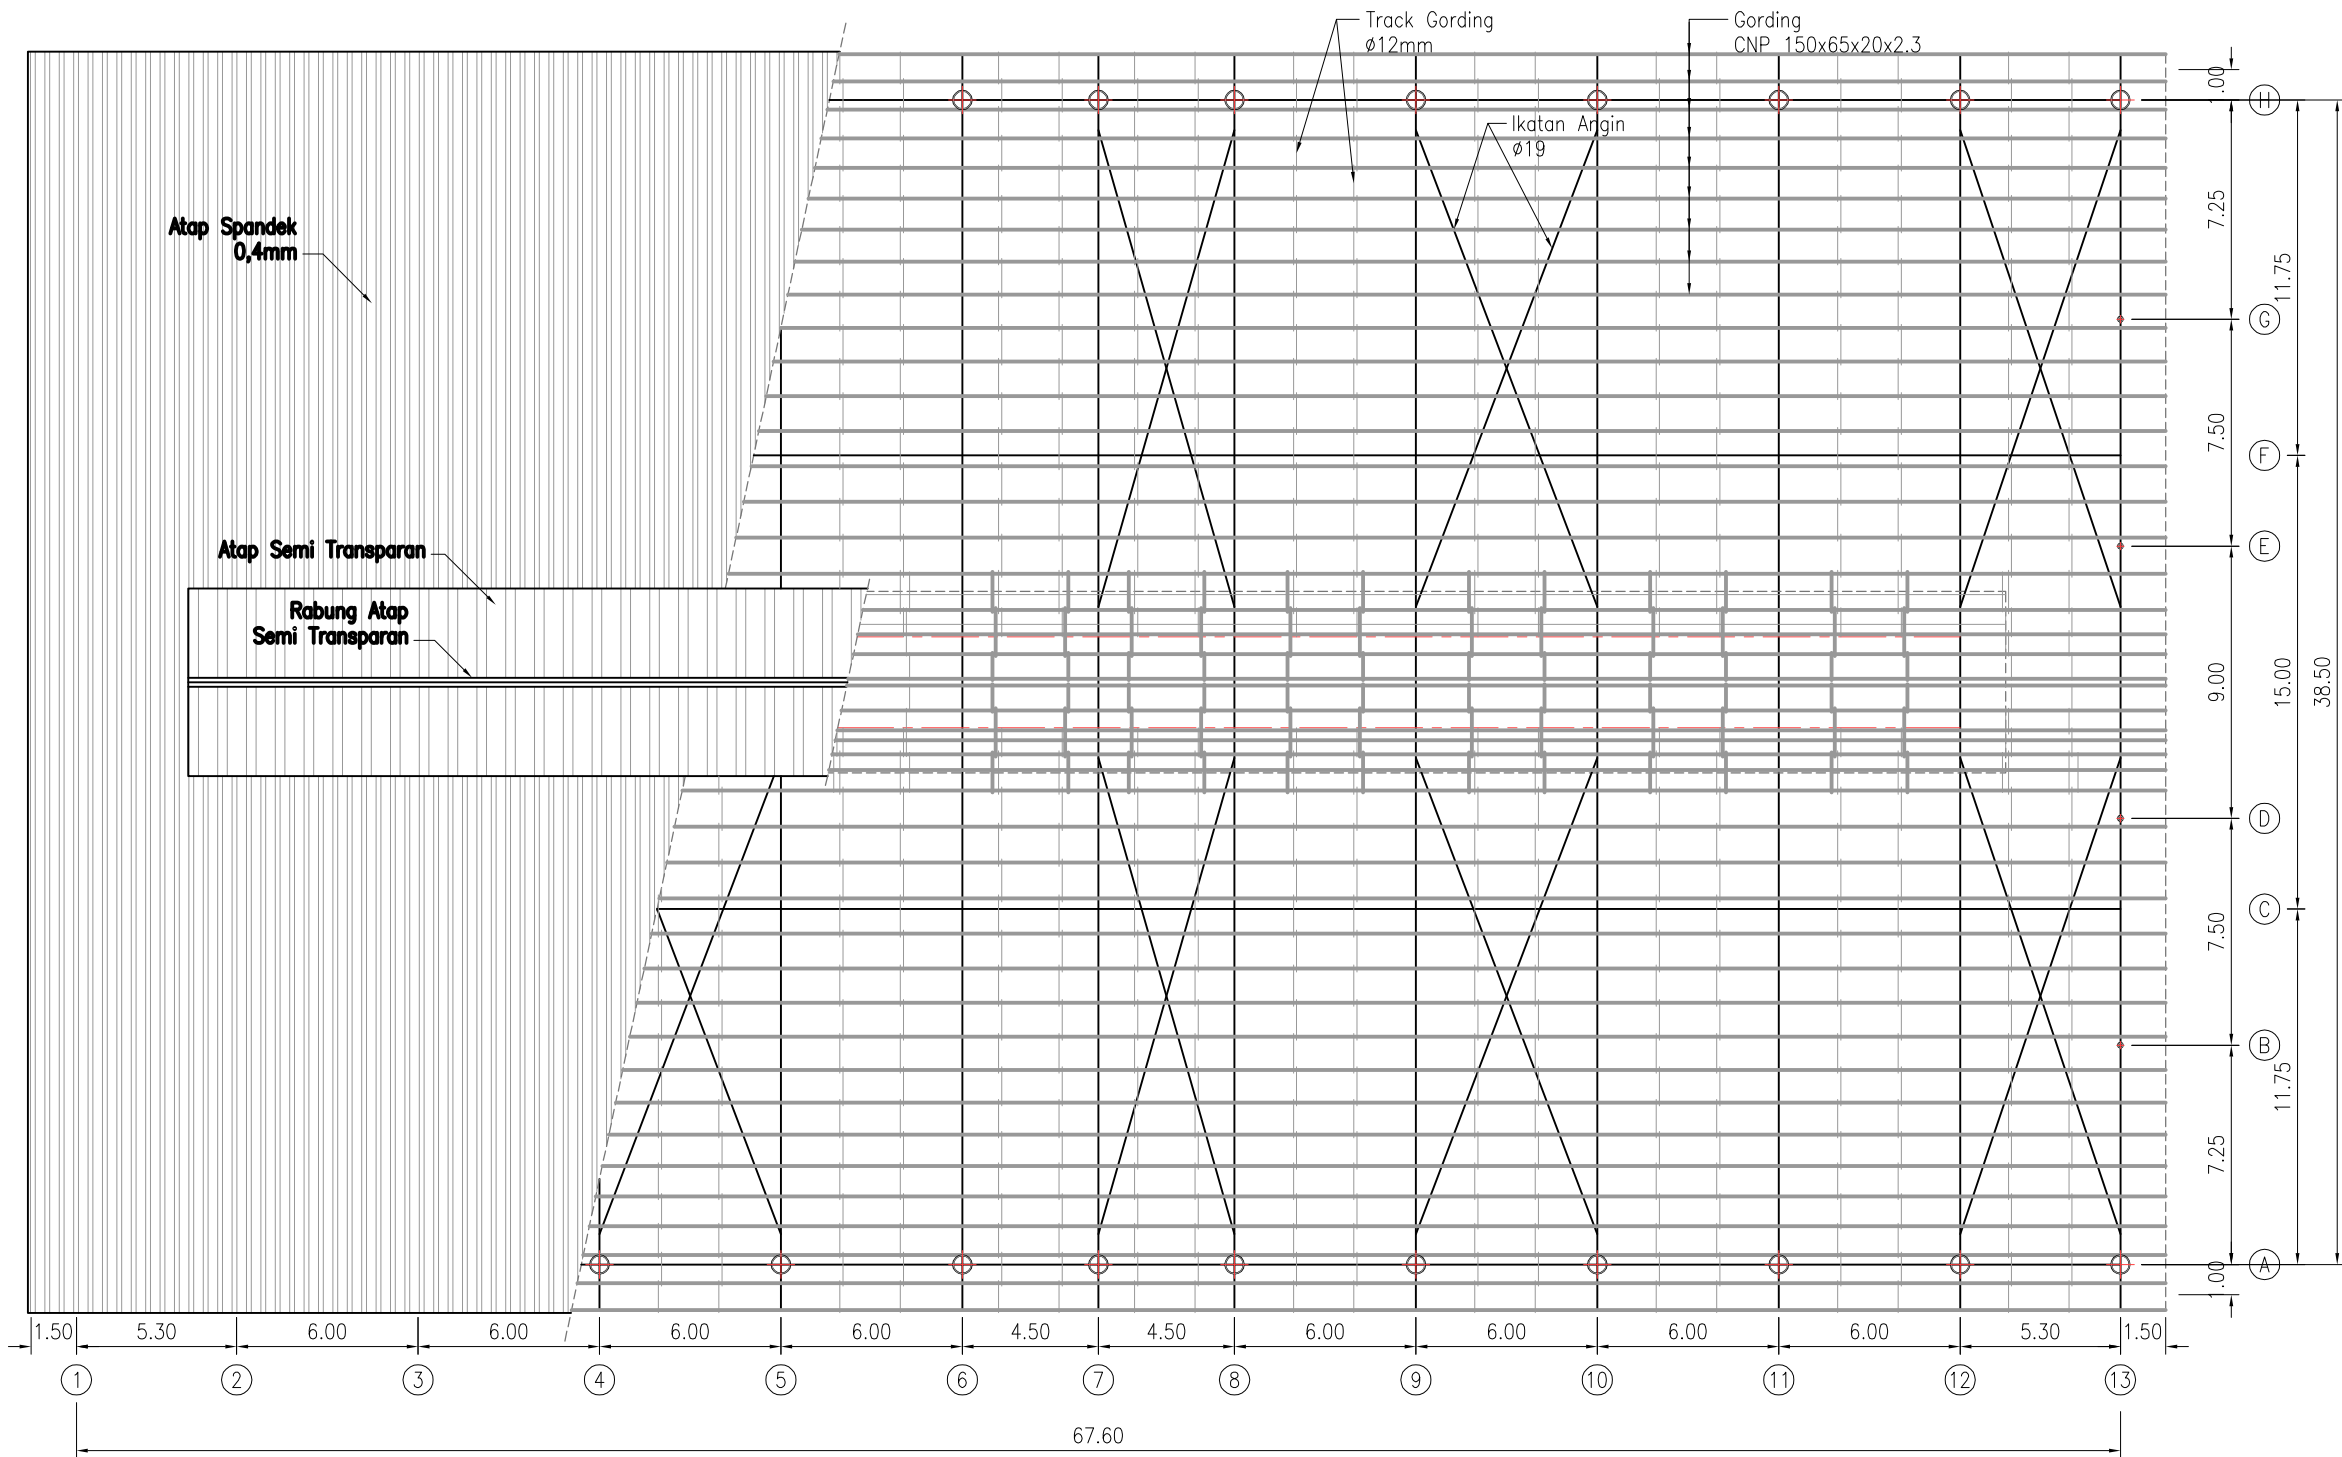


LAYOUT ATAP
SKALA 1:250

CATATAN		
PEMILIK KEGIATAN		
 KEMENTERIAN PENDIDIKAN DAN KEBUDAYAAN UNIVERSITAS NEGERI MEDAN JL. WILLIEM ISKANDAR PASAR V KOTAK POS NO. 1589 MEDAN 20221		
PEKERJAAN		
PEKERJAAN KONSTRUKSI RENOVASI LAPANGAN TENIS		
SUB PEKERJAAN		
STRUKTUR INDOOR LAPANGAN TENIS		
LOKASI		
UNIVERSITAS NEGERI MEDAN		
JUDUL GAMBAR	SKALA	
LAYOUT ATAP	1 : 250	
MENGETAHUI		
KUASA PENGGUNA ANGGARAN (KPA)		
Prof. Dr. Baharuddin, S.T., MPd. NIP. 19661231 199203 1 020		
DISETUJUI OLEH		
PEJABAT PEMBUAT KOMITMEN (PPK)		
MUSLIM NIP. 19650916 199103 1 001		
KONSULTAN PERENCANA		
 cv. Citra Pramestra		
TEAM LEADER: ICHSAN NOOR, ST		
DIREKTUR: HERY VADILLA		
TANGGAL	NO. LEMBAR	JLH. LEMBAR
Des. 2024	7	.

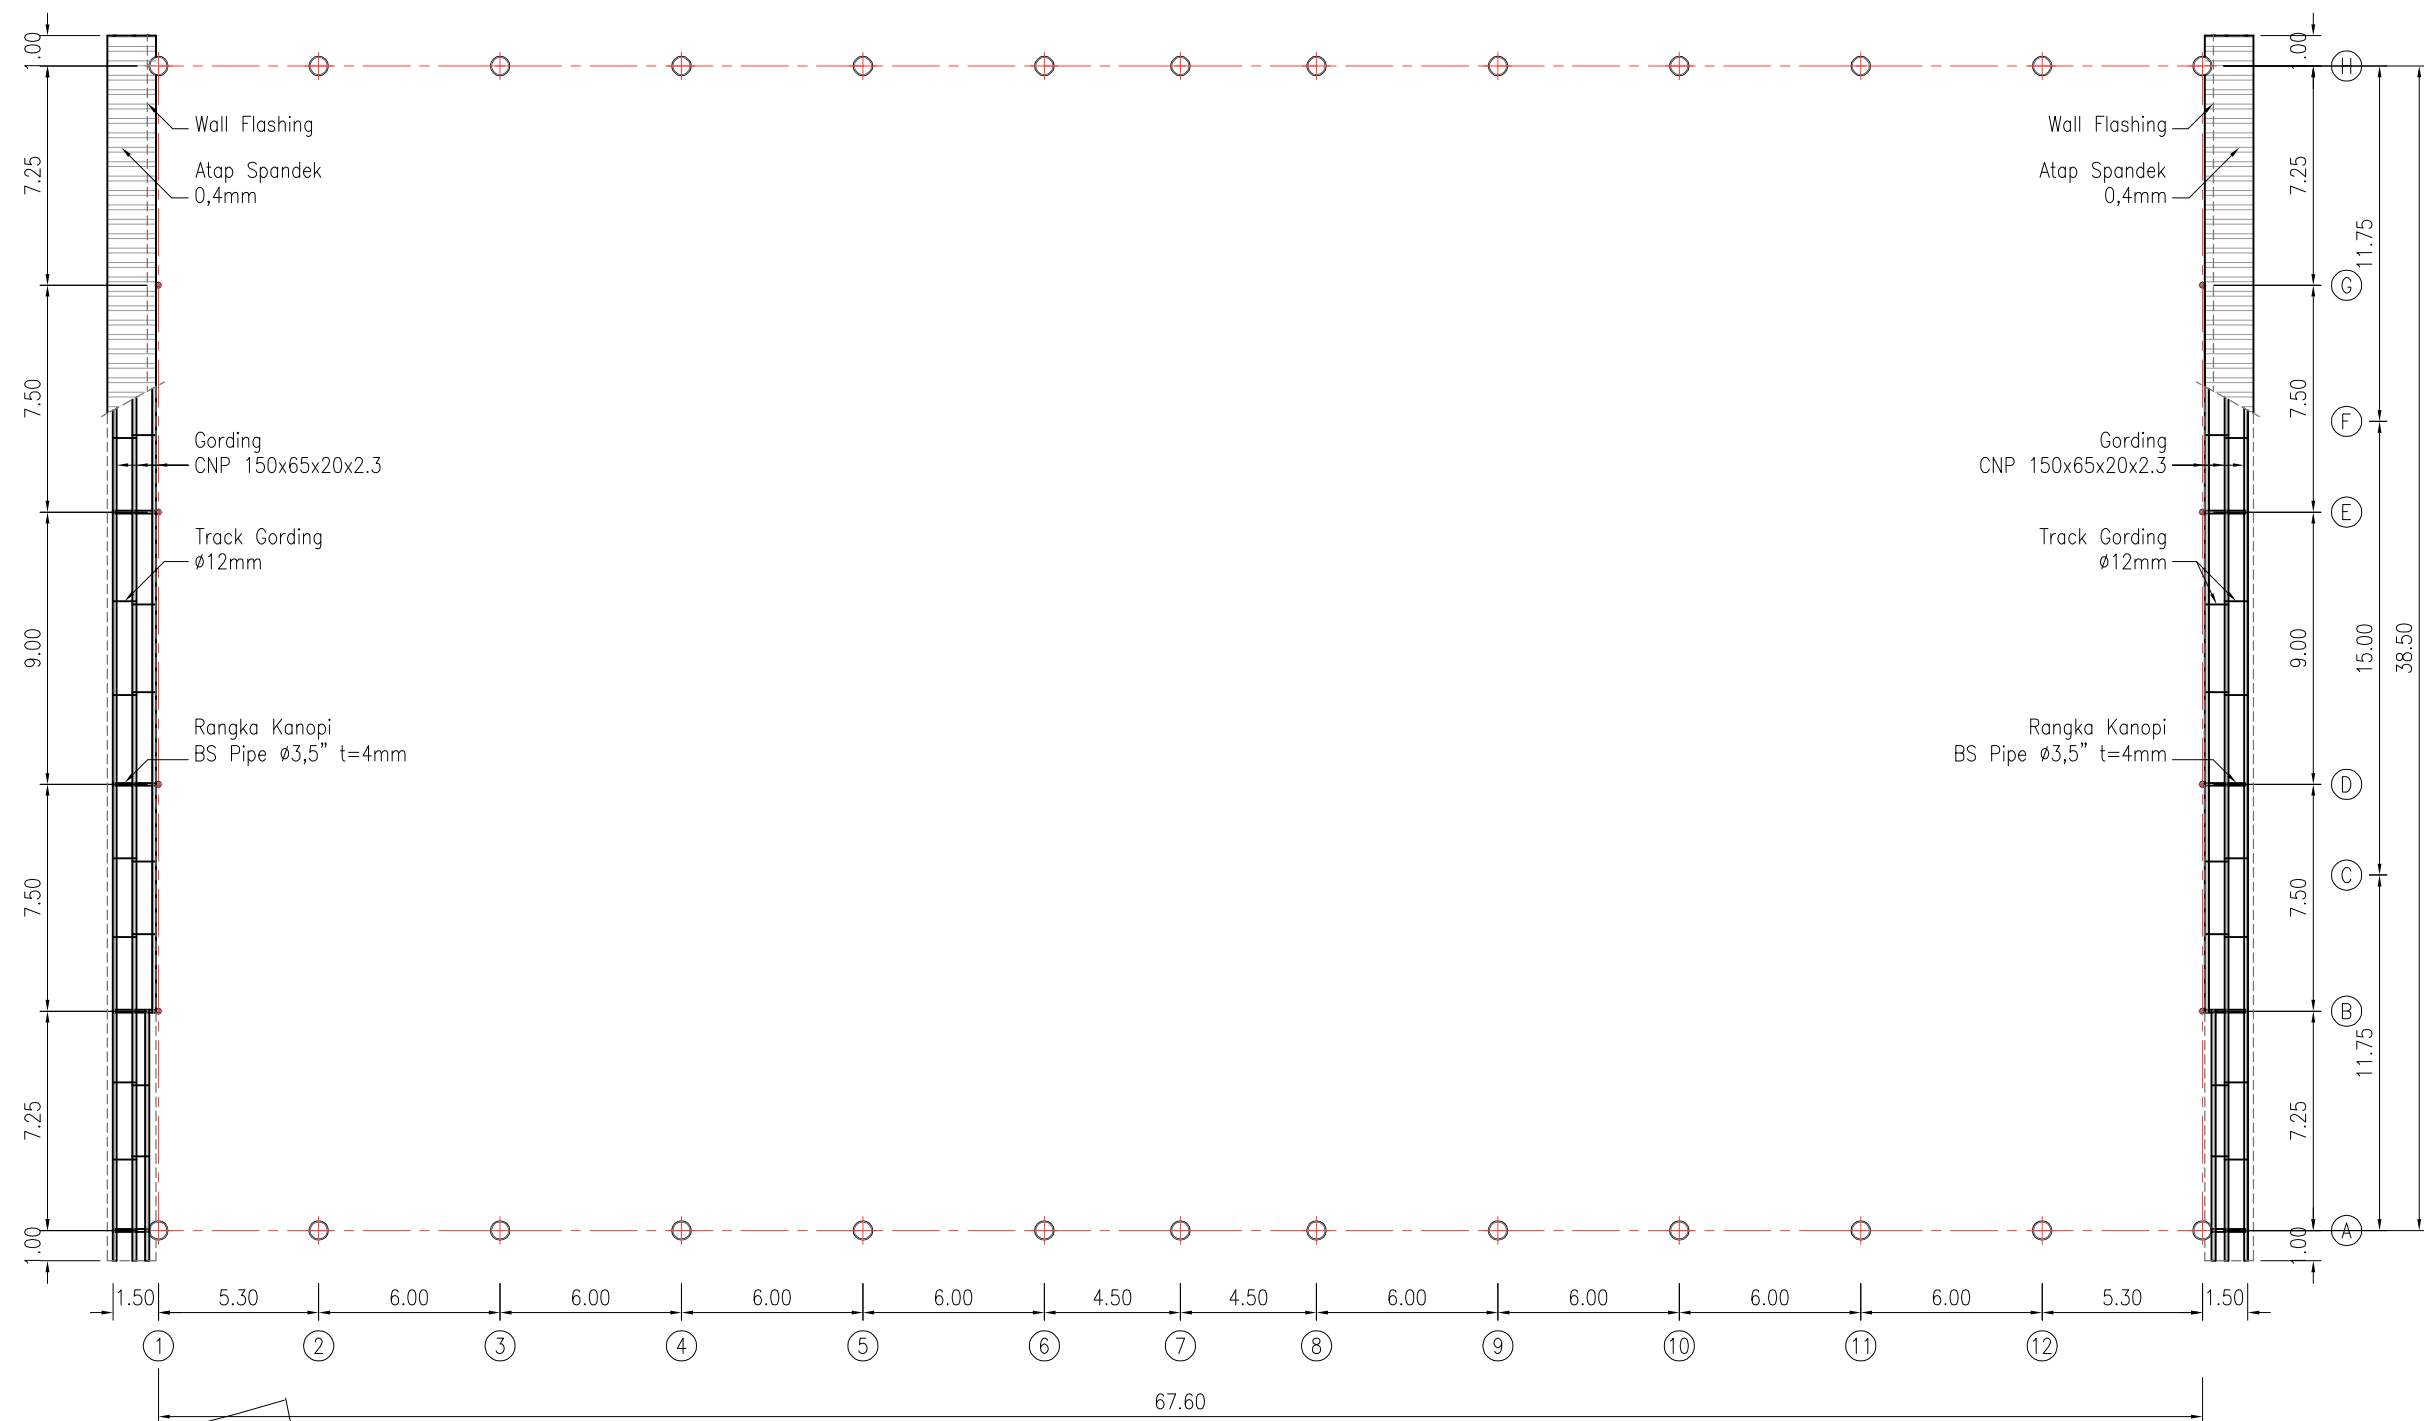


LAYOUT KANOPI +6.20
SKALA 1:250

CATATAN		
PEMILIK KEGIATAN		
 KEMENTERIAN PENDIDIKAN DAN KEBUDAYAAN UNIVERSITAS NEGERI MEDAN JL. WILLIEM ISKANDAR PASAR V KOTAK POS NO. 1589 MEDAN 20221		
PEKERJAAN		
PEKERJAAN KONSTRUKSI RENOVASI LAPANGAN TENIS		
SUB PEKERJAAN		
STRUKTUR INDOOR LAPANGAN TENIS		
LOKASI		
UNIVERSITAS NEGERI MEDAN		
JUDUL GAMBAR	SKALA	
LAYOUT KANOPI +6.20	1 : 250	
MENGETAHUI		
KUASA PENGGUNA ANGGARAN (KPA)		
Prof. Dr. Baharuddin, S.T., MPd. NIP. 19661231 199203 1 020		
DISETUJUI OLEH		
PEJABAT PEMBUAT KOMITMEN (PPK)		
MUSLIM NIP. 19650916 199103 1 001		
KONSULTAN PERENCANA		
 cv. Citra Pramatra		
TEAM LEADER: ICHSAN NOOR, ST		
DIREKTUR: HERY VADILLA		
TANGGAL	NO. LEMBAR	JLH. LEMBAR
Des. 2024	7	.

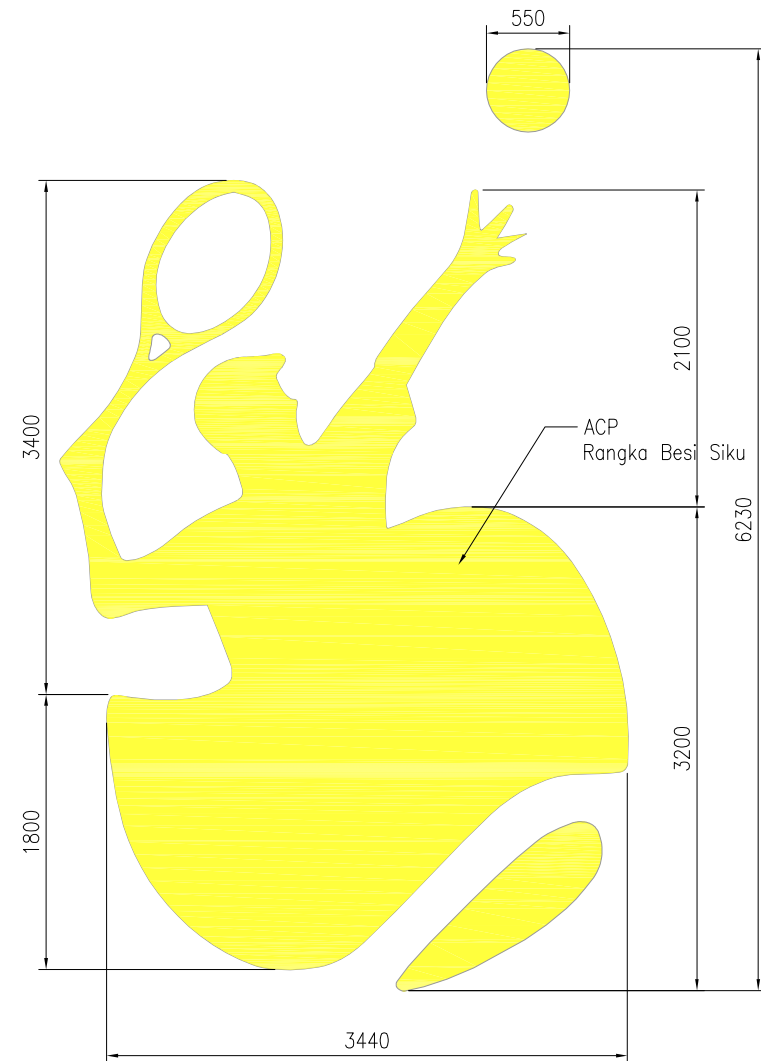


DETAIL SIGNAGE
Skala 1:50

CATATAN		
PEMILIK KEGIATAN		
 KEMENTERIAN PENDIDIKAN DAN KEBUDAYAAN UNIVERSITAS NEGERI MEDAN JL. WILLIEM ISKANDAR PASAR V KOTAK POS NO. 1589 MEDAN 20221		
PEKERJAAN		
PEKERJAAN KONSTRUKSI RENOVASI LAPANGAN TENIS		
SUB PEKERJAAN		
STRUKTUR INDOOR LAPANGAN TENIS		
LOKASI		
UNIVERSITAS NEGERI MEDAN		
JUDUL GAMBAR	SKALA	
DETAIL SIGNAGE LOGO	1 : 50	
MENGETAHUI		
KUASA PENGGUNA ANGGARAN (KPA)		
Prof. Dr. Baharuddin, S.T., MPd. NIP. 19661231 199203 1 020		
DISETJUI OLEH		
PEJABAT PEMBUAT KOMITMEN (PPK)		
MUSLIM NIP. 19650916 199103 1 001		
KONSULTAN PERENCANA		
		
TEAM LEADER: ICHSAN NOOR, ST		
DIREKTUR: HERY VADILLA		
TANGGAL	NO. LEMBAR	JLH. LEMBAR
Des. 2024	7	.

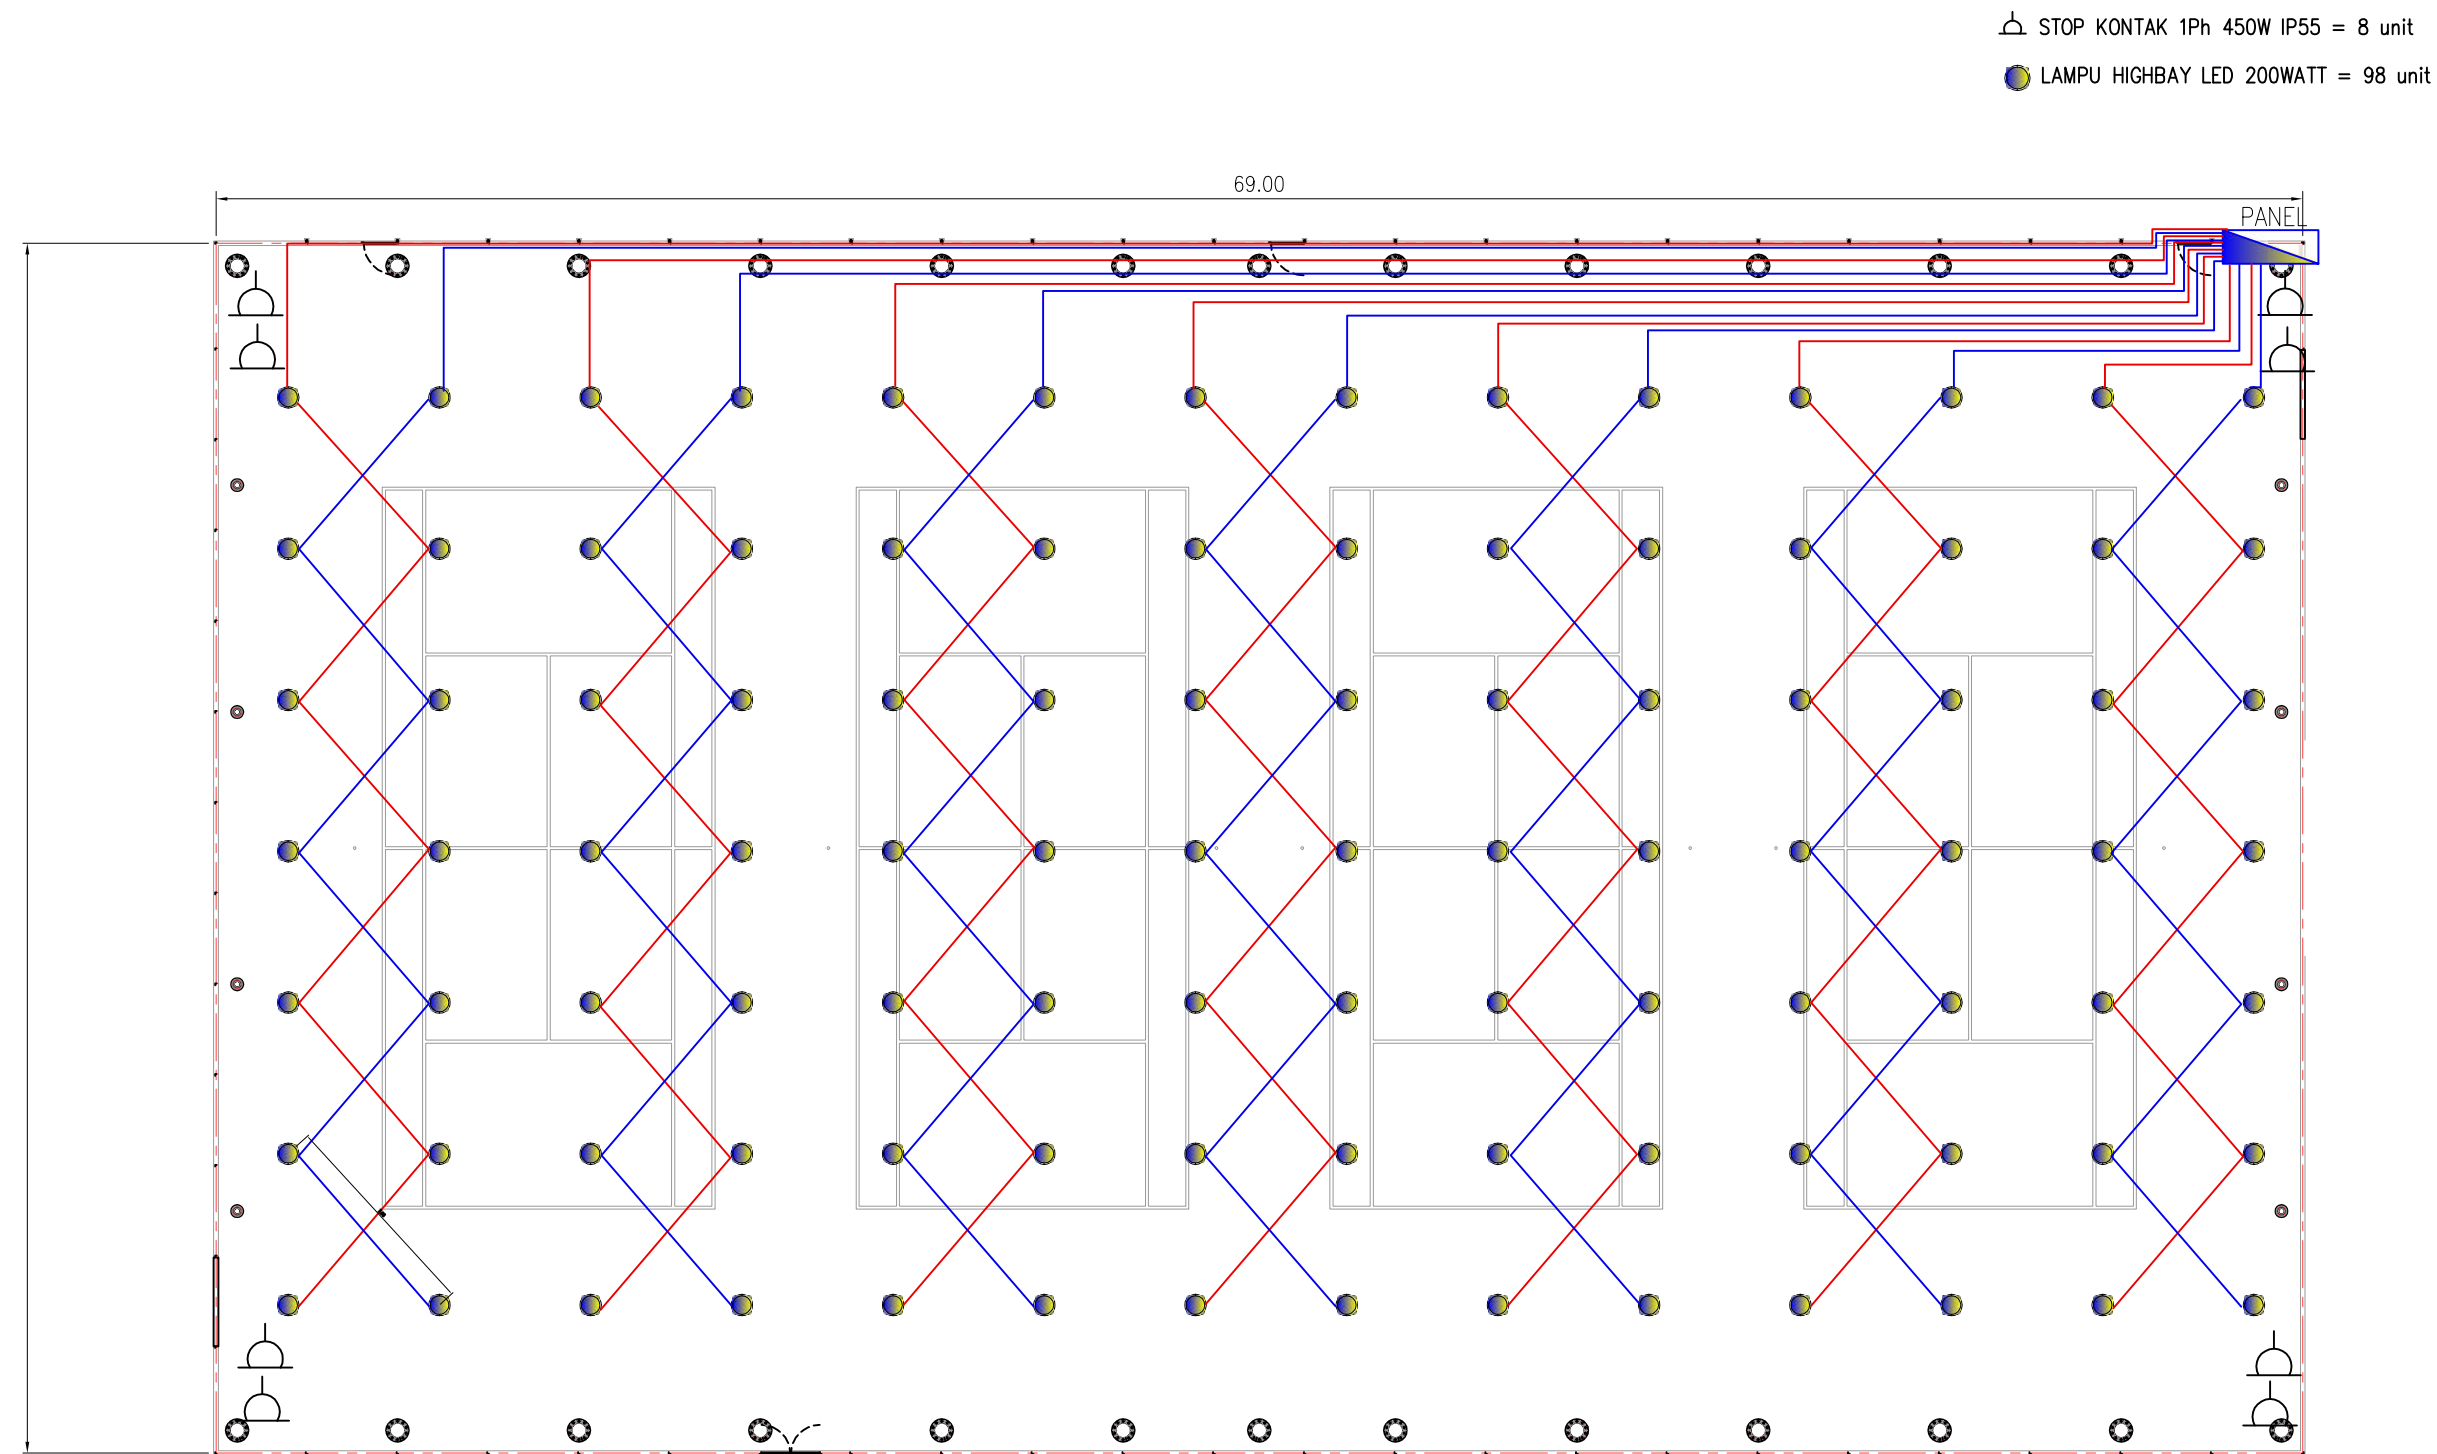


LAYOUT ELEKTRIKAL LAPANGAN TENIS
SKALA 1:250

CATATAN		
PEMILIK KEGIATAN		
 KEMENTERIAN PENDIDIKAN DAN KEBUDAYAAN UNIVERSITAS NEGERI MEDAN JL. WILLIAM ISKANDAR PASAR V KOTAK POS NO. 1589 MEDAN 20221		
PEKERJAAN		
PEKERJAAN KONSTRUKSI RENOVASI LAPANGAN TENIS		
SUB PEKERJAAN		
STRUKTUR INDOOR LAPANGAN TENIS		
LOKASI		
UNIVERSITAS NEGERI MEDAN		
JUDUL GAMBAR	SKALA	
LAYOUT ELEKTRIKAL	1 : 250	
MENGETAHUI		
KUASA PENGGUNA ANGGARAN (KPA)		
<u>Prof. Dr. Baharuddin, S.T., MPd.</u> NIP. 19661231 199203 1 020		
DISETUJUI OLEH		
PEJABAT PEMBUAT KOMITMEN (PPK)		
MUSLIM NIP. 19650916 199103 1 001		
KONSULTAN PERENCANA		
 cv. Citra Pramatra		
TEAM LEADER: ICHSAN NOOR, ST		
DIREKTUR: HERY VADILLA		
TANGGAL	NO. LEMBAR	JLH. LEMBAR
Des. 2024	7	.

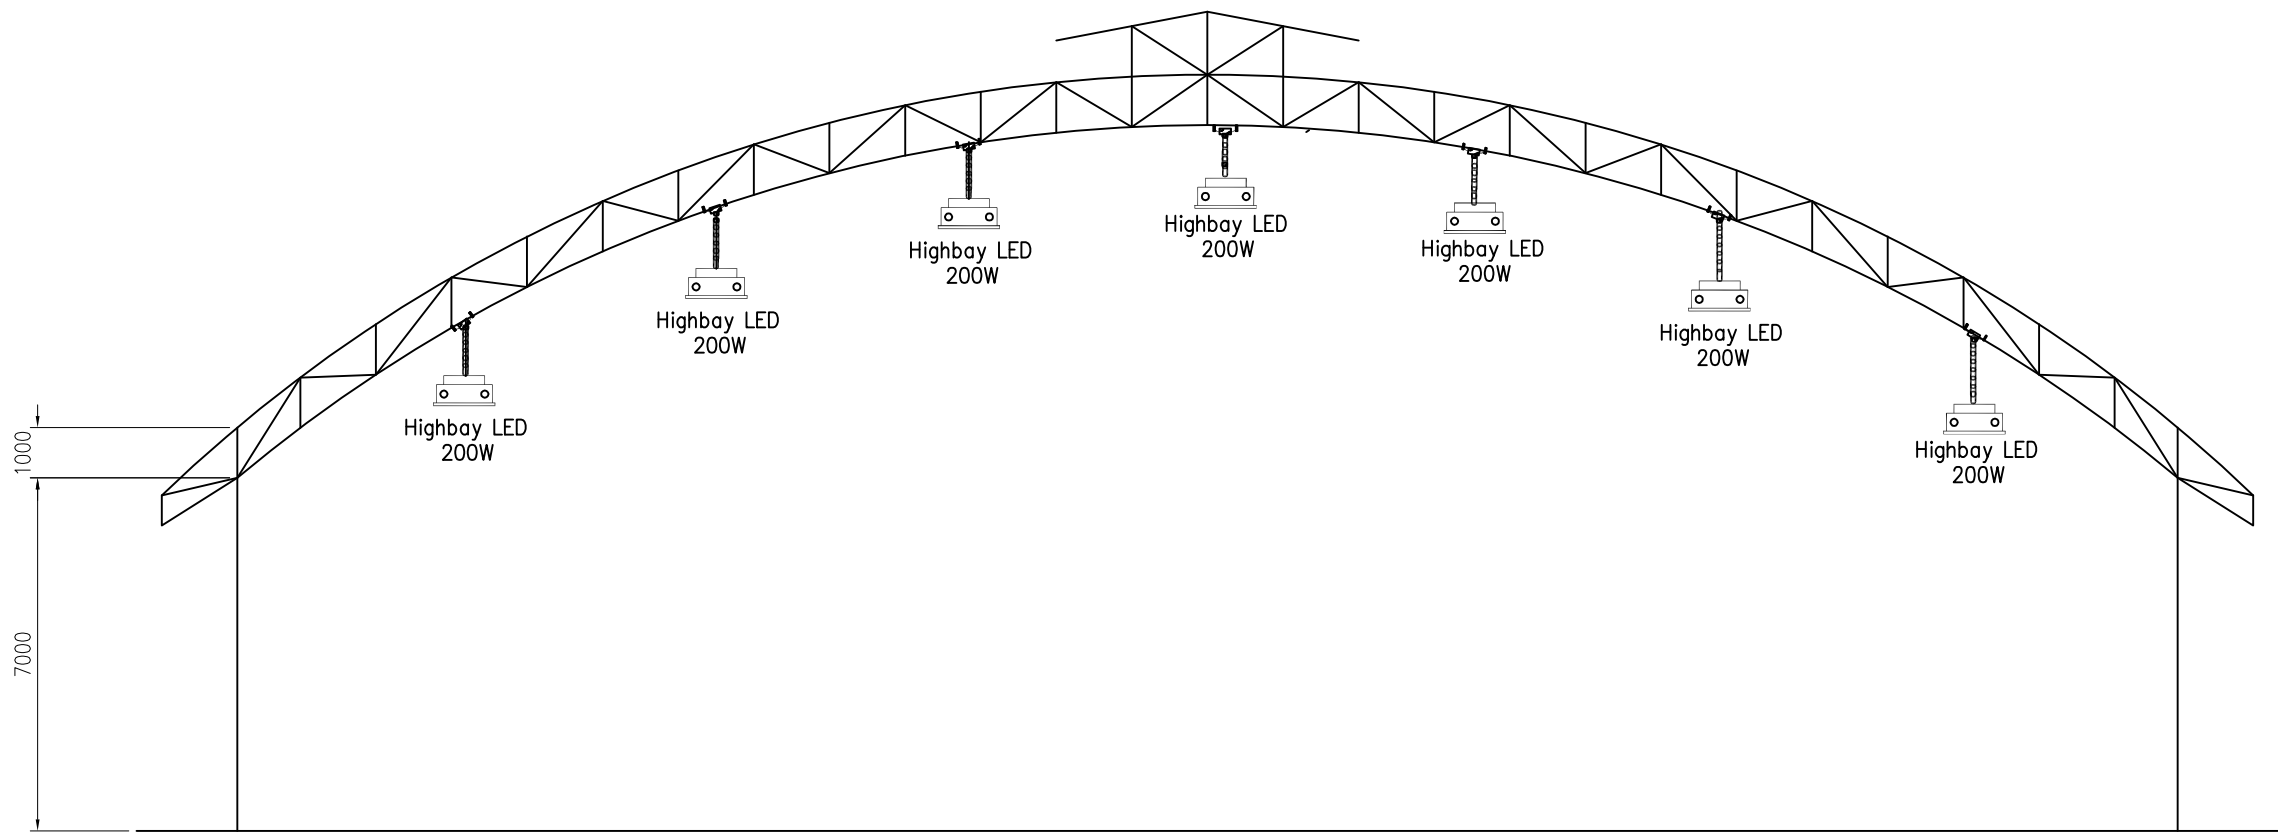

TYPICAL SECTION ARR. LAMPU
SKALA 1:150

CATATAN		
PEMILIK KEGIATAN		
 KEMENTERIAN PENDIDIKAN DAN KEBUDAYAAN UNIVERSITAS NEGERI MEDAN JL. WILLIEM ISKANDAR PASAR V KOTAK POS NO. 1589 MEDAN 20221		
PEKERJAAN		
PEKERJAAN KONSTRUKSI RENOVASI LAPANGAN TENIS		
SUB PEKERJAAN		
STRUKTUR INDOOR LAPANGAN TENIS		
LOKASI		
UNIVERSITAS NEGERI MEDAN		
JUDUL GAMBAR	SKALA	
TYPICAL SECTION ARR. LAMPU	1 : 150	
MENGETAHUI		
KUASA PENGGUNA ANGGARAN (KPA)		
<u>Prof. Dr. Baharuddin, S.T., MPd.</u> NIP. 19661231 199203 1 020		
DISETUJUI OLEH		
PEJABAT PEMBUAT KOMITMEN (PPK)		
<u>MUSLIM</u> NIP. 19650916 199103 1 001		
KONSULTAN PERENCANA		
		
TEAM LEADER: ICHSAN NOOR, ST		
DIREKTUR: HERY VADILLA		
TANGGAL	NO. LEMBAR	JLH. LEMBAR
Des. 2024	7	.

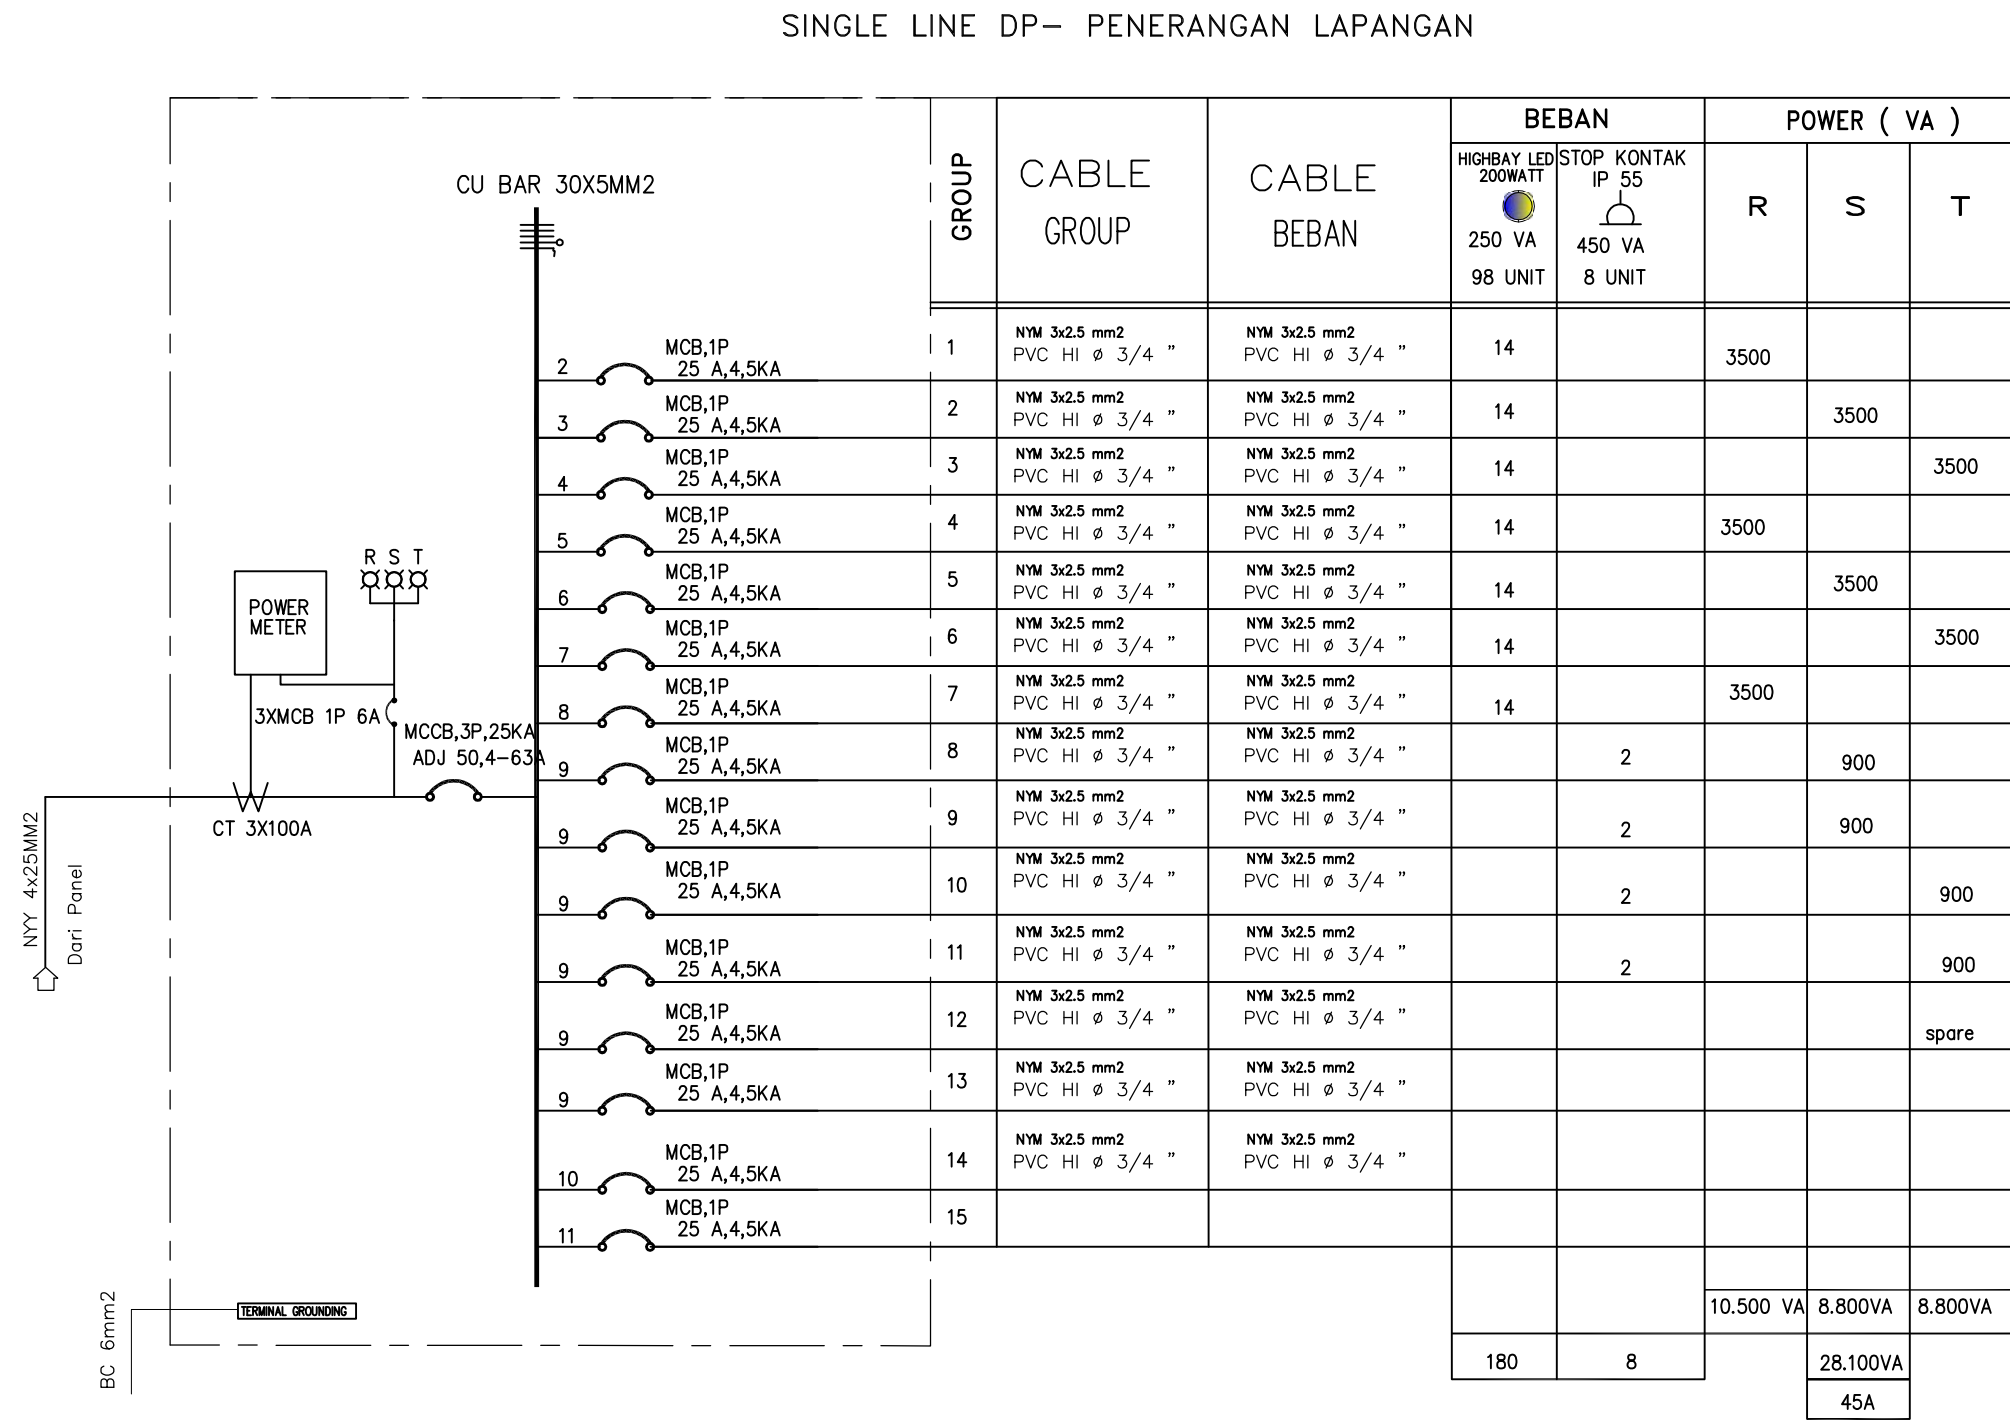

CATATAN

PEMILIK KEGIATAN



KEMENTERIAN PENDIDIKAN DAN KEBUDAYAAN
UNIVERSITAS NEGERI MEDAN
JL. WILLIEM ISKANDAR PASAR V KOTAK POS NO. 1589 MEDAN 20221

PEKERJAAN

PEKERJAAN KONSTRUKSI RENOVASI
LAPANGAN TENIS

SUB PEKERJAAN

STRUKTUR INDOOR LAPANGAN TENIS

LOKASI

UNIVERSITAS NEGERI MEDAN

JUDUL GAMBAR

SKALA

SINGLE LINE DP
PENERANGAN LAPANGAN

NTS

MENGETAHUI

KUASA PENGGUNA ANGGARAN (KPA)

Prof. Dr. Baharuddin, S.T., MPd.
NIP. 19661231 199203 1 020

DISETUJUI OLEH

PEJABAT PEMBUAT KOMITMEN (PPK)

MUSLIM
NIP. 19650916 199103 1 001

KONSULTAN PERENCANA

cv. Citra Pramatra

TEAM LEADER:
ICHSAN NOOR, ST

DIREKTUR:
HERY VADILLA

TANGGAL

NO. LEMBAR

JLH. LEMBAR


Des. 2024

7


.

LAY OUT DP– PENERANGAN LAPANGAN TENIS


TAMPAK DALAM

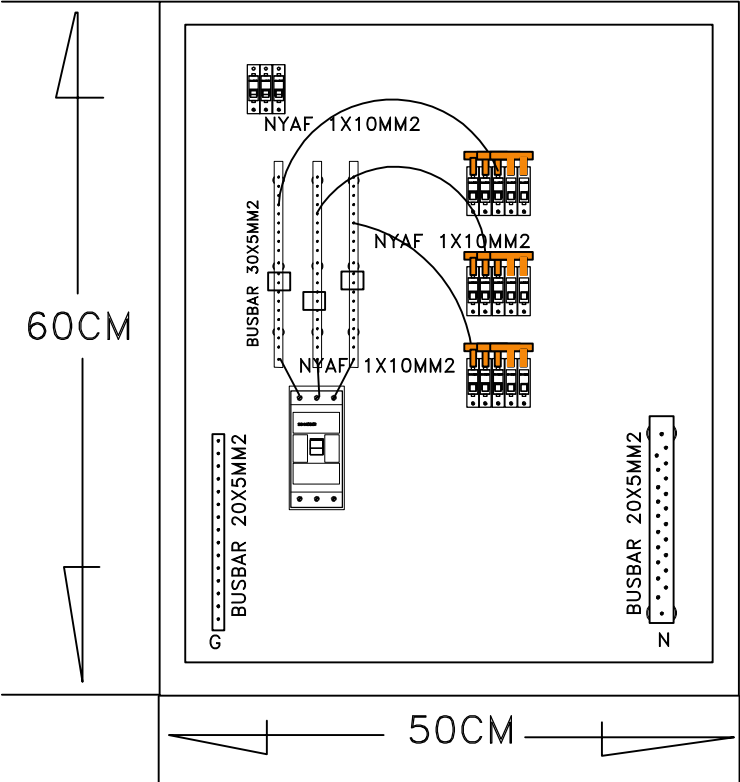


TAMPAK LUAR

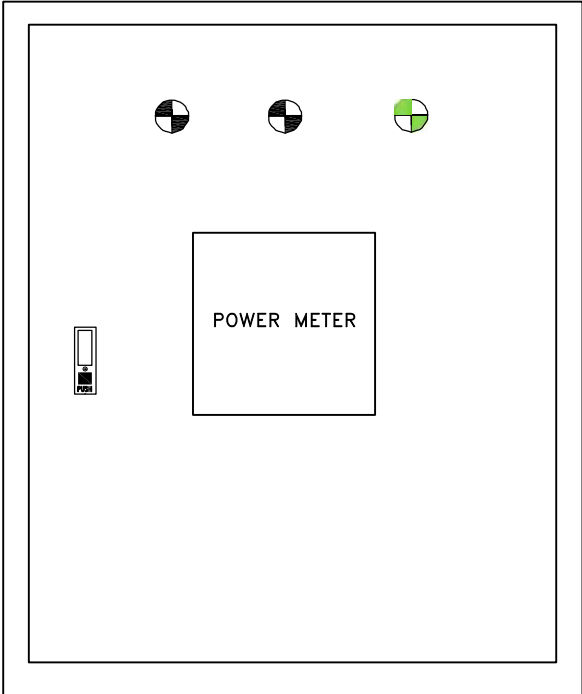

TAMPAK BAWAH

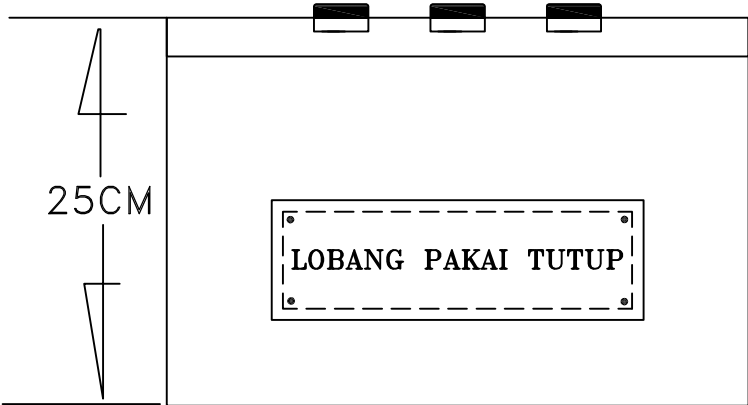

TAMPAK ATAS

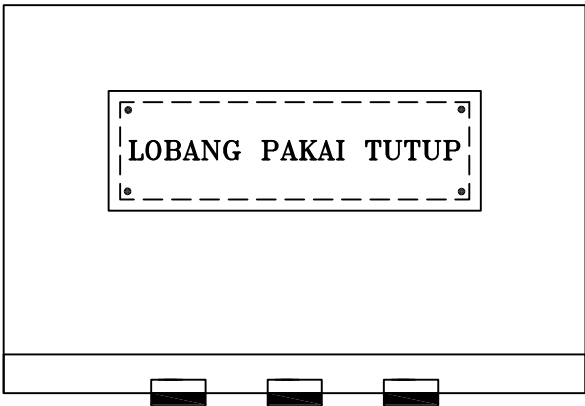

CATATAN

PEMILIK KEGIATAN


KEMENTERIAN PENDIDIKAN DAN KEBUDAYAAN
UNIVERSITAS NEGERI MEDAN
JL. WILLIEM ISKANDAR PASAR V KOTAK POS NO. 1589 MEDAN 20221

PEKERJAAN

PEKERJAAN KONSTRUKSI RENOVASI
LAPANGAN TENIS

SUB PEKERJAAN

STRUKTUR INDOOR LAPANGAN TENIS

LOKASI

UNIVERSITAS NEGERI MEDAN

JUDUL GAMBAR

LAYOUT DP
PENERANGAN LAPANGAN

SKALA

NTS

MENGETAHUI

KUASA PENGGUNA ANGGARAN (KPA)

Prof. Dr. Baharuddin, S.T., MPd.
NIP. 19661231 199203 1 020

DISETUJUI OLEH

PEJABAT PEMBUAT KOMITMEN (PPK)

MUSLIM
NIP. 19650916 199103 1 001

KONSULTAN PERENCANA

 cv. Citra Pramestra

TEAM LEADER:
ICHSAN NOOR, ST

DIREKTUR:
HERY VADILLA

TANGGAL






Des. 2024

NO. LEMBAR



7

JLH. LEMBAR

.

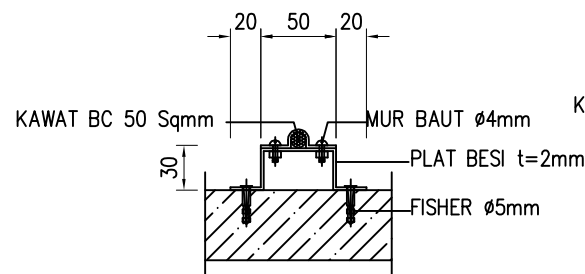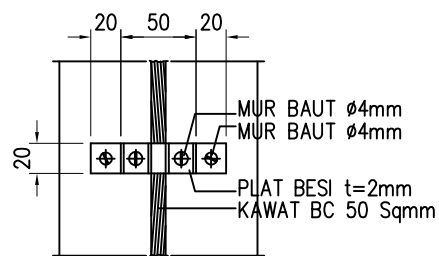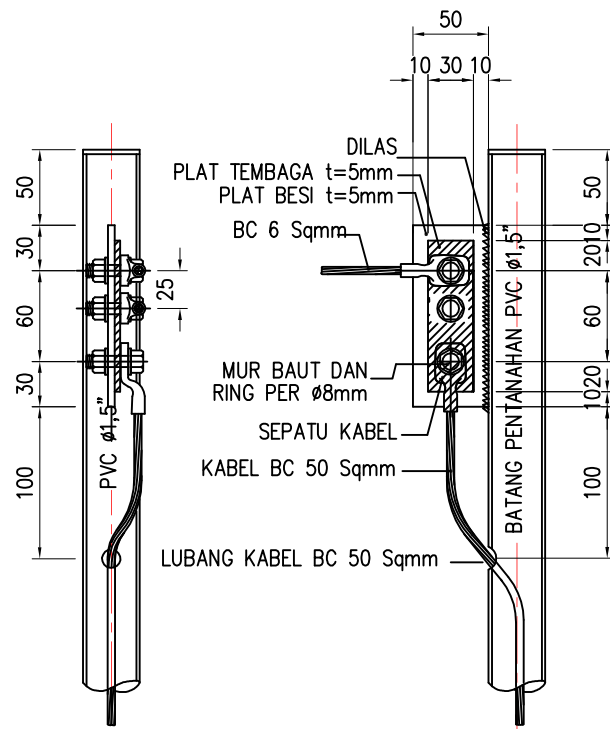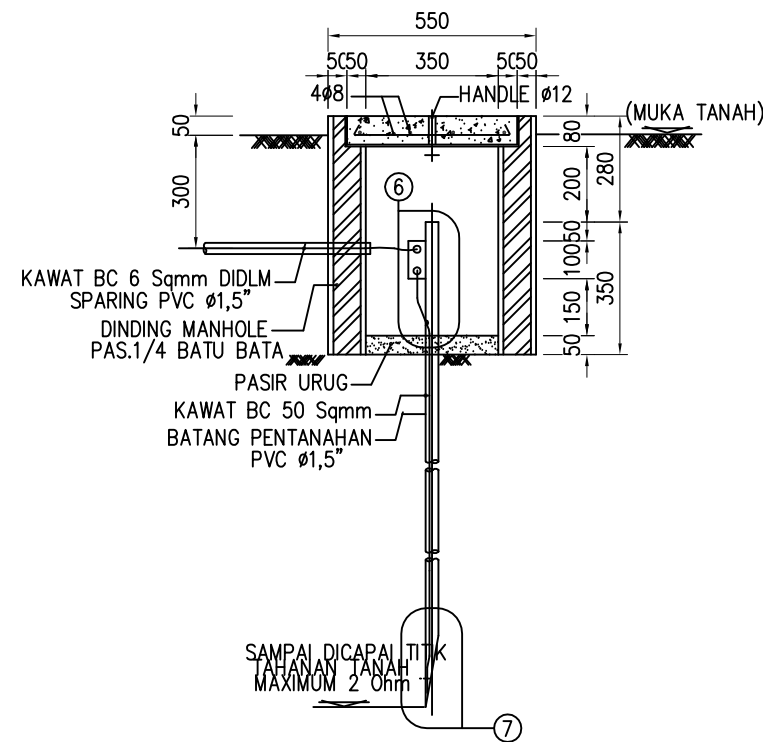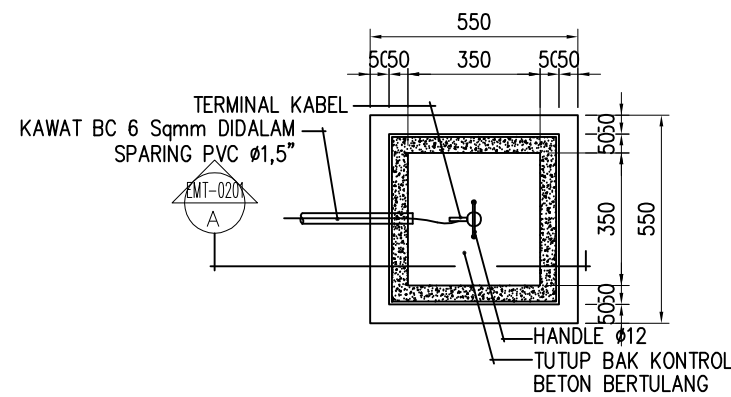


DETAIL CLAMP
Skala 1:5

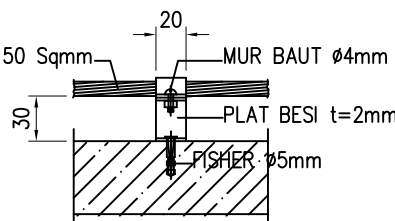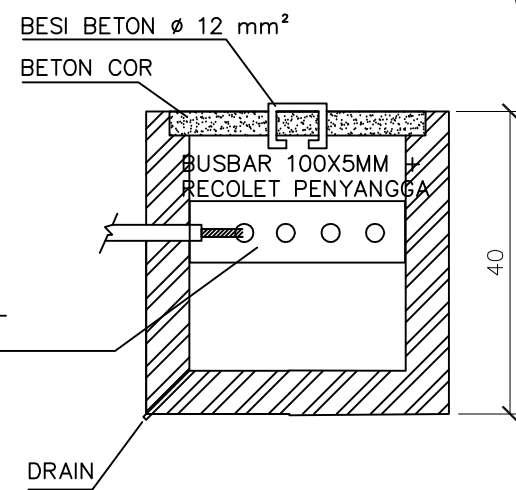


SAMPAI DICAPAI TITIK
TAHANAN TANAH
MAXIMUM 2 Ohm


DETAIL PADA UJUNG PENTANAHAN
Skala 1:5

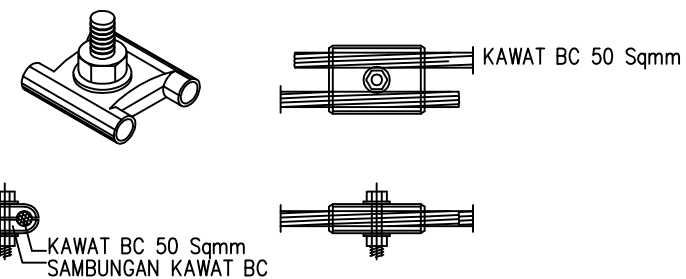


SAMBUNGAN KAWAT BC
Skala 1:5

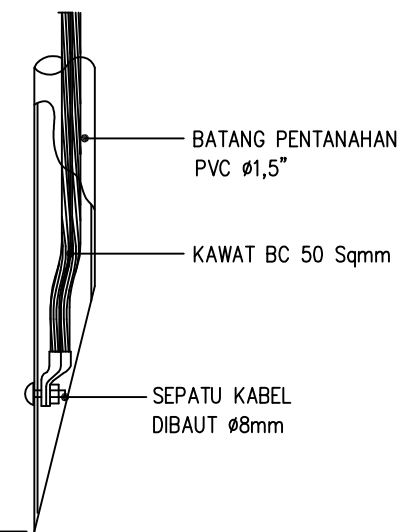

CATATAN		
PEMILIK KEGIATAN		
 KEMENTERIAN PENDIDIKAN DAN KEBUDAYAAN UNIVERSITAS NEGERI MEDAN JL. WILLIEM ISKANDAR PASAR V KOTAK POS NO. 1589 MEDAN 20221		
PEKERJAAN		
PEKERJAAN KONSTRUKSI RENOVASI LAPANGAN TENIS		
SUB PEKERJAAN		
STRUKTUR INDOOR LAPANGAN TENIS		
LOKASI		
UNIVERSITAS NEGERI MEDAN		
JUDUL GAMBAR	SKALA	
DETAIL PEMBUMIAN	NTS	
MENGETAHUI		
KUASA PENGGUNA ANGGARAN (KPA)		
<u>Prof. Dr. Baharuddin, S.T., MPd.</u> NIP. 19661231 199203 1 020		
DISETUJUI OLEH		
PEJABAT PEMBUAT KOMITMEN (PPK)		
MUSLIM NIP. 19650916 199103 1 001		
KONSULTAN PERENCANA		
 cv. Citra Pramatra		
TEAM LEADER: ICHSAN NOOR, ST		
DIREKTUR: HERY VADILLA		
TANGGAL	NO. LEMBAR	JLH. LEMBAR
Des. 2024	7	.



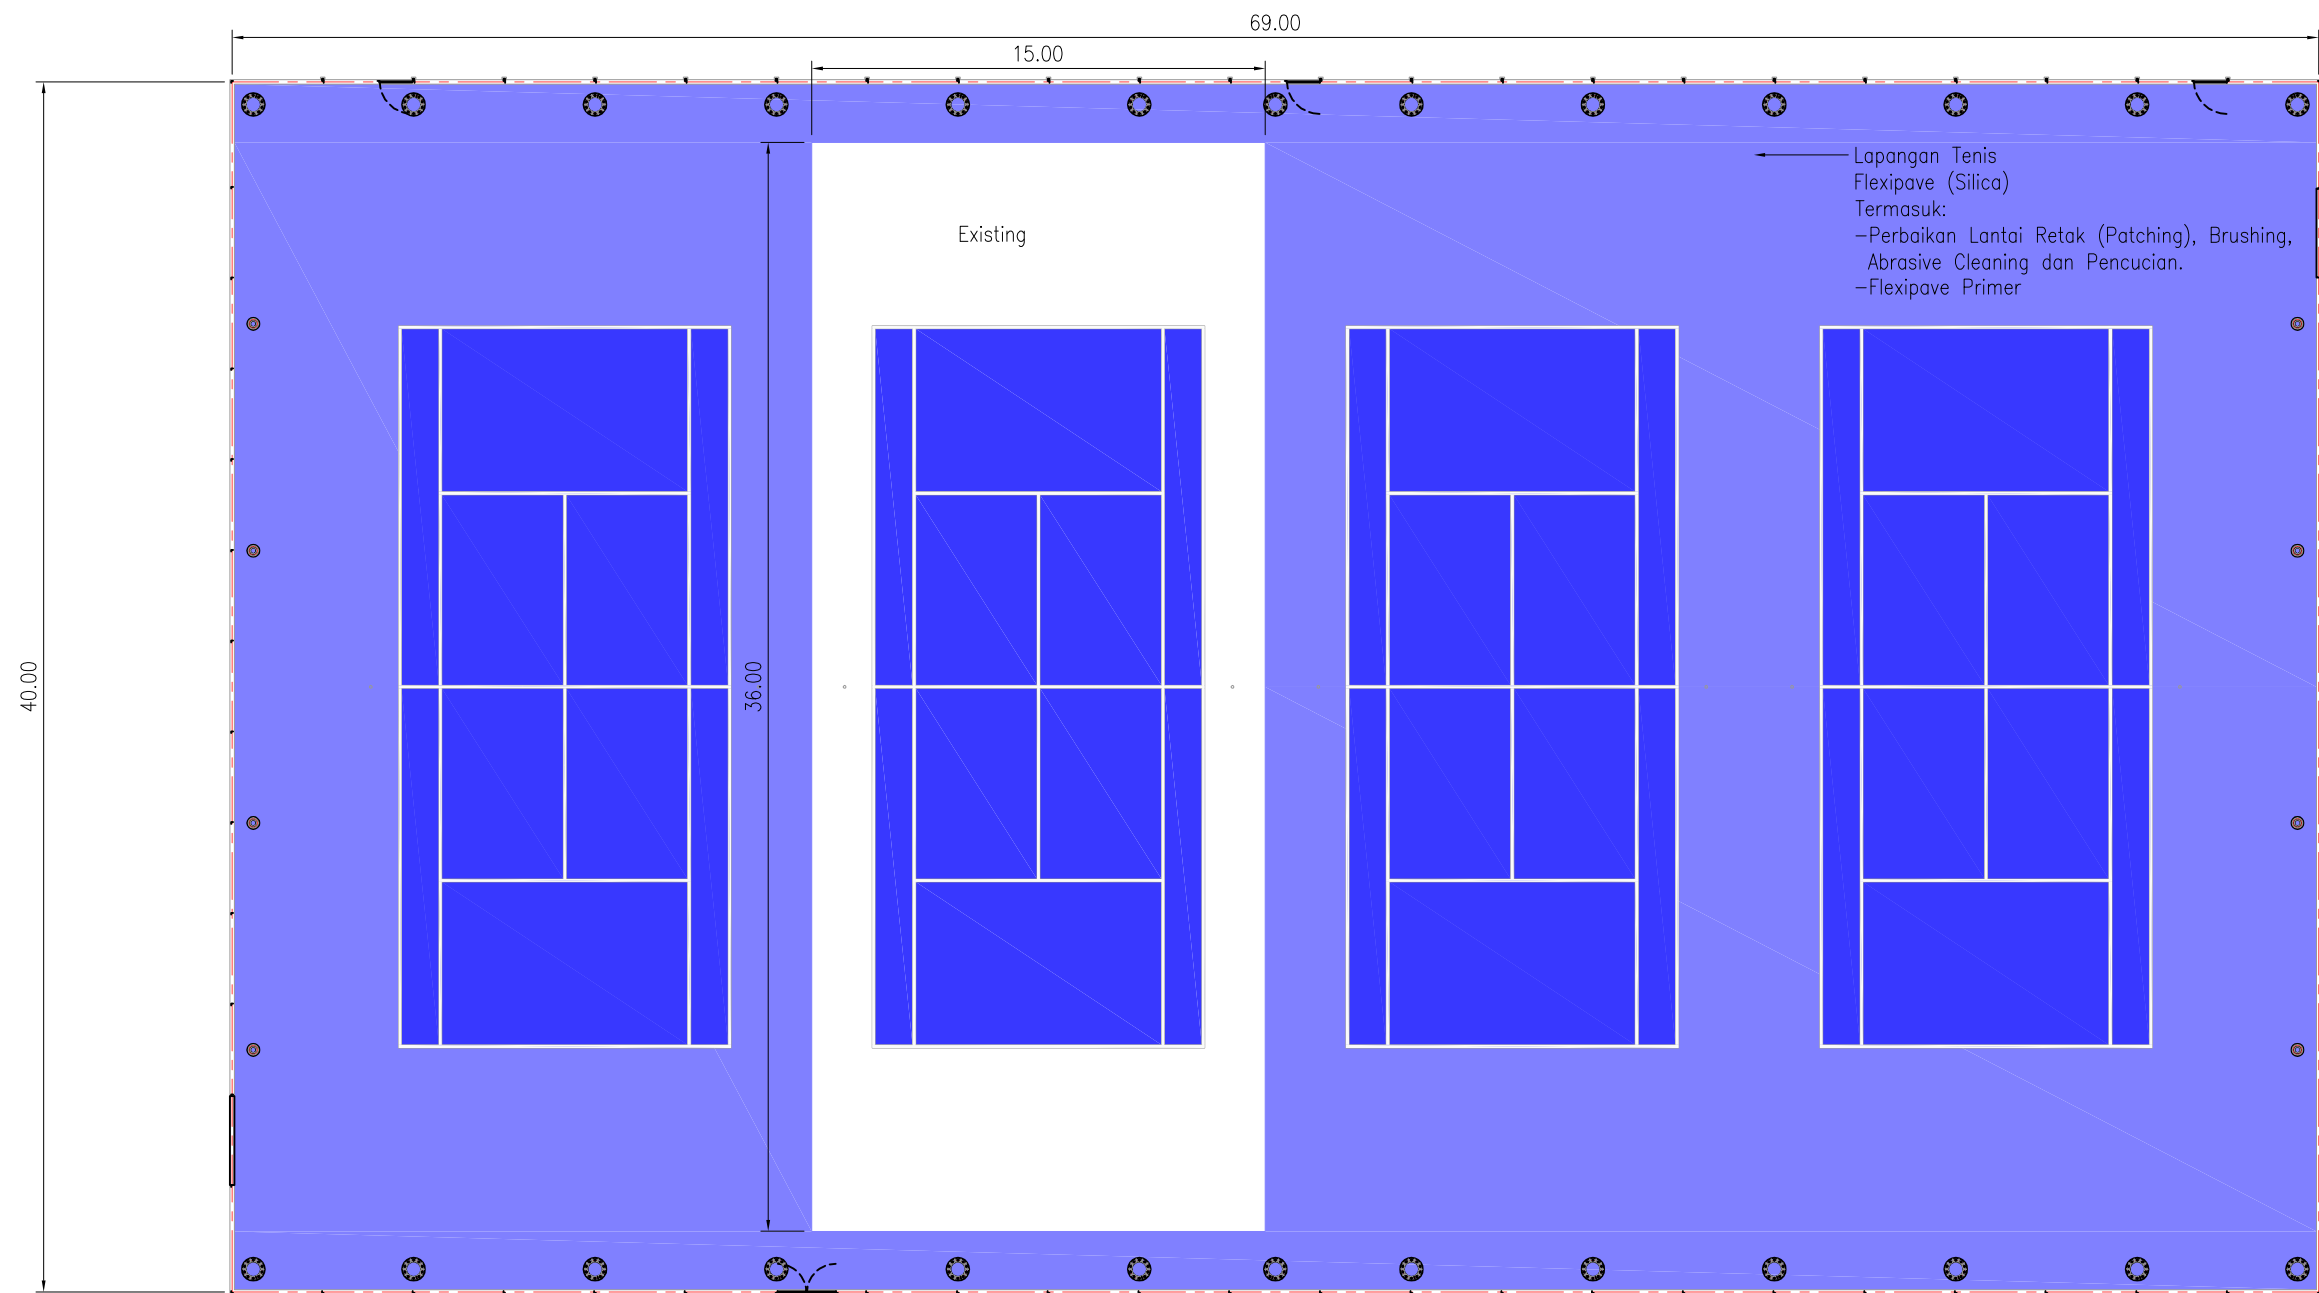


LAYOUT LANTAI LAPANGAN TENIS
SKALA 1:250

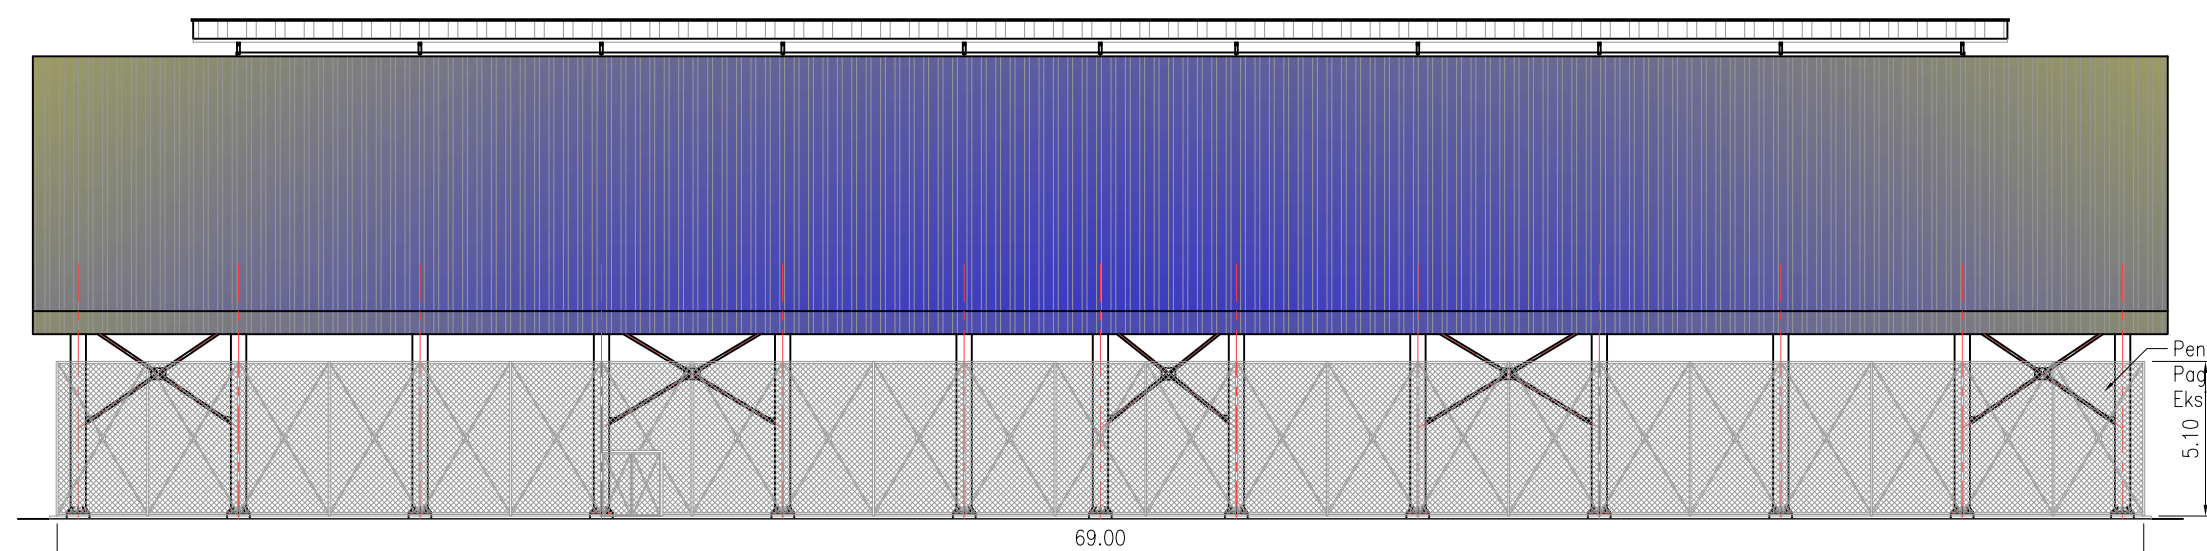

TAMPAK UTARA
SKALA 1:250

CATATAN		
PEMILIK KEGIATAN		
 KEMENTERIAN PENDIDIKAN DAN KEBUDAYAAN UNIVERSITAS NEGERI MEDAN JL. WILLIEM ISKANDAR PASAR V KOTAK POS NO. 1589 MEDAN 20221		
PEKERJAAN		
PEKERJAAN KONSTRUKSI RENOVASI LAPANGAN TENIS		
SUB PEKERJAAN		
STRUKTUR INDOOR LAPANGAN TENIS		
LOKASI		
UNIVERSITAS NEGERI MEDAN		
JUDUL GAMBAR	SKALA	
FINISHING LANTAI LAPANGAN TENIS DAN PAGAR EXISTING	1 : 250	
MENGETAHUI		
KUASA PENGGUNA ANGGARAN (KPA)		
<u>Prof. Dr. Baharuddin, S.T., MPd.</u> NIP. 19661231 199203 1 020		
DISETUJUI OLEH		
PEJABAT PEMBUAT KOMITMEN (PPK)		
<u>MUSLIM</u> NIP. 19650916 199103 1 001		
KONSULTAN PERENCANA		
 cv. Citra Pramatra		
TEAM LEADER: ICHSAN NOOR, ST		
DIREKTUR: HERY VADILLA		
TANGGAL	NO. LEMBAR	JLH. LEMBAR
Des. 2024		.

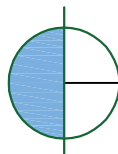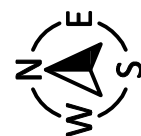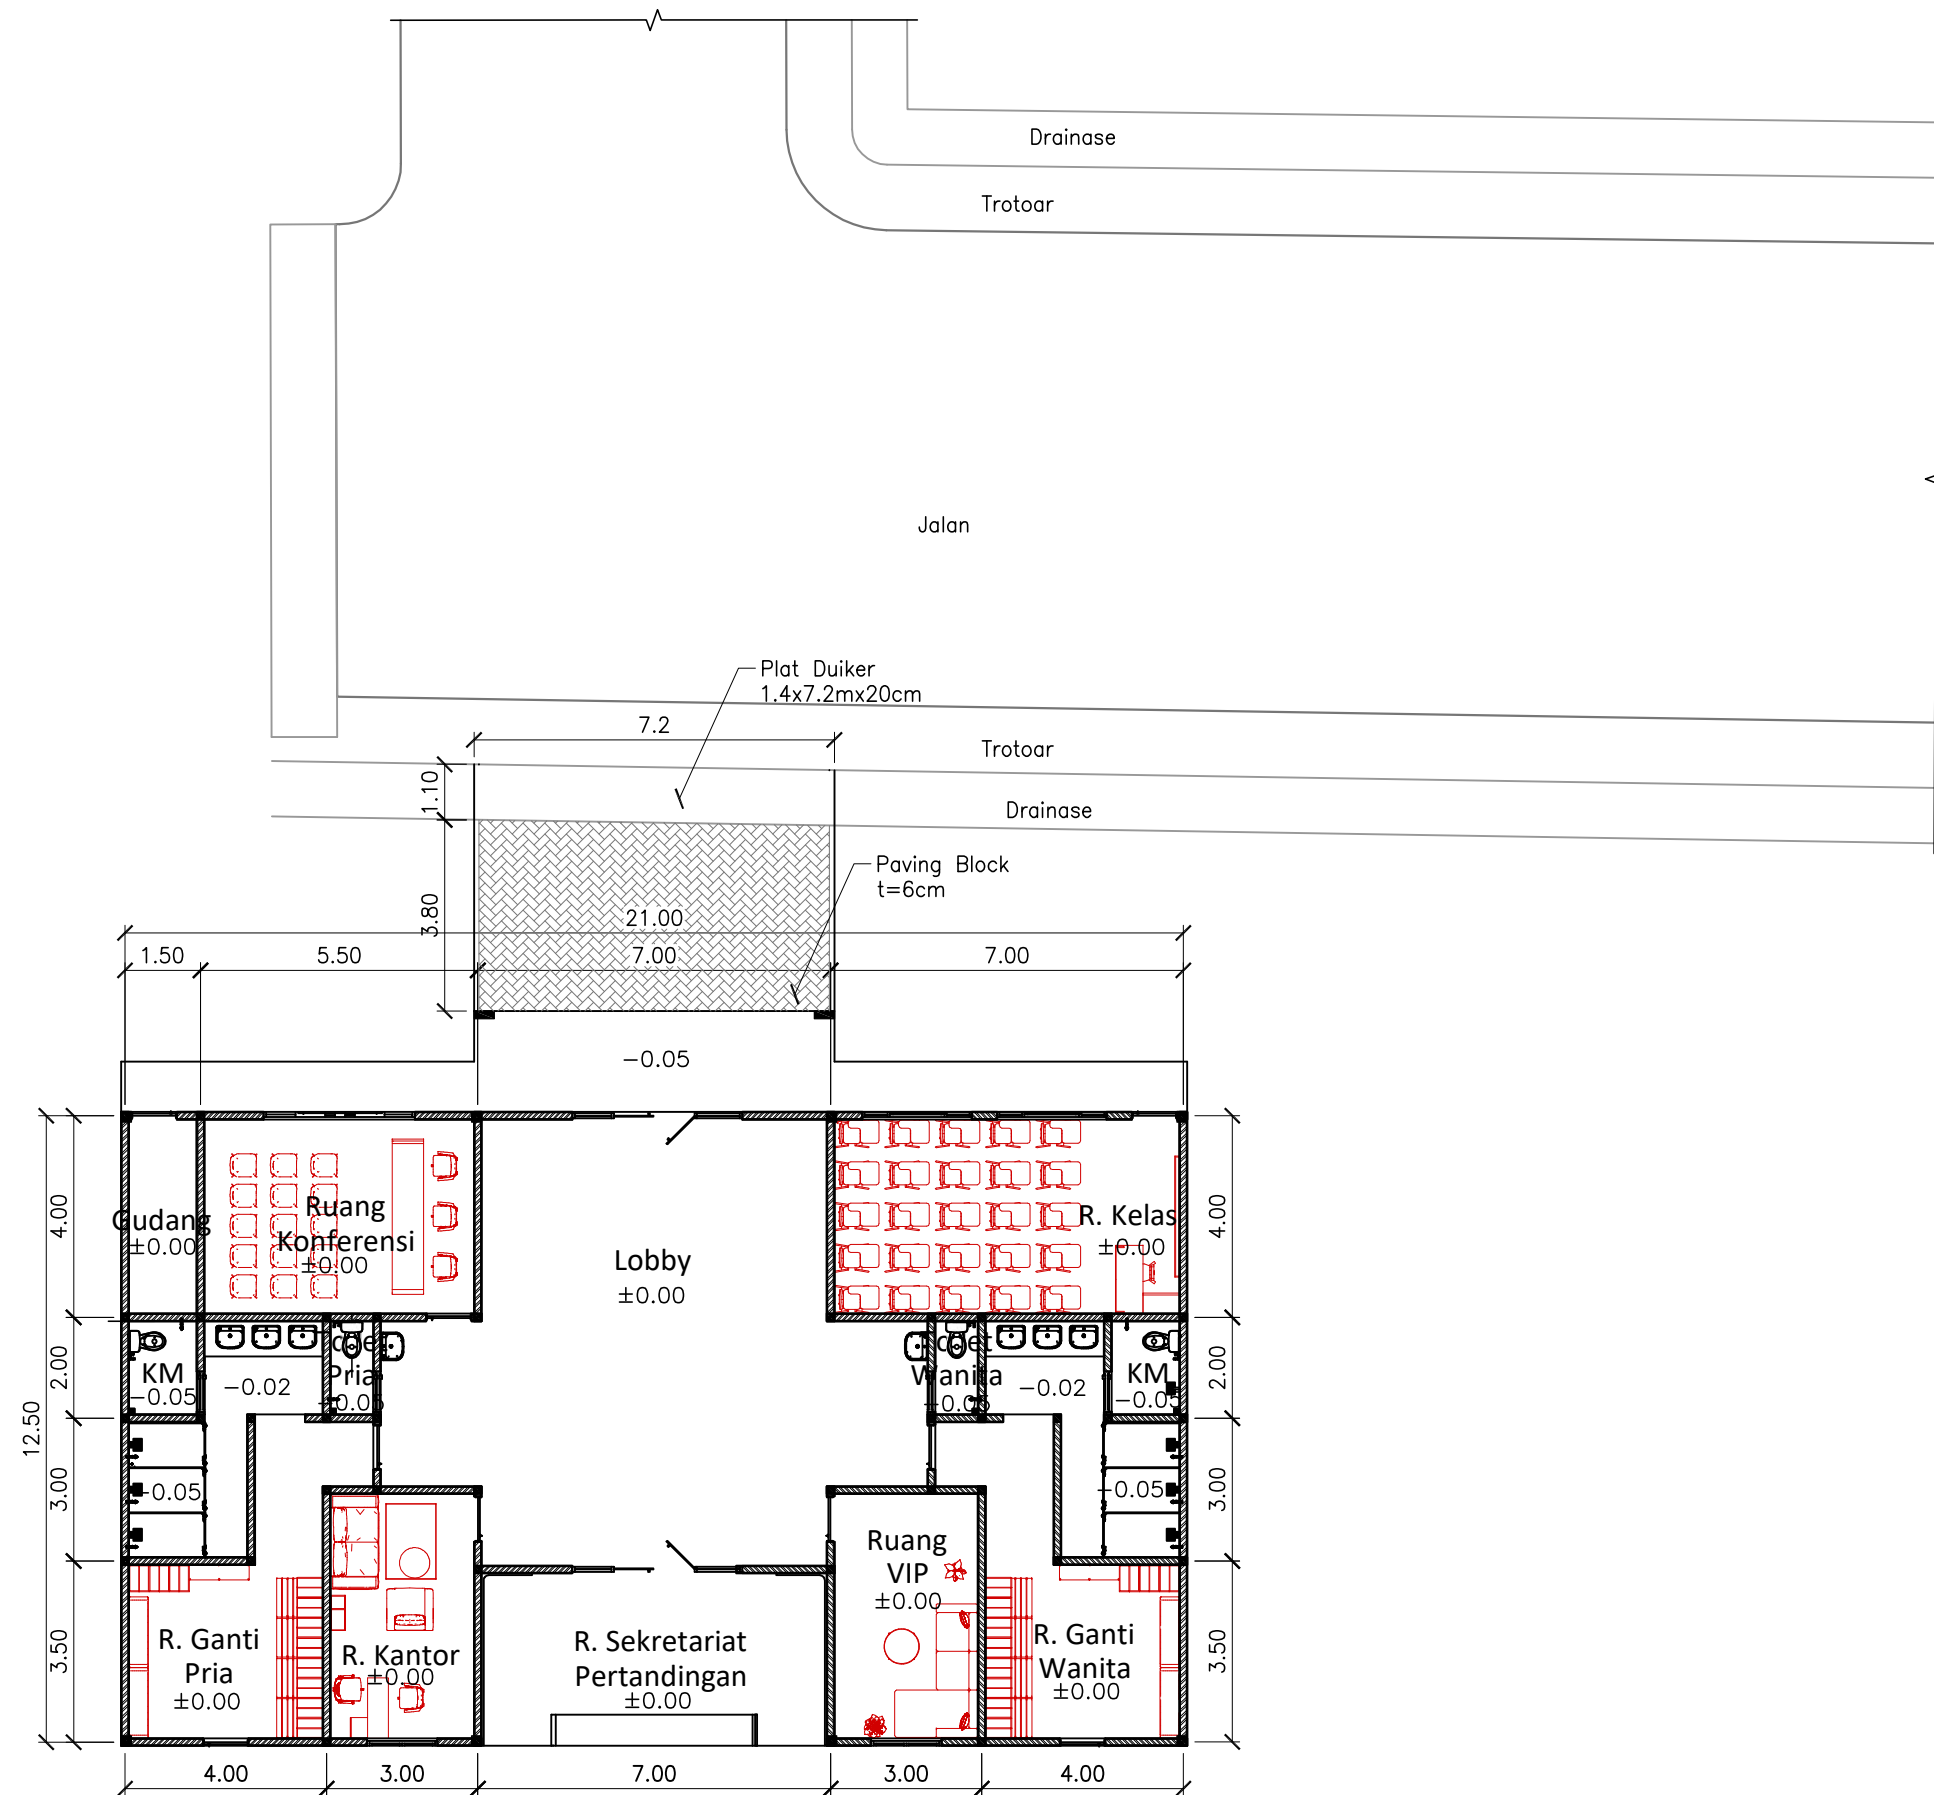

SITE PLAN

Skala 1 : 150

CATATAN

PEMILIK KEGIATAN



KEMENTERIAN PENDIDIKAN DAN KEBUDAYAAN
UNIVERSITAS NEGERI MEDAN
JL. WILLIEM ISKANDAR PASAR V KOTAK POS NO. 1589 MEDAN 20221

PEKERJAAN

PEKERJAAN KONSTRUKSI RENOVASI
LAPANGAN TENIS

SUB PEKERJAAN

GEDUNG PENDUKUNG

LOKASI

UNIVERSITAS NEGERI MEDAN

JUDUL GAMBAR

SITE PLAN

SKALA

1 : 150

MENGETAHUI

KUASA PENGGUNA ANGGARAN (KPA)

Prof. Dr. Baharuddin, S.T., MPd.
NIP. 19661231 199203 1 020

DISETUJUI OLEH

PEJABAT PEMBUAT KOMITMEN (PPK)

MUSLIM
NIP. 19650916 199103 1 001

KONSULTAN PERENCANA



TEAM LEADER:
ICHSAN NOOR, ST

DIREKTUR:
HERY VADILLA

TANGGAL

Des. 2024


NO. LEMBAR


7


JLH. LEMBAR

.


CATATAN		
PEMILIK KEGIATAN		
 KEMENTERIAN PENDIDIKAN DAN KEBUDAYAAN UNIVERSITAS NEGERI MEDAN JL. WILLIEM ISKANDAR PASAR V KOTAK POS NO. 1589 MEDAN 20221		
PEKERJAAN		
PEKERJAAN KONSTRUKSI RENOVASI LAPANGAN TENIS		
SUB PEKERJAAN		
GEDUNG PENDUKUNG		
LOKASI		
UNIVERSITAS NEGERI MEDAN		
JUDUL GAMBAR	SKALA	
DENAH	1 : 100	
MENGETAHUI		
KUASA PENGGUNA ANGGARAN (KPA)		
Prof. Dr. Baharuddin, S.T., MPd. NIP. 19661231 199203 1 020		
DISETUJUI OLEH		
PEJABAT PEMBUAT KOMITMEN (PPK)		
MUSLIM NIP. 19650916 199103 1 001		
KONSULTAN PERENCANA		
 cv. Citra Pramateja		
TEAM LEADER: ICHSAN NOOR, ST		
DIREKTUR: HERY VADILLA		
TANGGAL	NO. LEMBAR	JLH. LEMBAR
Des. 2024	7	.

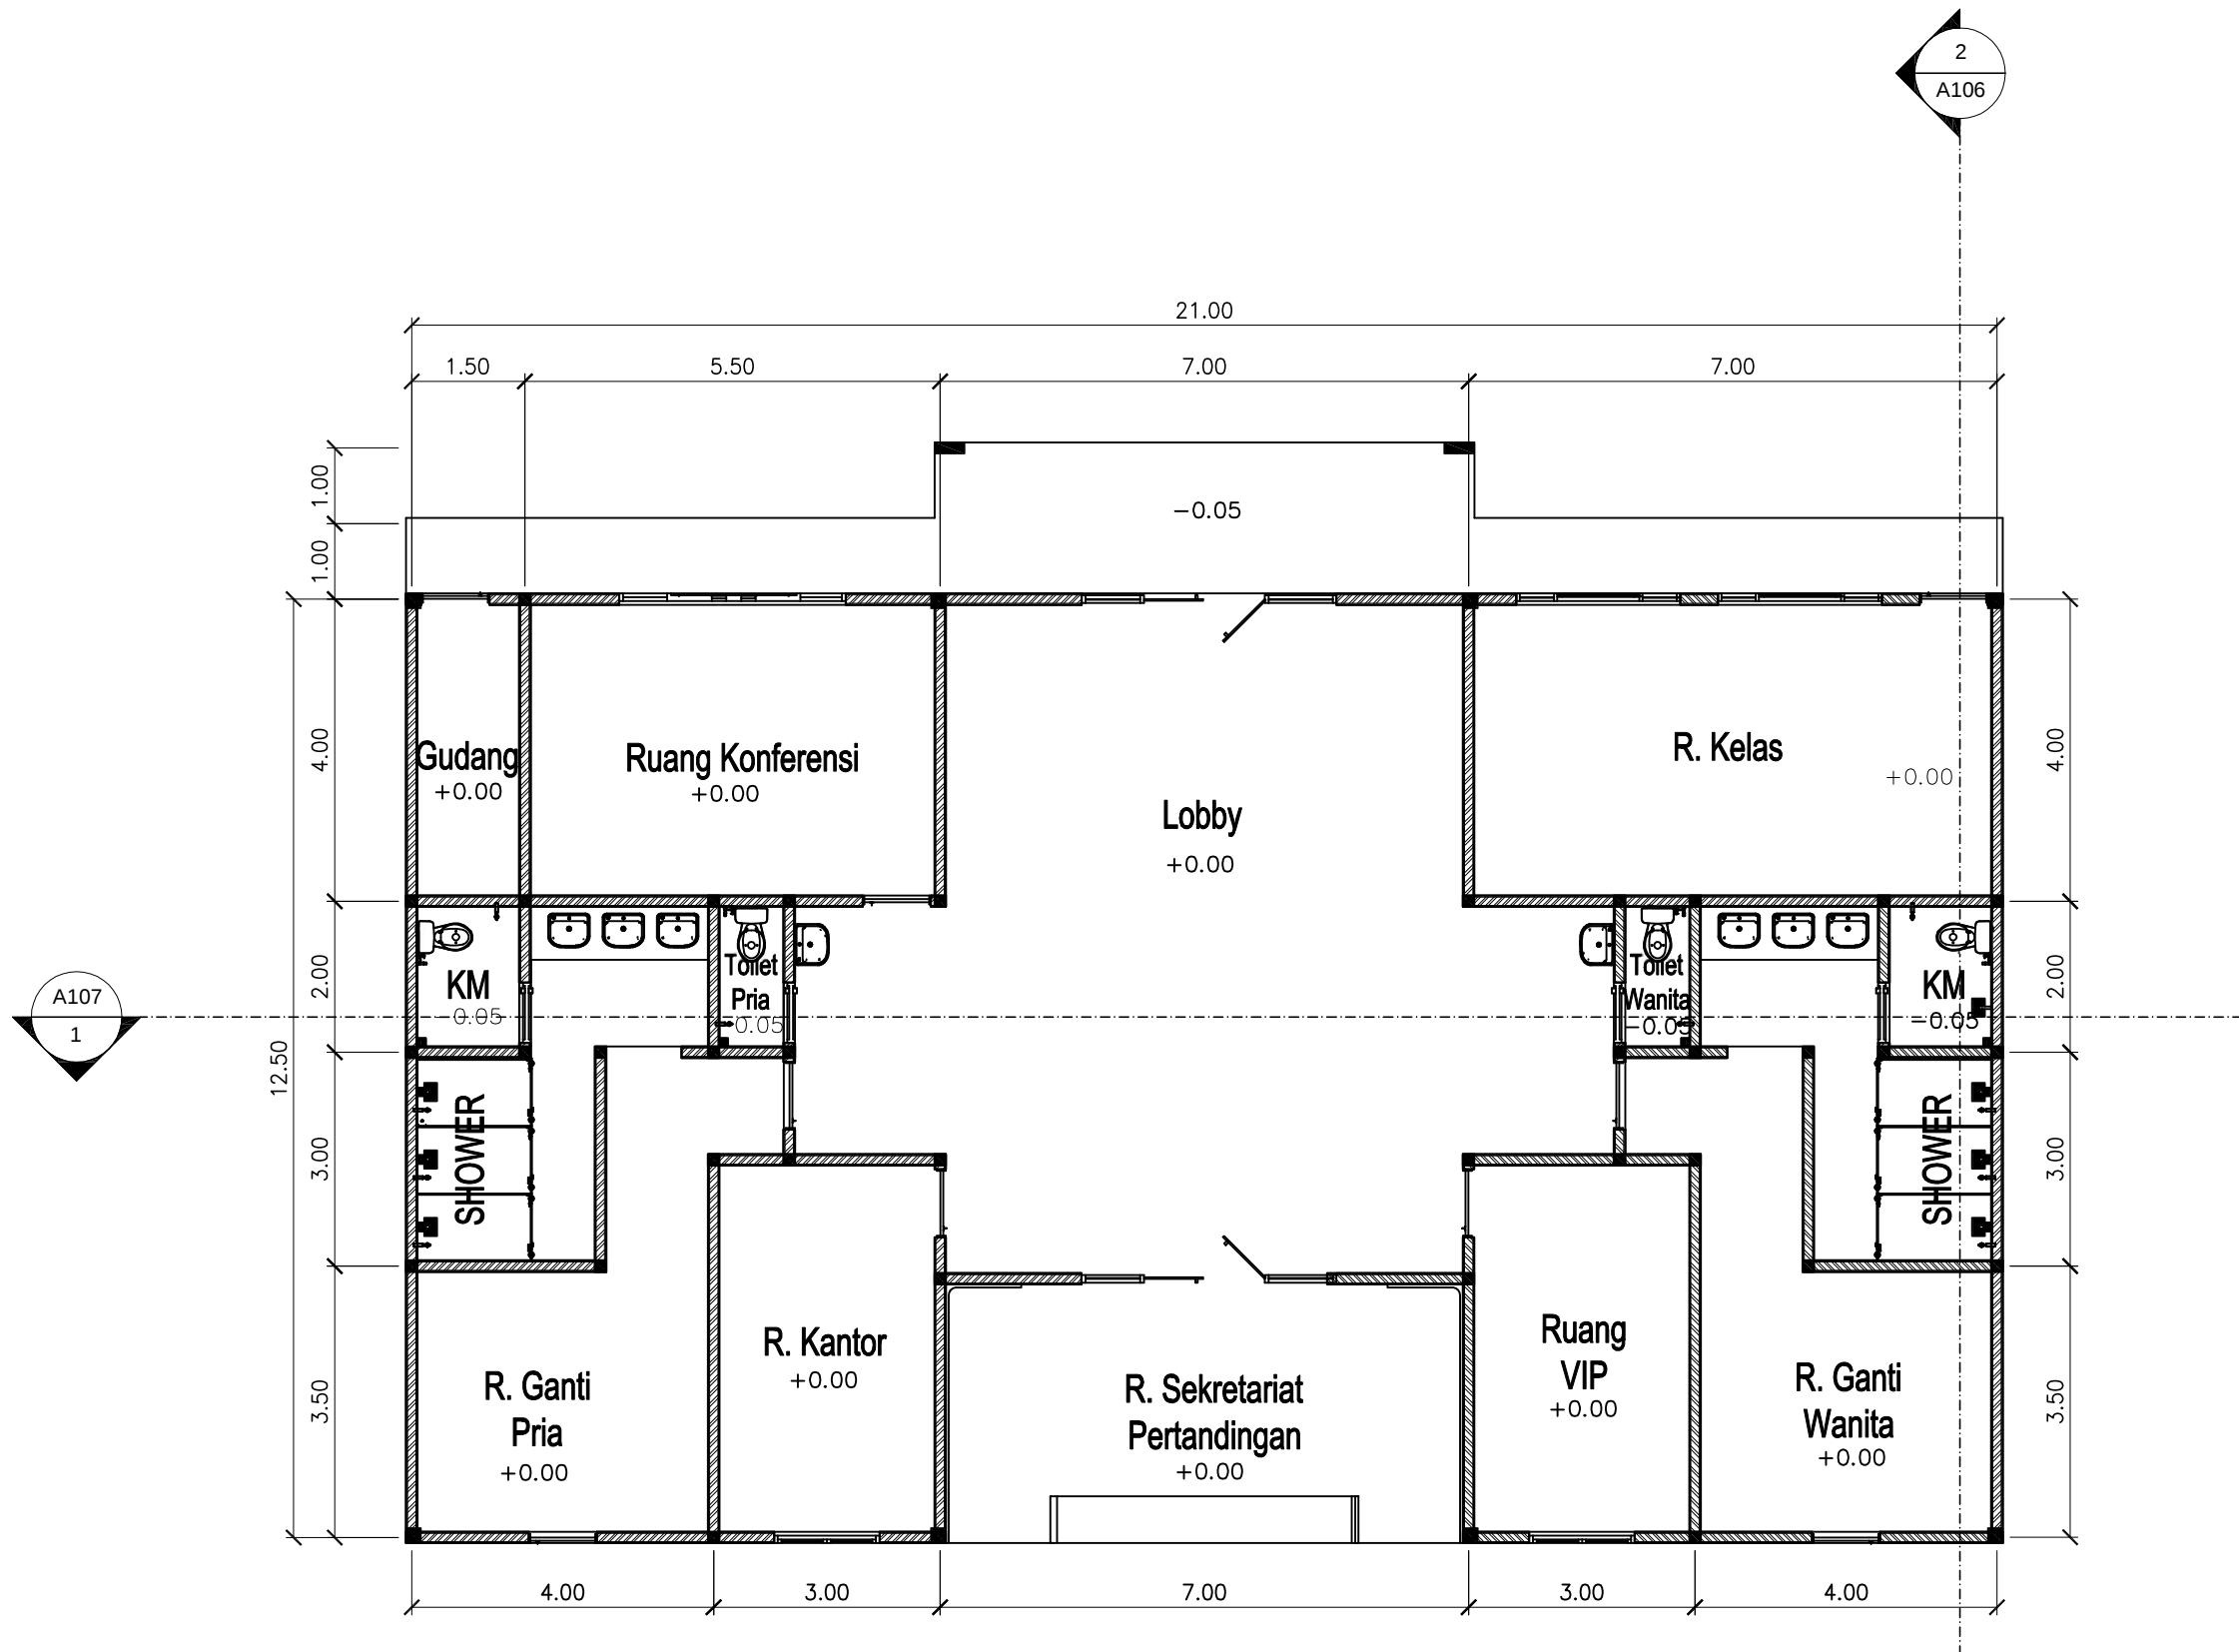

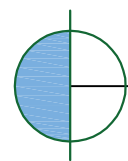 **DENAH RENCANA**
Skala 1 : 100

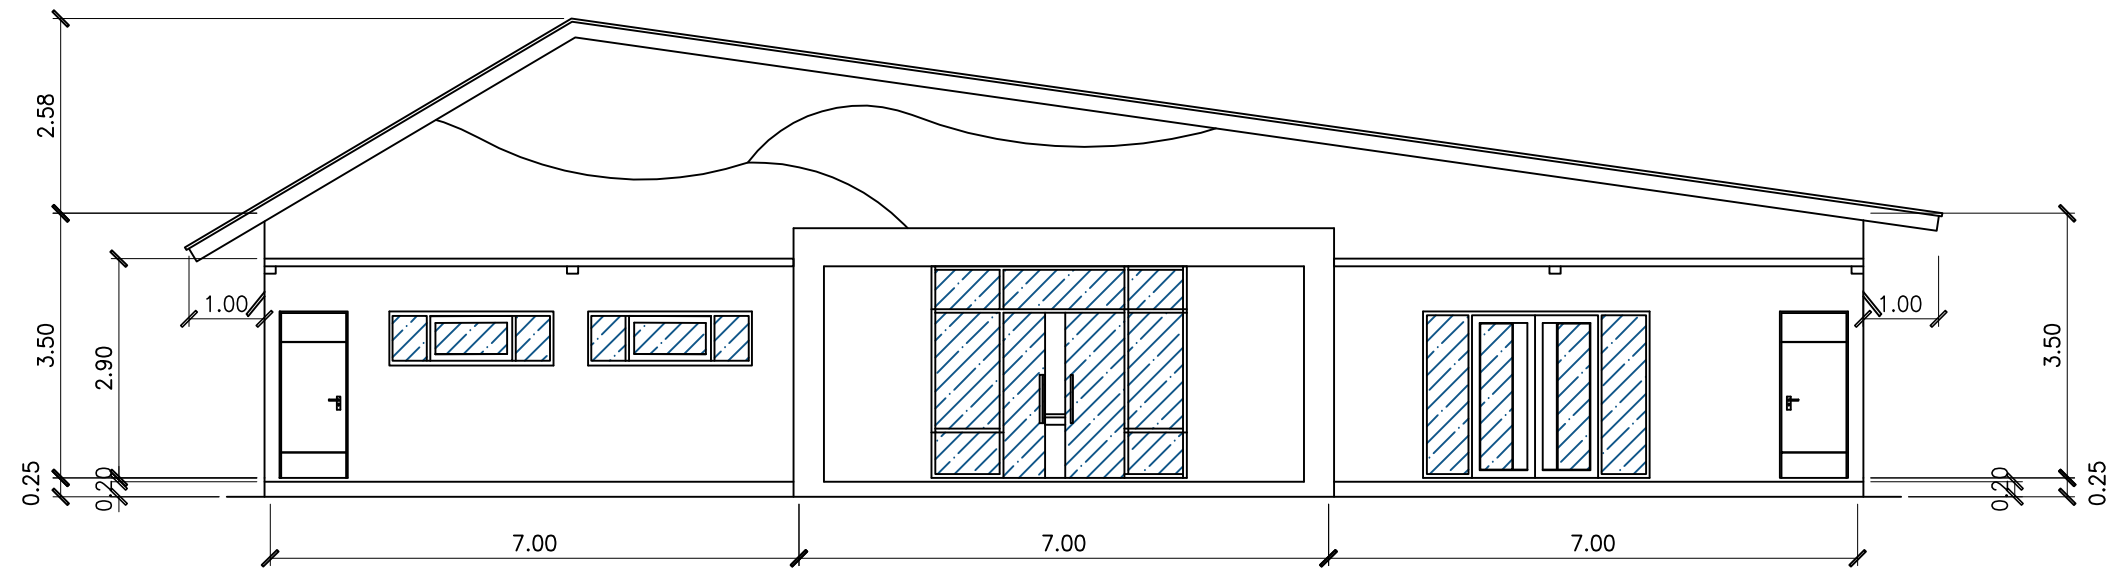


TAMPAK DEPAN
Skala 1 : 100

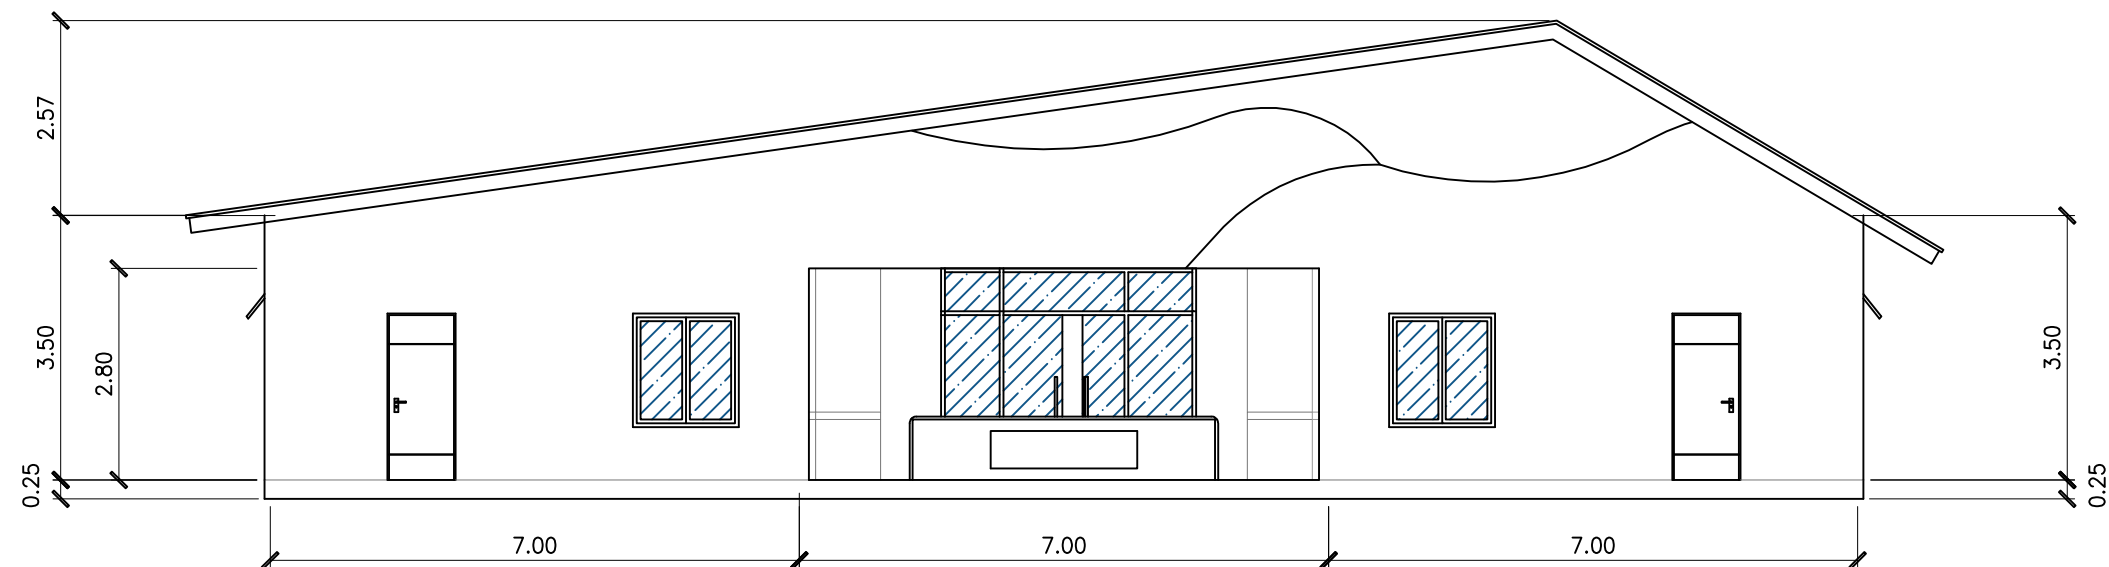


DENAH BELAKANG
Skala 1 : 100

CATATAN		
PEMILIK KEGIATAN		
 KEMENTERIAN PENDIDIKAN DAN KEBUDAYAAN UNIVERSITAS NEGERI MEDAN JL. WILLIEM ISKANDAR PASAR V KOTAK POS NO. 1589 MEDAN 20221		
PEKERJAAN		
PEKERJAAN KONSTRUKSI RENOVASI LAPANGAN TENIS		
SUB PEKERJAAN		
GEDUNG PENDUKUNG		
LOKASI		
UNIVERSITAS NEGERI MEDAN		
JUDUL GAMBAR	SKALA	
TAMPAK BANGUNAN	1 : 100	
MENGETAHUI		
KUASA PENGGUNA ANGGARAN (KPA)		
Prof. Dr. Baharuddin, S.T., MPd. NIP. 19661231 199203 1 020		
DISETUJUI OLEH		
PEJABAT PEMBUAT KOMITMEN (PPK)		
MUSLIM NIP. 19650916 199103 1 001		
KONSULTAN PERENCANA		
 cv. Citra Pramatra		
TEAM LEADER: ICHSAN NOOR, ST		
DIREKTUR: HERY VADILLA		
TANGGAL	NO. LEMBAR	JLH. LEMBAR
Des. 2024	7	.

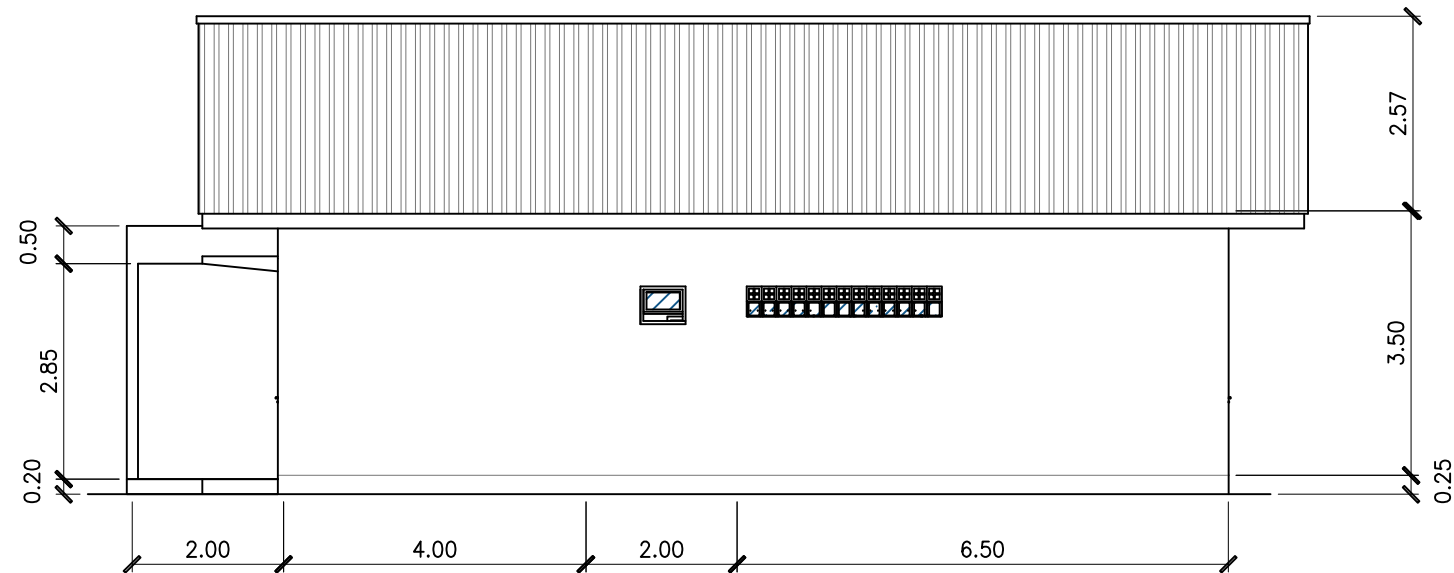


TAMPAK KIRI
Skala 1 : 100

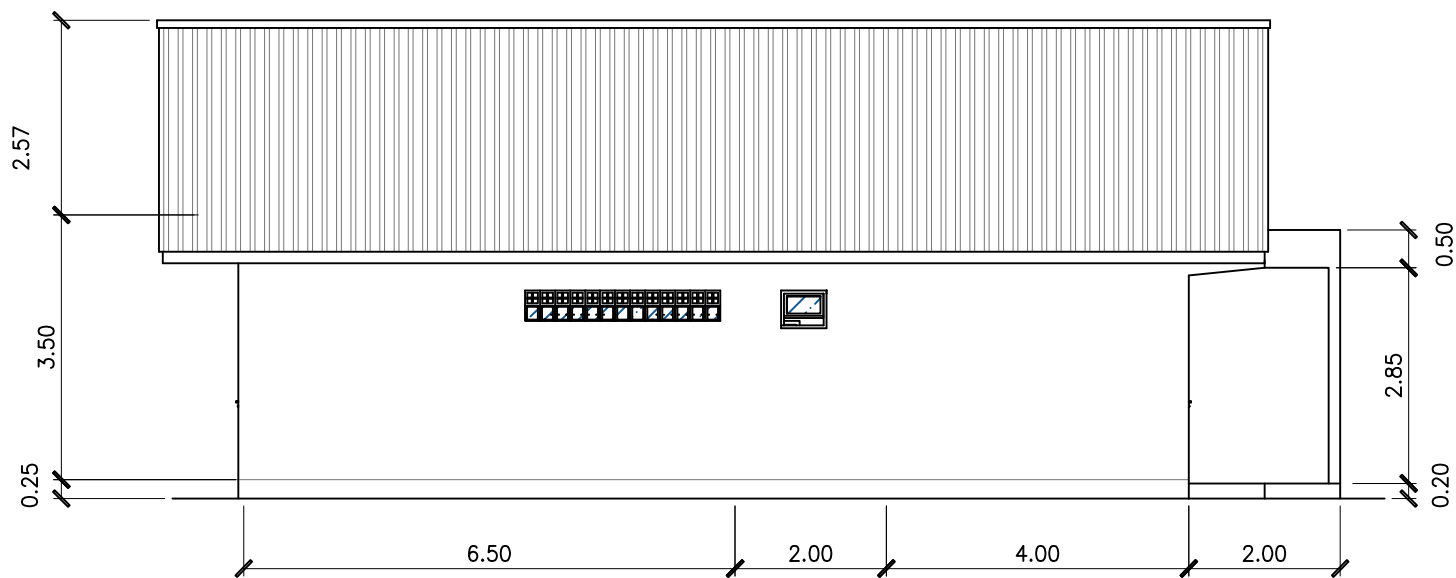


TAMPAK KANAN
Skala 1 : 100

CATATAN		
PEMILIK KEGIATAN		
 KEMENTERIAN PENDIDIKAN DAN KEBUDAYAAN UNIVERSITAS NEGERI MEDAN JL. WILLIEM ISKANDAR PASAR V KOTAK POS NO. 1589 MEDAN 20221		
PEKERJAAN		
PEKERJAAN KONSTRUKSI RENOVASI LAPANGAN TENIS		
SUB PEKERJAAN		
GEDUNG PENDUKUNG		
LOKASI		
UNIVERSITAS NEGERI MEDAN		
JUDUL GAMBAR	SKALA	
TAMPAK BANGUNAN	1 : 100	
MENGETAHUI		
KUASA PENGGUNA ANGGARAN (KPA)		
Prof. Dr. Baharuddin, S.T., MPd. NIP. 19661231 199203 1 020		
DISETUJUI OLEH		
PEJABAT PEMBUAT KOMITMEN (PPK)		
MUSLIM NIP. 19650916 199103 1 001		
KONSULTAN PERENCANA		
 cv. Citra Prametra		
TEAM LEADER: ICHSAN NOOR, ST		
DIREKTUR: HERY VADILLA		
TANGGAL	NO. LEMBAR	JL.H. LEMBAR
Des. 2024	7	.

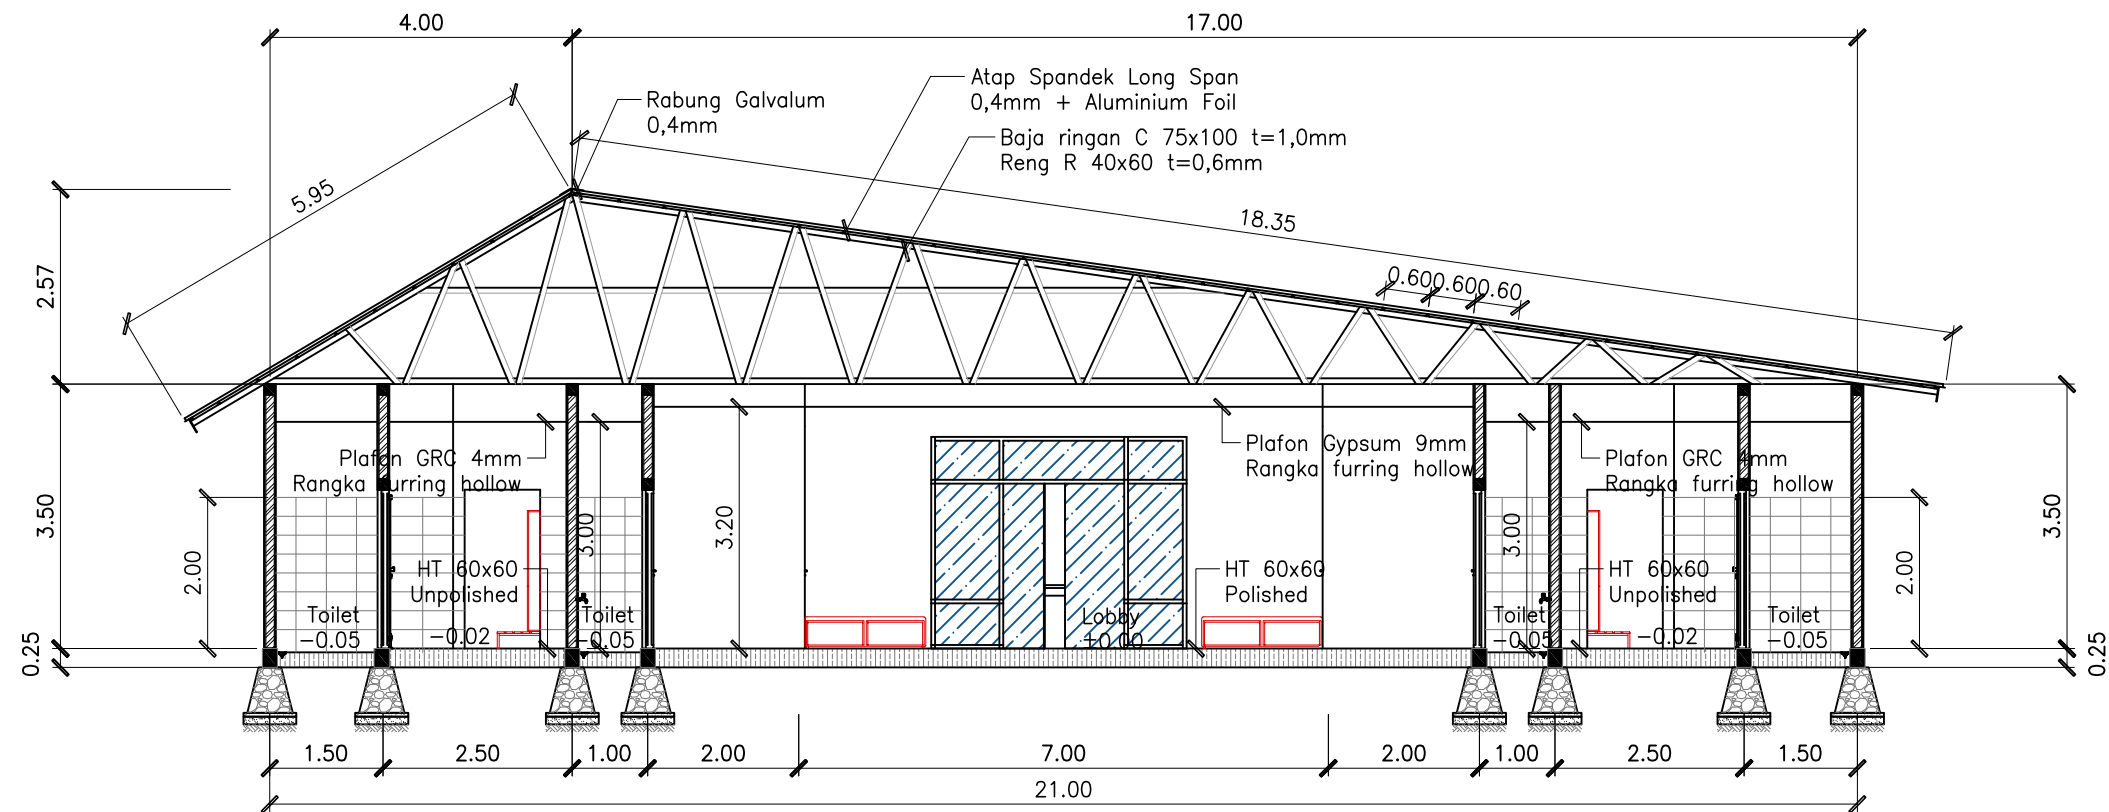

POTONGAN A-A'
Skala 1 : 100

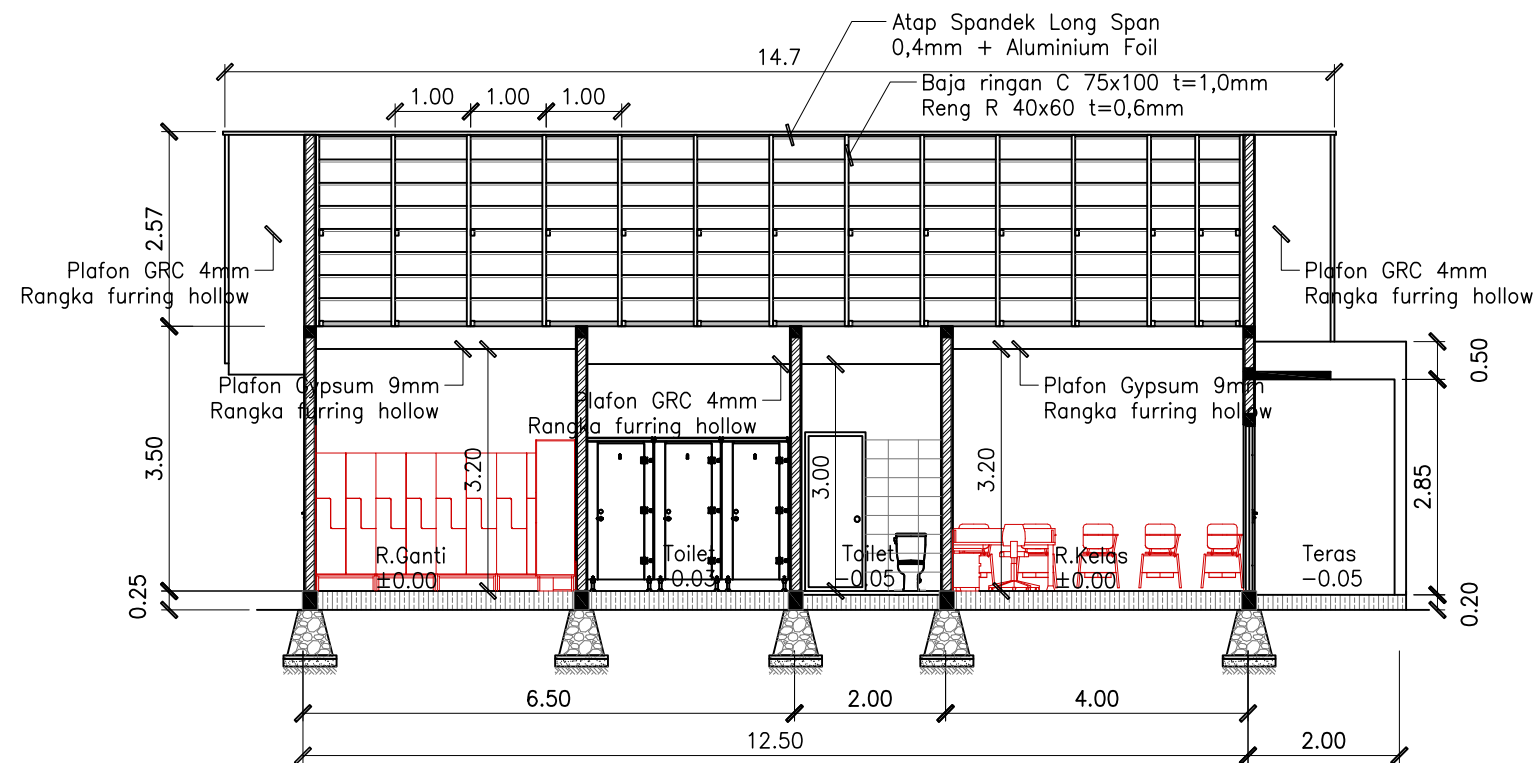

POTONGAN B-B'
Skala 1 : 100

CATATAN

PEMILIK KEGIATAN


KEMENTERIAN PENDIDIKAN DAN KEBUDAYAAN
UNIVERSITAS NEGERI MEDAN
JL. WILLIAM ISKANDAR PASAR V KOTAK POS NO. 1589 MEDAN 20221

PEKERJAAN

PEKERJAAN KONSTRUKSI RENOVASI
LAPANGAN TENIS

SUB PEKERJAAN

GEDUNG PENDUKUNG

LOKASI

UNIVERSITAS NEGERI MEDAN

JUDUL GAMBAR

POTONGAN

SKALA

1 : 100

MENGETAHUI

KUASA PENGGUNA ANGGARAN (KPA)

Prof. Dr. Baharuddin, S.T., MPd.
NIP. 19661231 199203 1 020

DISETUJUI OLEH

PEJABAT PEMBUAT KOMITMEN (PPK)

MUSLIM
NIP. 19650916 199103 1 001

KONSULTAN PERENCANA

 **cv. Citra Pramatra**

TEAM LEADER:
ICHSAN NOOR, ST

DIREKTUR:
HERY VADILLA

TANGGAL


Des. 2024

NO. LEMBAR

7








JLH. LEMBAR


.

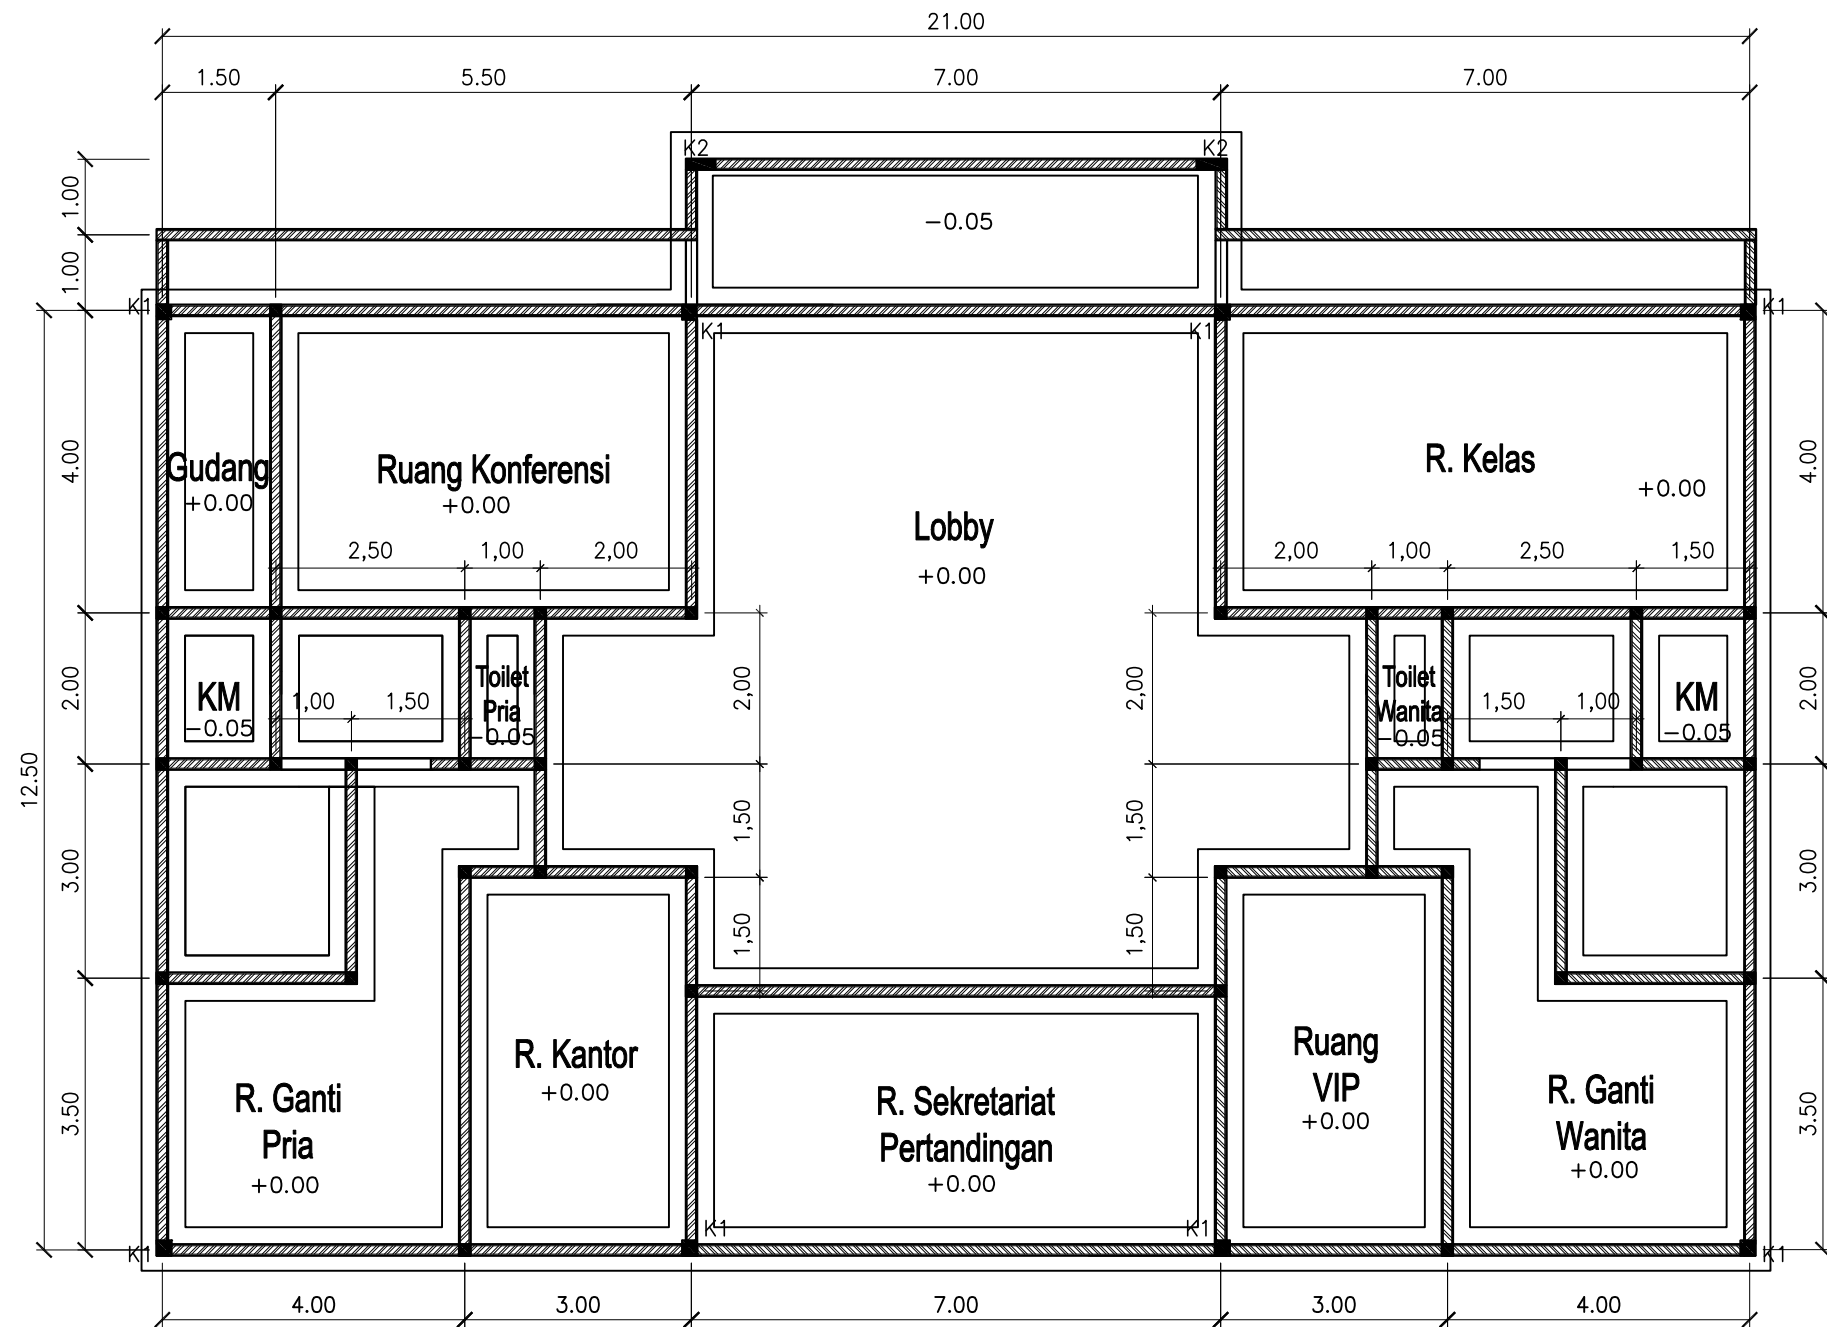


DENAH PONDASI
Skala 1 : 100

CATATAN		
PEMILIK KEGIATAN		
 KEMENTERIAN PENDIDIKAN DAN KEBUDAYAAN UNIVERSITAS NEGERI MEDAN JL. WILLIEM ISKANDAR PASAR V KOTAK POS NO. 1589 MEDAN 20221		
PEKERJAAN		
PEKERJAAN KONSTRUKSI RENOVASI LAPANGAN TENIS		
SUB PEKERJAAN		
GEDUNG PENDUKUNG		
LOKASI		
UNIVERSITAS NEGERI MEDAN		
JUDUL GAMBAR	SKALA	
DENAH PONDASI	1 : 100	
MENGETAHUI		
KUASA PENGGUNA ANGGARAN (KPA)		
Prof. Dr. Baharuddin, S.T., MPd. NIP. 19661231 199203 1 020		
DISETUJUI OLEH		
PEJABAT PEMBUAT KOMITMEN (PPK)		
MUSLIM NIP. 19650916 199103 1 001		
KONSULTAN PERENCANA		
 cv. Citra Pramatra		
TEAM LEADER: ICHSAN NOOR, ST		
DIREKTUR: HERY VADILLA		
TANGGAL	NO. LEMBAR	JLH. LEMBAR
Des. 2024	7	.

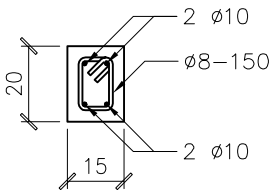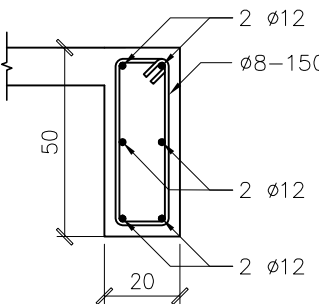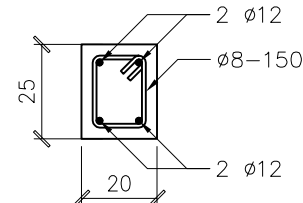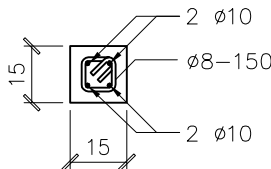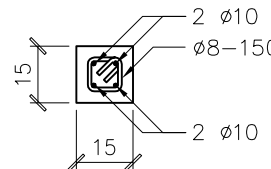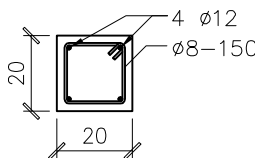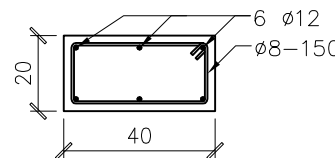
 RING BALOK RB 150x200 Skala 1:20	 BALOK B1 20 x 50 Skala 1:20
 SLOOF 20 x 25 Skala 1:20	 BALOK LINTEL 15 x 15 Skala 1:20 Beton camp. 1:2:3
 KOLOM KP 15 x15 Skala 1:20 Beton camp. 1:2:3	
 KOLOM K1 20 x 20 Skala 1:20	 KOLOM K2 15 x 40 Skala 1:20

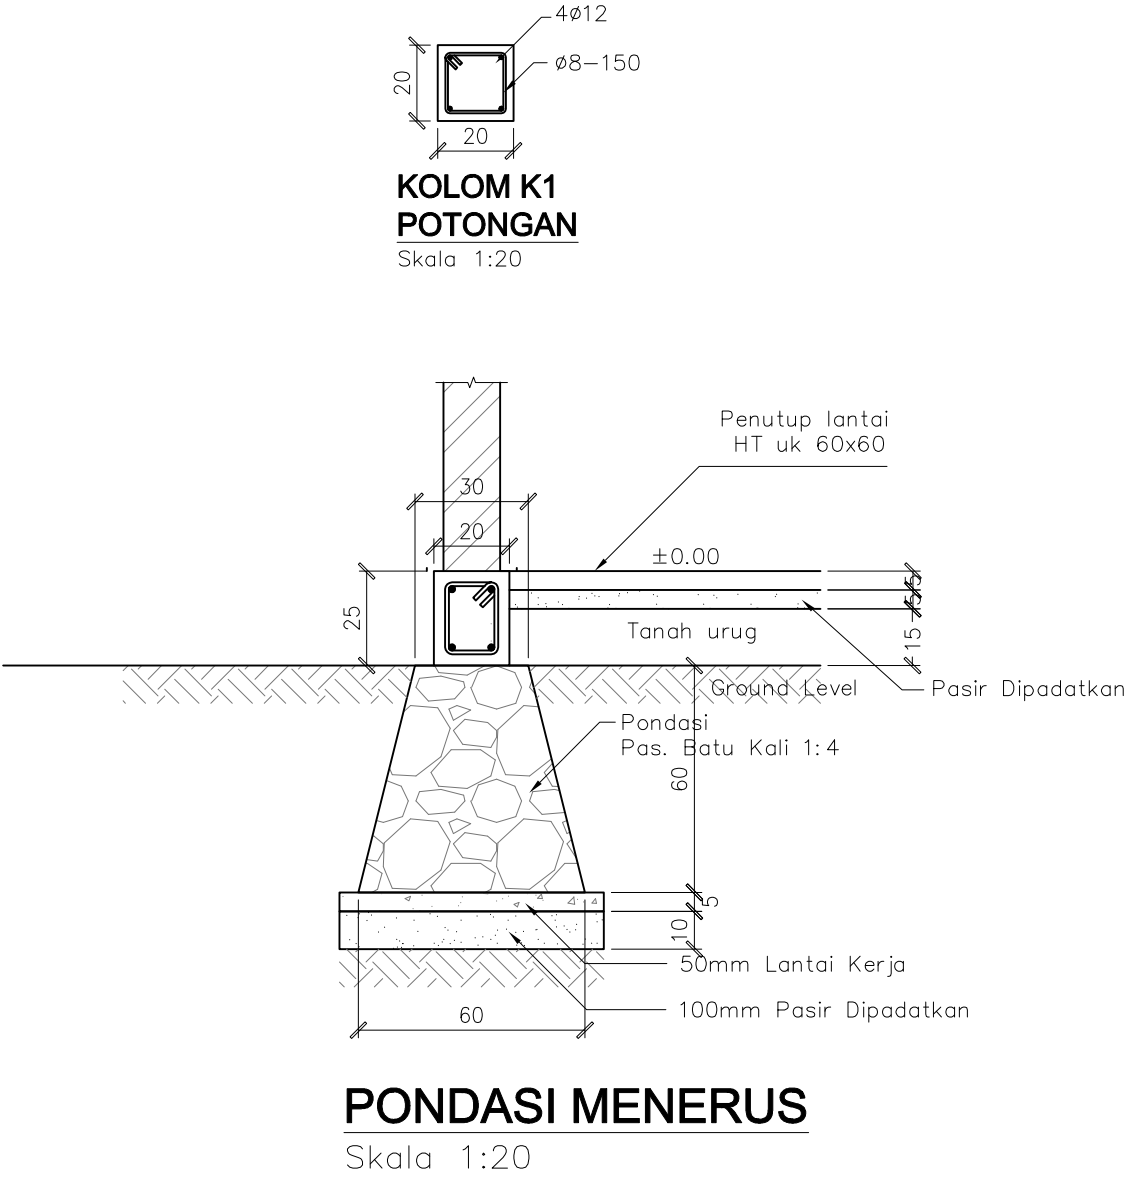

CATATAN		
PEMILIK KEGIATAN		
 KEMENTERIAN PENDIDIKAN DAN KEBUDAYAAN UNIVERSITAS NEGERI MEDAN JL. WILLIEM ISKANDAR PASAR V KOTAK POS NO. 1589 MEDAN 20221		
PEKERJAAN		
PEKERJAAN KONSTRUKSI RENOVASI LAPANGAN TENIS		
SUB PEKERJAAN		
GEDUNG PENDUKUNG		
LOKASI		
UNIVERSITAS NEGERI MEDAN		
JUDUL GAMBAR	SKALA	
DETAIL PONDASI	1 : 25	
MENGETAHUI		
KUASA PENGGUNA ANGGARAN (KPA)		
Prof. Dr. Baharuddin, S.T., MPd. NIP. 19661231 199203 1 020		
DISETUJUI OLEH		
PEJABAT PEMBUAT KOMITMEN (PPK)		
MUSLIM NIP. 19650916 199103 1 001		
KONSULTAN PERENCANA		
 cv. Citra Pramestra		
TEAM LEADER: ICHSAN NOOR, ST		
DIREKTUR: HERY VADILLA		
TANGGAL	NO. LEMBAR	JLH. LEMBAR
Des. 2024	7	.

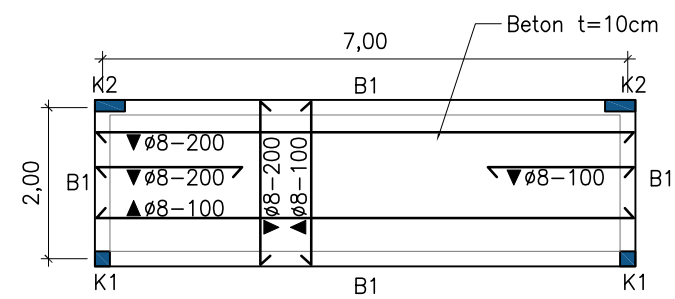


DENAH BALOK TERAS +3.30
Skala 1 : 100

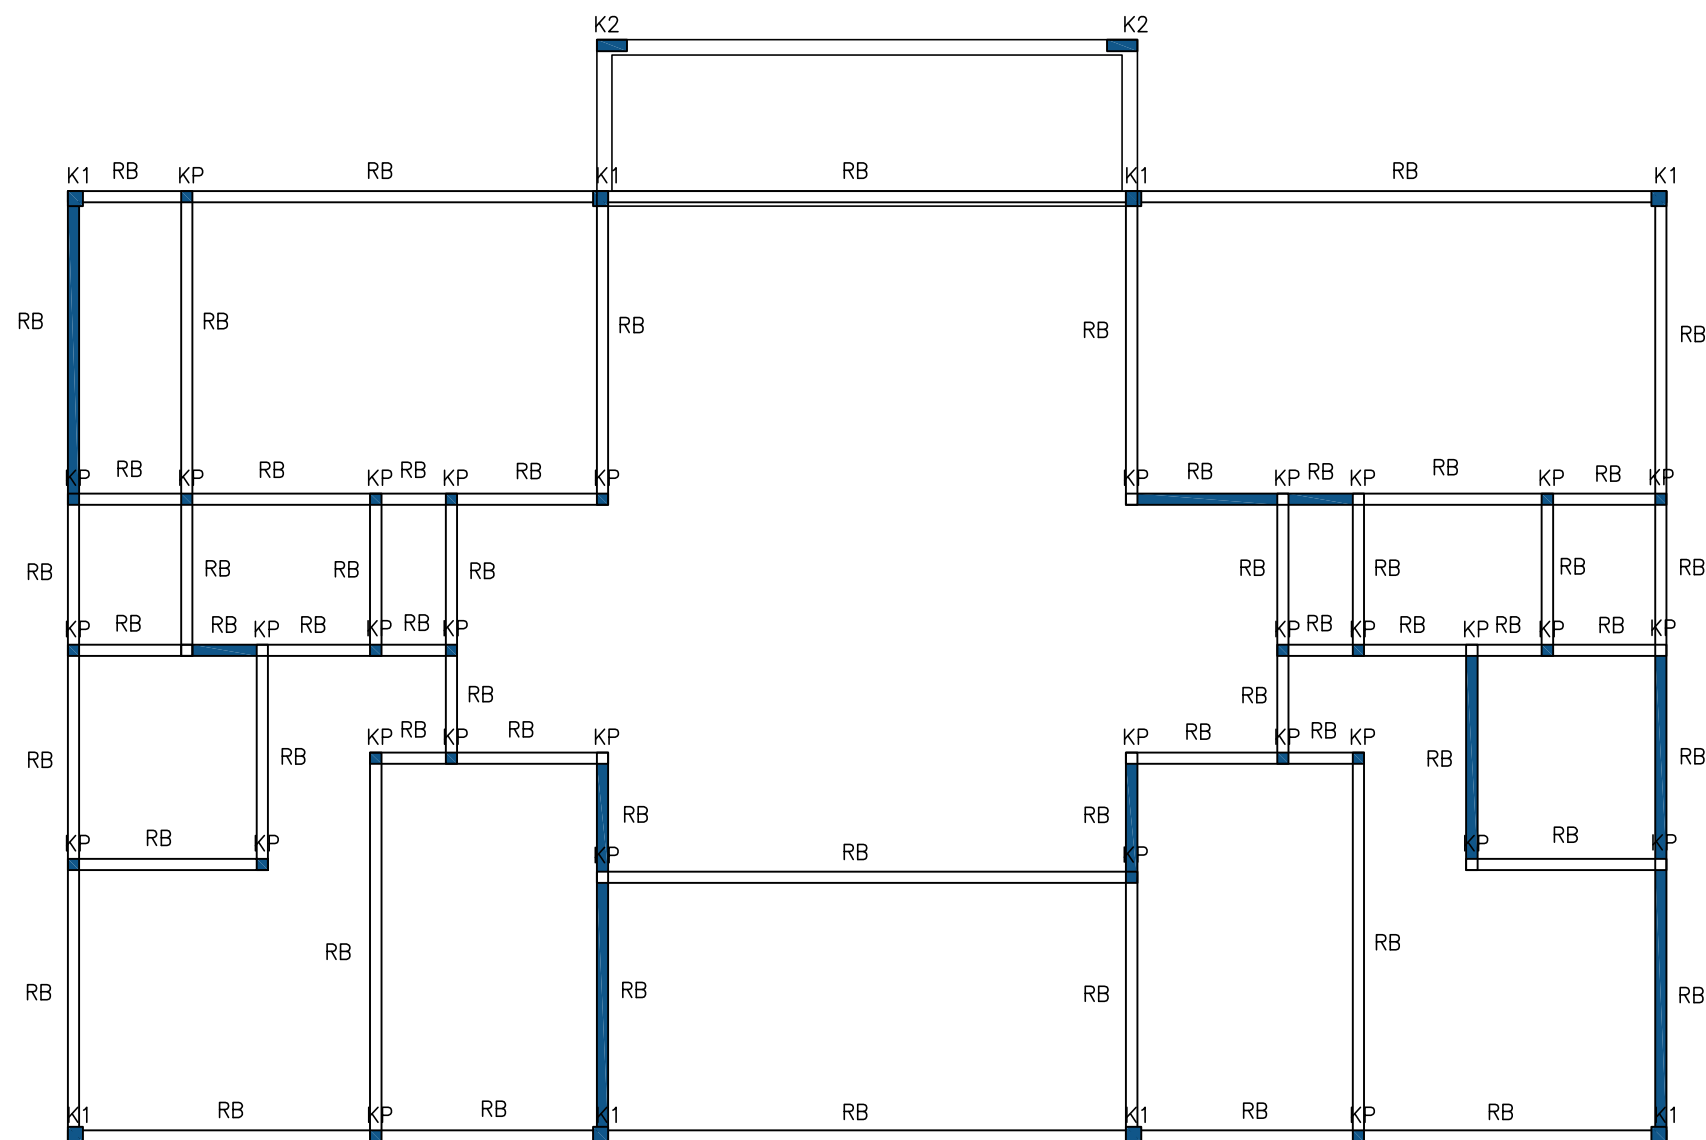



DENAH BALOK +3.50
Skala 1 : 100


CATATAN		
PEMILIK KEGIATAN		
 KEMENTERIAN PENDIDIKAN DAN KEBUDAYAAN UNIVERSITAS NEGERI MEDAN JL. WILLIEM ISKANDAR PASAR V KOTAK POS NO. 1589 MEDAN 20221		
PEKERJAAN		
PEKERJAAN KONSTRUKSI RENOVASI LAPANGAN TENIS		
SUB PEKERJAAN		
GEDUNG PENDUKUNG		
LOKASI		
UNIVERSITAS NEGERI MEDAN		
JUDUL GAMBAR	SKALA	
DENAH PONDASI	1 : 100	
MENGETAHUI		
KUASA PENGGUNA ANGGARAN (KPA)		
<u>Prof. Dr. Baharuddin, S.T., MPd.</u> NIP. 19661231 199203 1 020		
DISETUJUI OLEH		
PEJABAT PEMBUAT KOMITMEN (PPK)		
MUSLIM NIP. 19650916 199103 1 001		
KONSULTAN PERENCANA		
 cv. Citra Pramestra		
TEAM LEADER: ICHSAN NOOR, ST		
DIREKTUR: HERY VADILLA		
TANGGAL	NO. LEMBAR	JLH. LEMBAR
Des. 2024	7	.


CATATAN		
PEMILIK KEGIATAN		
 KEMENTERIAN PENDIDIKAN DAN KEBUDAYAAN UNIVERSITAS NEGERI MEDAN JL. WILLIEM ISKANDAR PASAR V KOTAK POS NO. 1589 MEDAN 20221		
PEKERJAAN		
PEKERJAAN KONSTRUKSI RENOVASI LAPANGAN TENIS		
SUB PEKERJAAN		
GEDUNG PENDUKUNG		
LOKASI		
UNIVERSITAS NEGERI MEDAN		
JUDUL GAMBAR	SKALA	
DENAH	1 : 100	
MENGETAHUI		
KUASA PENGGUNA ANGGARAN (KPA)		
Prof. Dr. Baharuddin, S.T., MPd. NIP. 19661231 199203 1 020		
DISETUJUI OLEH		
PEJABAT PEMBUAT KOMITMEN (PPK)		
MUSLIM NIP. 19650916 199103 1 001		
KONSULTAN PERENCANA		
 cv. Citra Pramatra		
TEAM LEADER: ICHSAN NOOR, ST		
DIREKTUR: HERY VADILLA		
TANGGAL	NO. LEMBAR	JLH. LEMBAR
Des. 2024	7	.

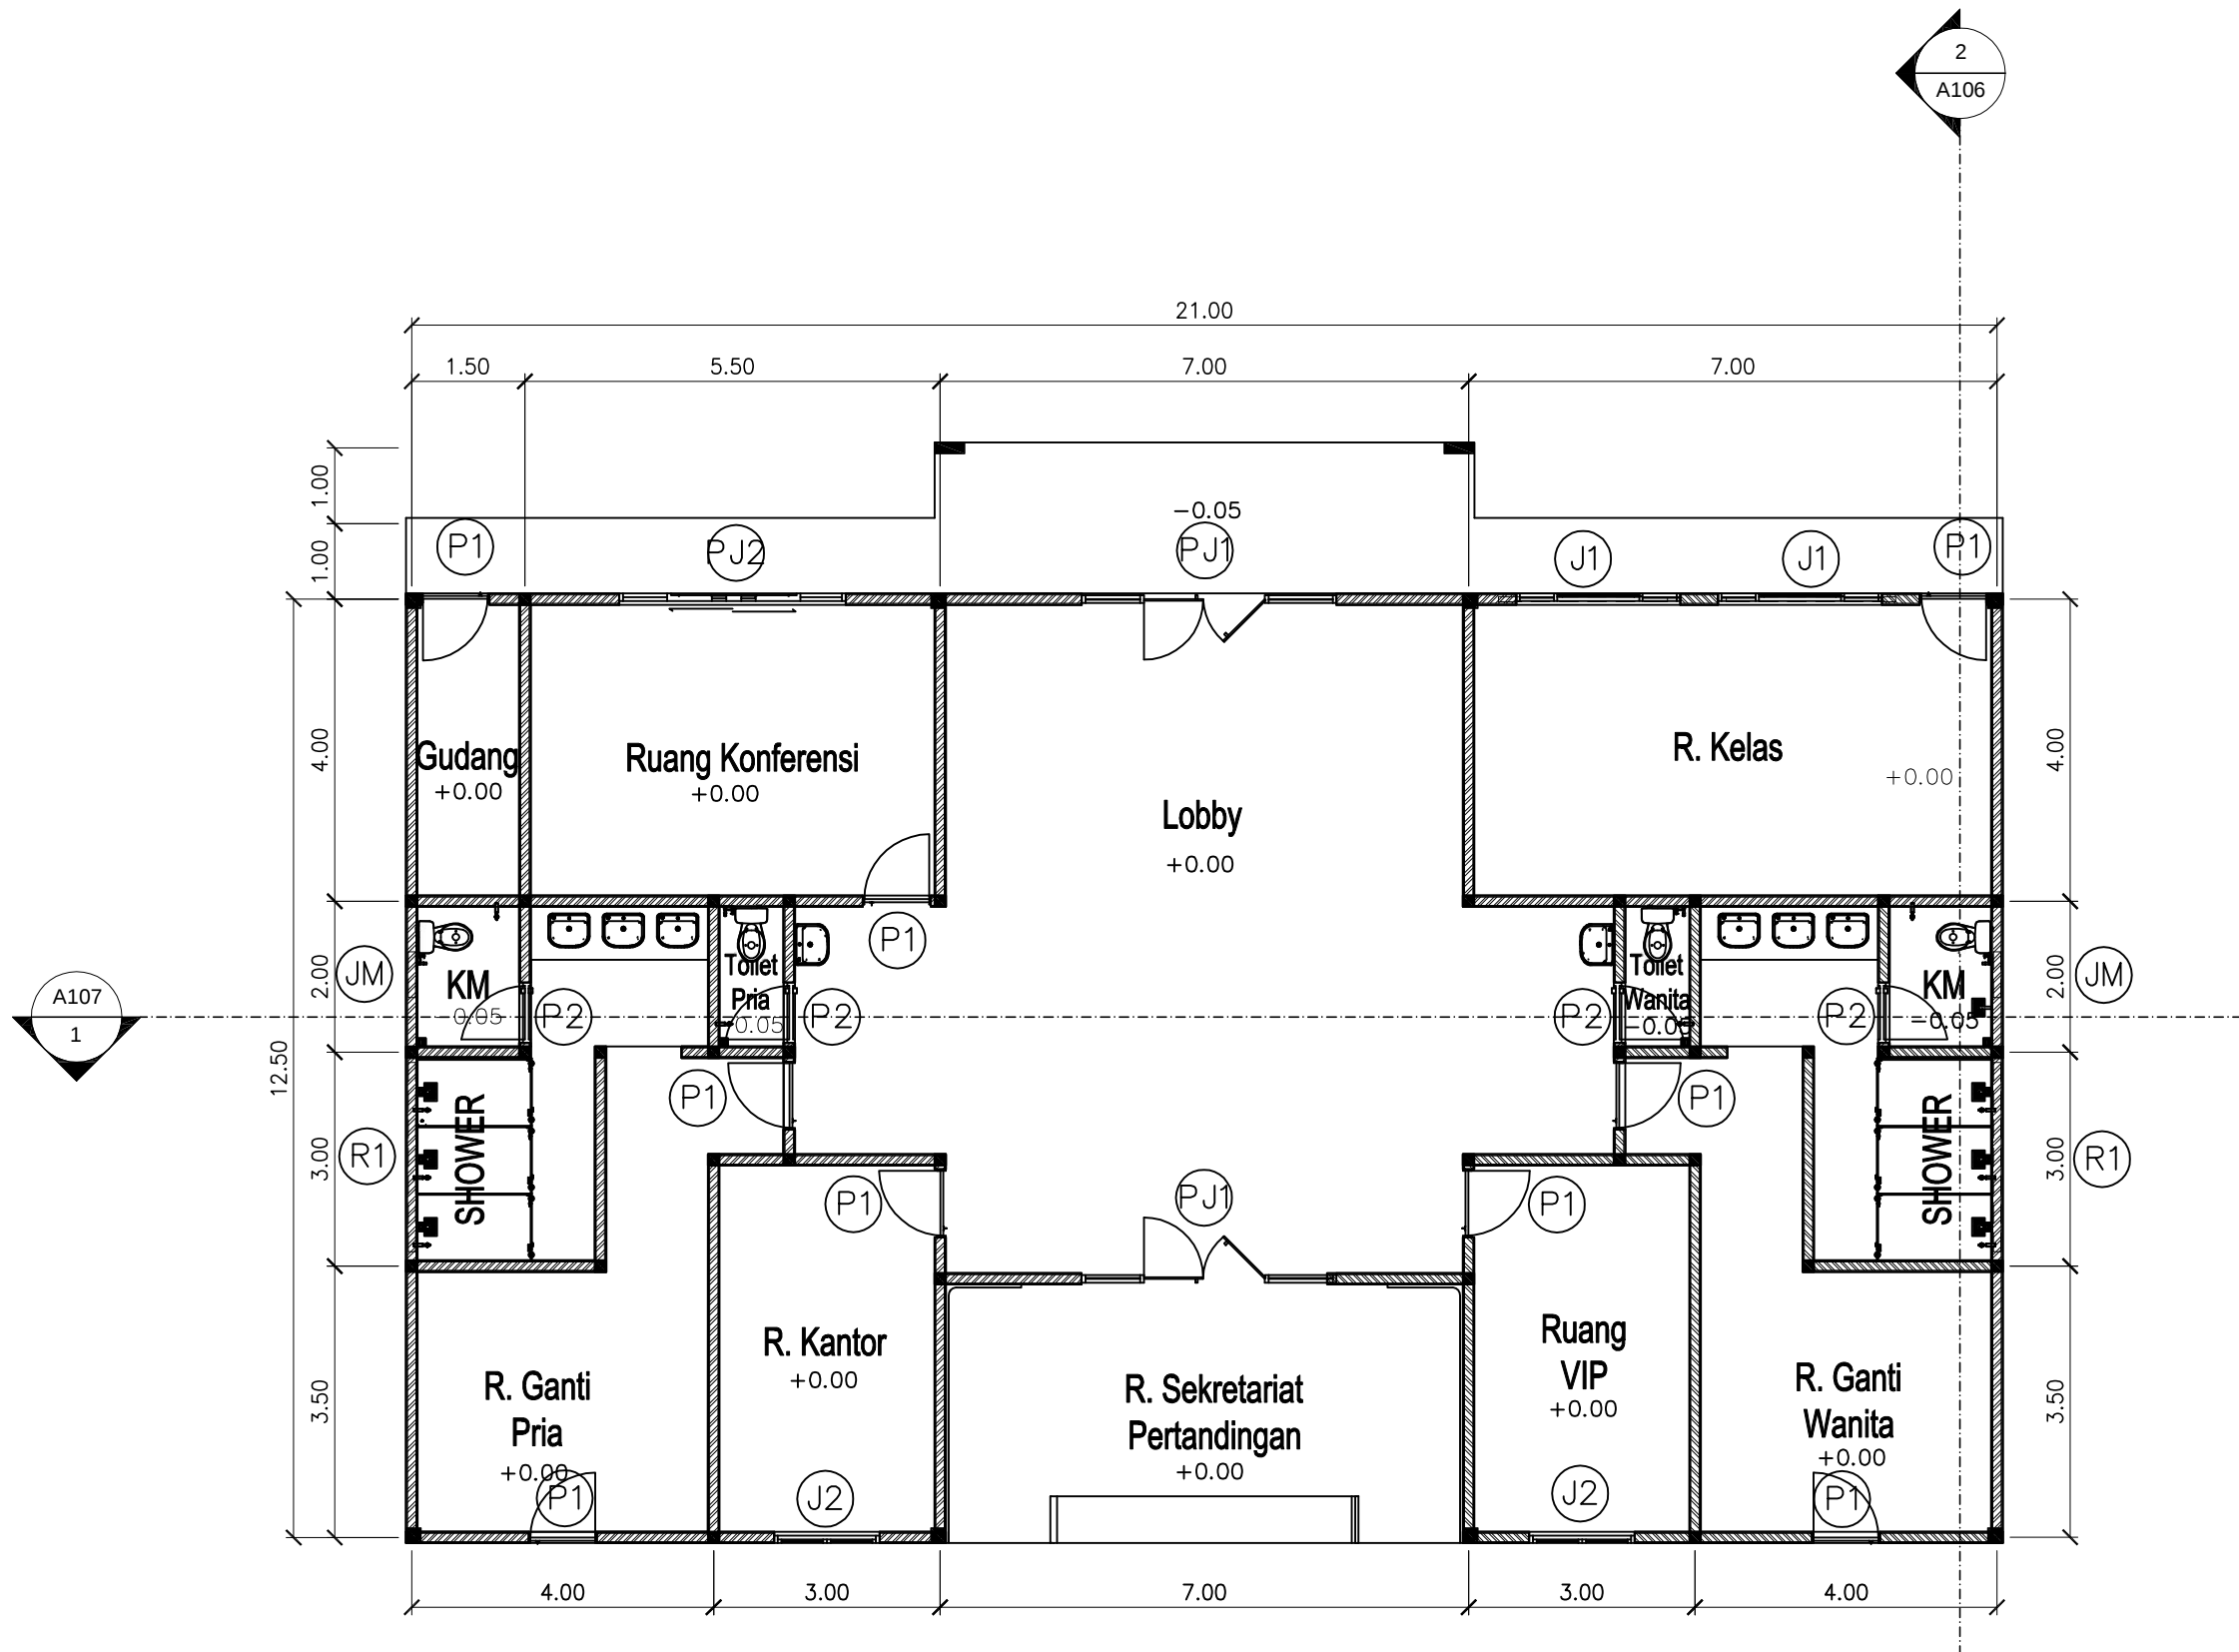


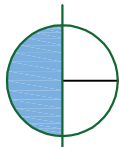 DENAH PINTU & JENDELA
Skala 1 : 100

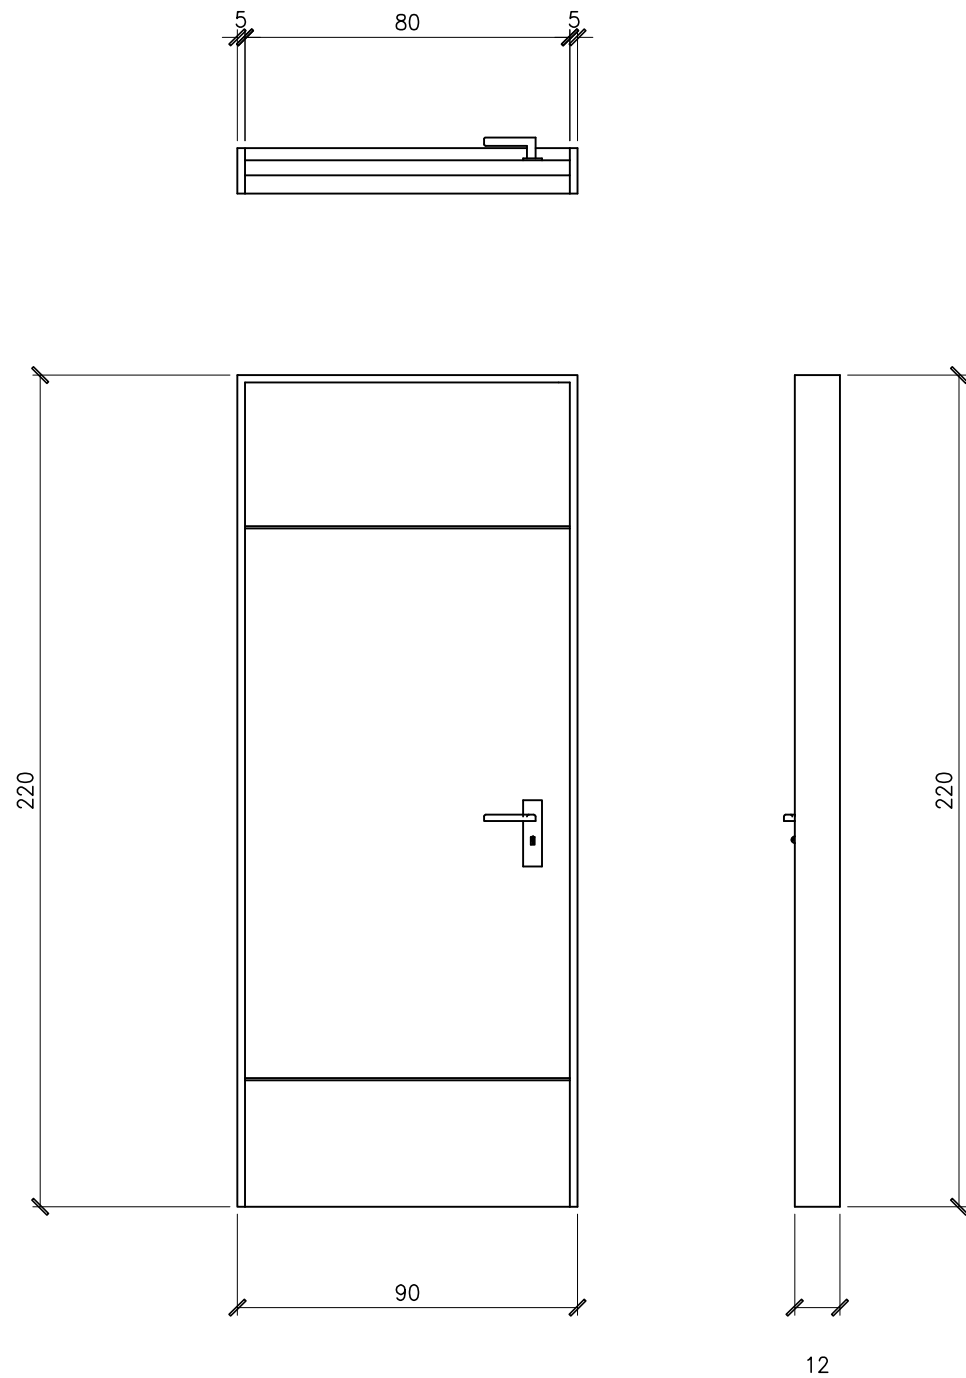

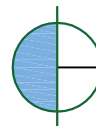 PINTU P-1
Skala 1 : 20

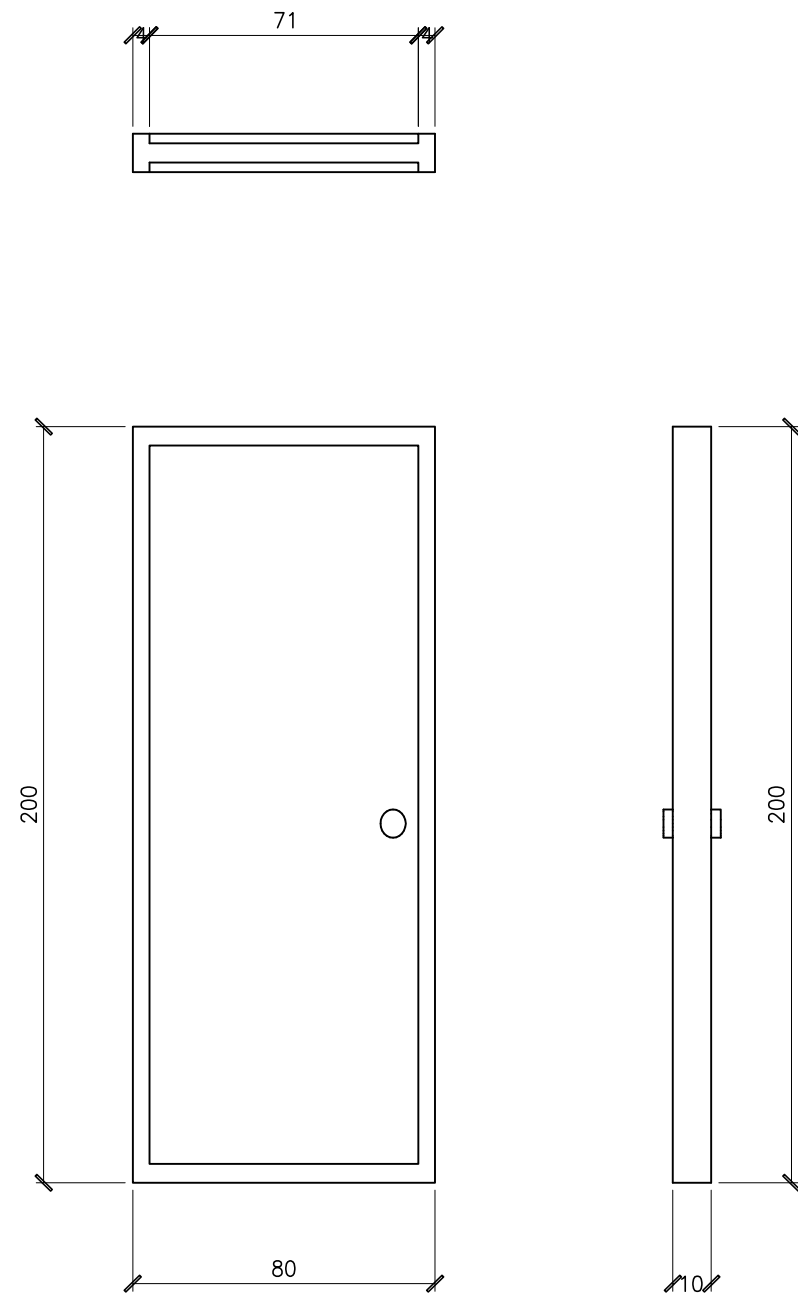

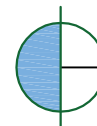 PINTU P-2
Skala 1 : 20


PINTU P-1

DAUN PINTU	Daun pintu kayu
KUSEN	Kusen aluminium
AKSESORIS	Engsel stainless steel 5"x3"x3mm, lock case, lever handle, cylinder
JUMLAH	9 buah

PINTU P-2

DAUN PINTU	uPVC
KUSEN	Kusen aluminium
AKSESORIS	lock case, lever handle, cylinder
JUMLAH	4 buah


CATATAN		
PEMILIK KEGIATAN		
 KEMENTERIAN PENDIDIKAN DAN KEBUDAYAAN UNIVERSITAS NEGERI MEDAN JL. WILLIEM ISKANDAR PASAR V KOTAK POS NO. 1589 MEDAN 20221		
PEKERJAAN		
PEKERJAAN KONSTRUKSI RENOVASI LAPANGAN TENIS		
SUB PEKERJAAN		
GEDUNG PENDUKUNG		
LOKASI		
UNIVERSITAS NEGERI MEDAN		
JUDUL GAMBAR	SKALA	
DETAIL PINTU	1 : 20	
MENGETAHUI		
KUASA PENGGUNA ANGGARAN (KPA)		
<u>Prof. Dr. Baharuddin, S.T., MPd.</u> NIP. 19661231 199203 1 020		
DISETUJUI OLEH		
PEJABAT PEMBUAT KOMITMEN (PPK)		
MUSLIM NIP. 19650916 199103 1 001		
KONSULTAN PERENCANA		
cv. Citra Pramatra		
TEAM LEADER: ICHSAN NOOR, ST		
DIREKTUR: HERY VADILLA		
TANGGAL	NO. LEMBAR	JLH. LEMBAR
Des. 2024	7	.

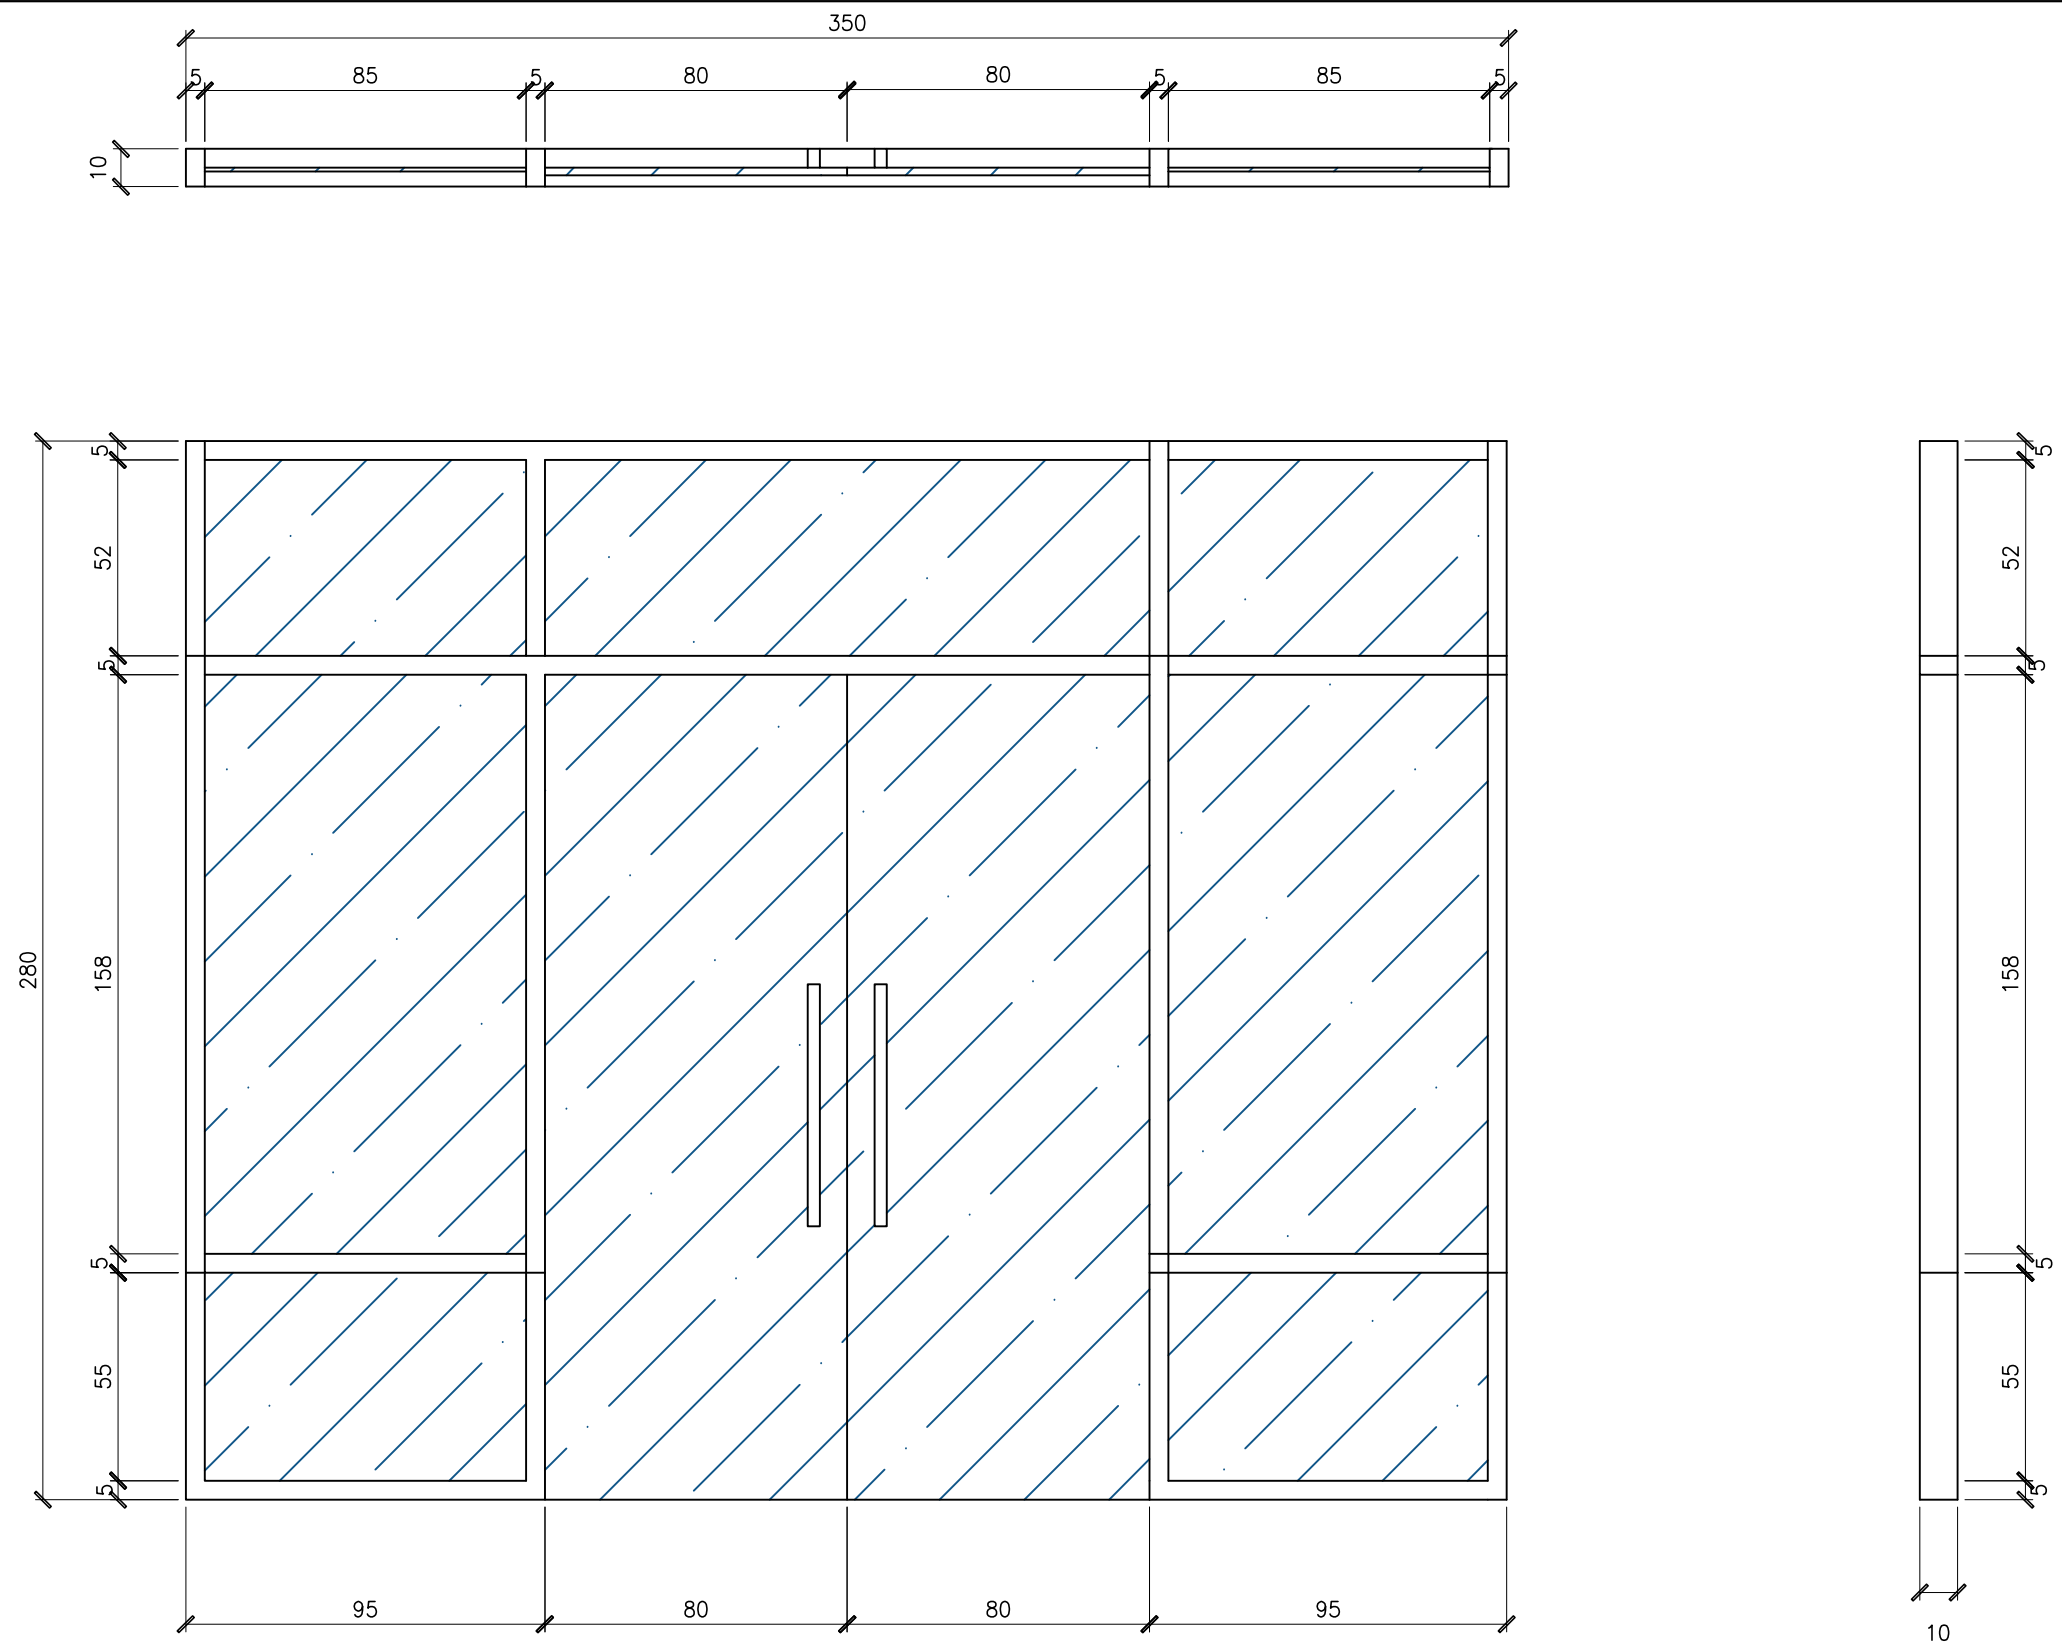


PINTU PJ-1

DAUN PINTU	Daun pintu kaca 8mm double, rangka aluminium
KUSEN	Kusen aluminium
AKSESORIS	Engsel stainless steel 5"x3"x3mm, 3 unit/daun boller, lock case, lever handle, cylinder, grendel tanam atas & bawah
JUMLAH	2 buah

CATATAN		
PEMILIK KEGIATAN		
 KEMENTERIAN PENDIDIKAN DAN KEBUDAYAAN UNIVERSITAS NEGERI MEDAN JL. WILLIAM ISKANDAR PASAR V KOTAK POS NO. 1589 MEDAN 20221		
PEKERJAAN		
PEKERJAAN KONSTRUKSI RENOVASI LAPANGAN TENIS		
SUB PEKERJAAN		
GEDUNG PENDUKUNG		
LOKASI		
UNIVERSITAS NEGERI MEDAN		
JUDUL GAMBAR	SKALA	
DETAIL PINTU	1 : 20	
MENGETAHUI		
KUASA PENGGUNA ANGGARAN (KPA)		
Prof. Dr. Baharuddin, S.T., MPd. NIP. 19661231 199203 1 020		
DISETUIJI OLEH		
PEJABAT PEMBUAT KOMITMEN (PPK)		
MUSLIM NIP. 19650916 199103 1 001		
KONSULTAN PERENCANA		
		
TEAM LEADER:		
ICHSAN NOOR, ST		
DIREKTUR:		
HERY VADILLA		
TANGGAL	NO. LEMBAR	JLH. LEMBAR
Des. 2024	7	.

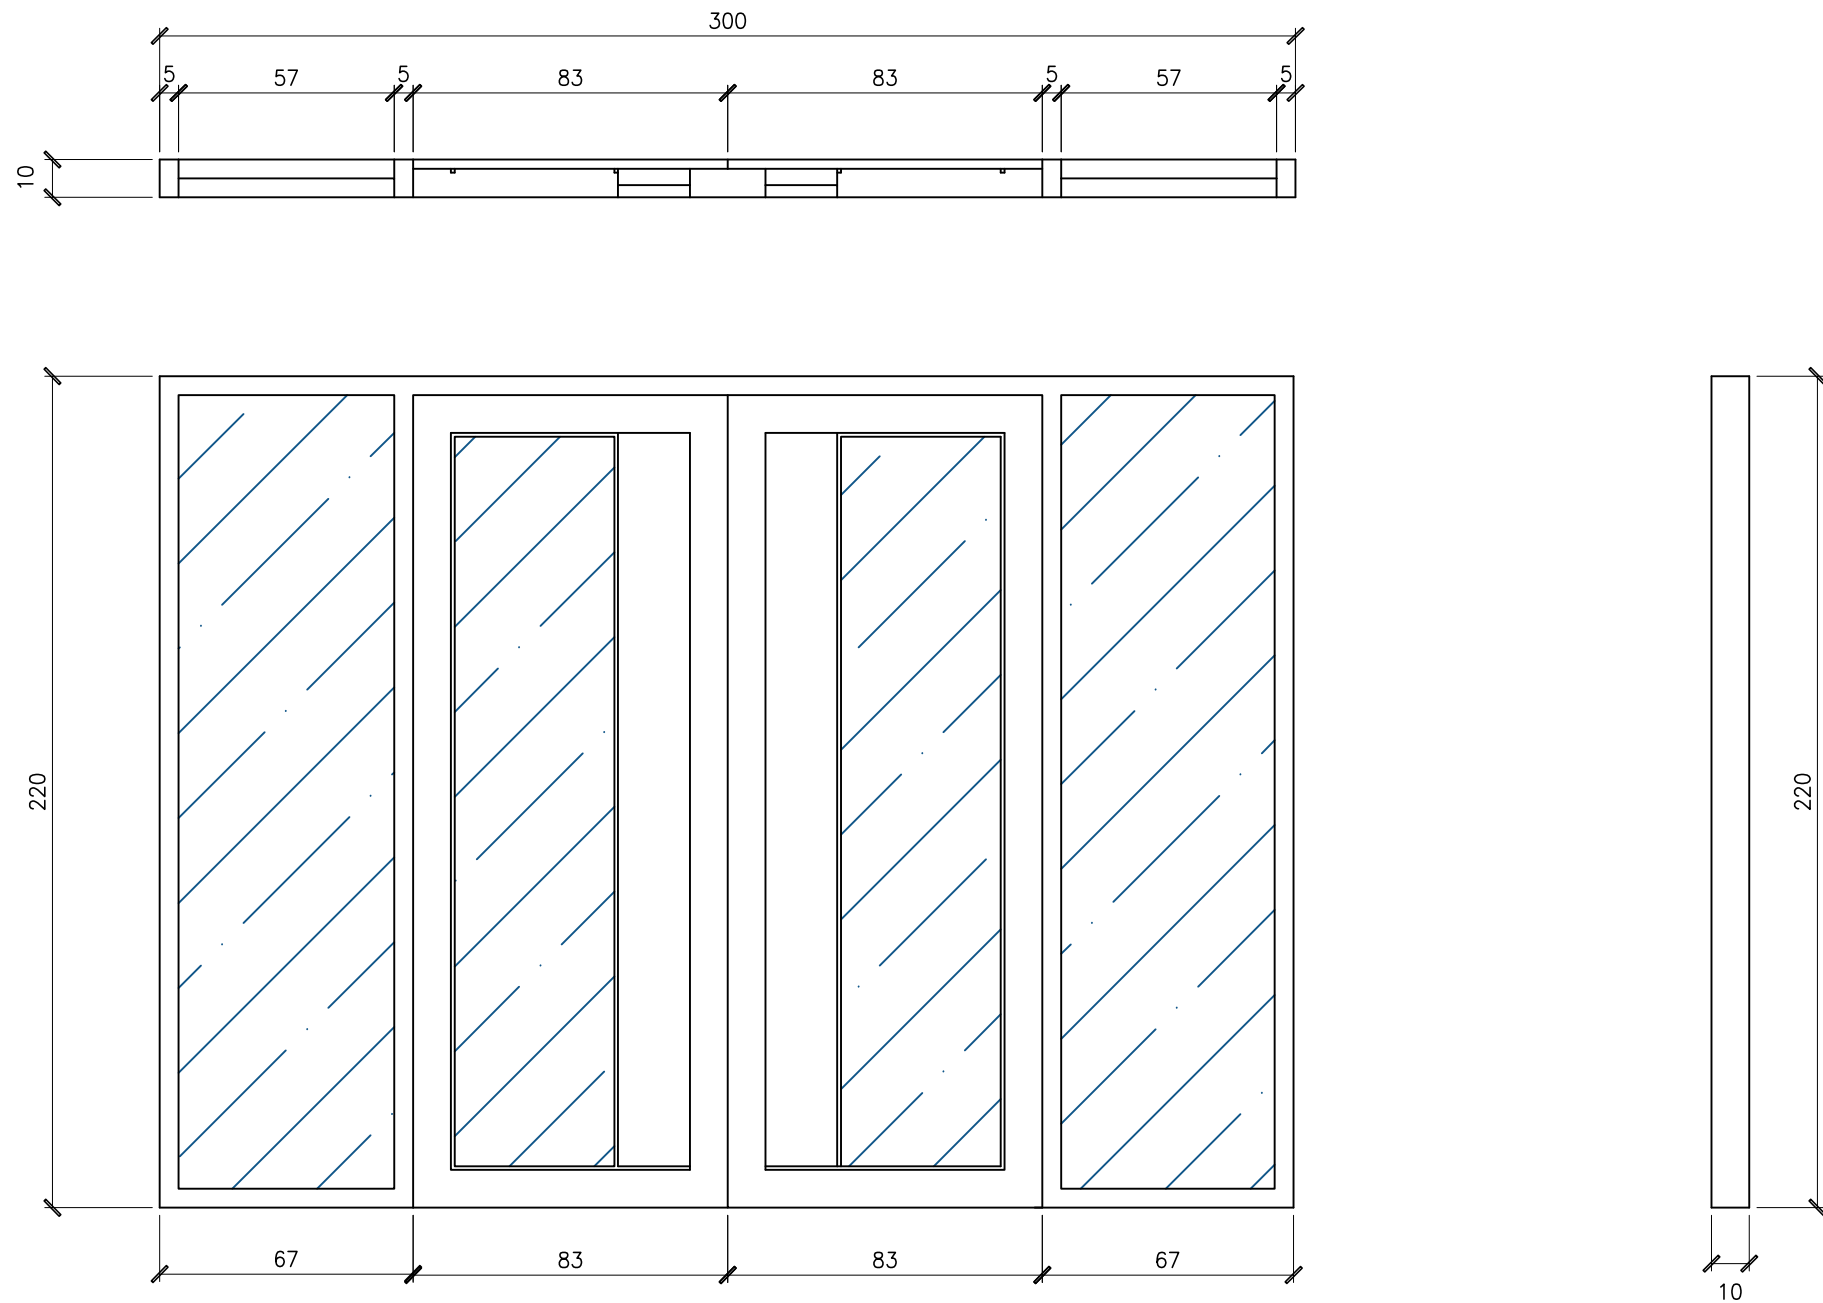

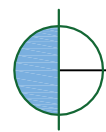 **PINTU PJ-2**
Skala 1 : 20

PINTU PJ-2

DAUN PINTU	Daun pintu double kaca 8mm, rangka aluminium
KUSEN	Kusen aluminium
AKSESORIS	Engsel stainless steel 5"x3"x3mm, 3 unit/daun boller, lock case, lever handle, cylinder, grendel tanam atas & bawah
JUMLAH	1 buah

CATATAN		
PEMILIK KEGIATAN		
 KEMENTERIAN PENDIDIKAN DAN KEBUDAYAAN UNIVERSITAS NEGERI MEDAN JL. WILLIEM ISKANDAR PASAR V KOTAK POS NO. 1589 MEDAN 20221		
PEKERJAAN		
PEKERJAAN KONSTRUKSI RENOVASI LAPANGAN TENIS		
SUB PEKERJAAN		
GEDUNG PENDUKUNG		
LOKASI		
UNIVERSITAS NEGERI MEDAN		
JUDUL GAMBAR	SKALA	
DETAIL PINTU	1 : 20	
MENGETAHUI		
KUASA PENGGUNA ANGGARAN (KPA)		
Prof. Dr. Baharuddin, S.T., MPd. NIP. 19661231 199203 1 020		
DISETUJUI OLEH		
PEJABAT PEMBUAT KOMITMEN (PPK)		
MUSLIM NIP. 19650916 199103 1 001		
KONSULTAN PERENCANA		
cv. Citra Pramestra		
TEAM LEADER: ICHSAN NOOR, ST		
DIREKTUR: HERY VADILLA		
TANGGAL	NO. LEMBAR	JL.H. LEMBAR
Des. 2024	7	.



DAUN JENDELA	Kaca mati + Jendela kaca biasa 5 mm frame aluminium
KUSEN	Kusen aluminium
AKSESORIS	Engsel stainless steel 5"x3"x3mm, 2 unit/daun, lock case, lever handle, cylinder
JUMLAH	2 buah



DAUN PINTU	Roster + Glass block
KUSEN	-
AKSESORIS	-
JUMLAH	2 buah



DAUN JENDELA	Kaca biasa 5 mm frame aluminium
KUSEN	Kusen aluminium
AKSESORIS	Engsel stainless steel 5"x3"x3mm, lock case, lever handle, cylinder
JUMLAH	2 buah



DAUN PINTU	Kaca biasa 5 mm
KUSEN	Kusen aluminium
AKSESORIS	Engsel stainless steel 5"x3"x3mm, lock case, lever handle, cylinder
JUMLAH	2 buah

CATATAN



KEMENTERIAN PENDIDIKAN DAN KEBUDAYAAN
UNIVERSITAS NEGERI MEDAN
JL. WILLIEM ISKANDAR PASAR V KOTAK POS NO. 1589 MEDAN 20221

PEKERJAAN

PEKERJAAN KONSTRUKSI RENOVASI LAPANGAN TENIS

SUB PEKERJAAN

GEDUNG PENDUKUNG

LOKASI

UNIVERSITAS NEGERI MEDAN

JUDUL GAMBAR

DETAIL JENDELA

1:20

MENGETAHUI

KUASA PENGGUNA ANGGARAN (KPA)

Prof. Dr. Baharuddin, S.T., MPd.
NIP. 19661231 199203 1 020

DISETUJUI OLEH

PEJABAT PEMBUAT KOMITMEN (PPK)

MUSLIM
NIP. 19650916 199103 1 001

KONSULTAN PERENCANA



TEAM LEADER:
ICHSAN NOOR, ST

DIREKTUR:
HERY VADILLA


TANGGAL

NO. LEMBAR

JLH. LEMBAR

Des. 2024


7

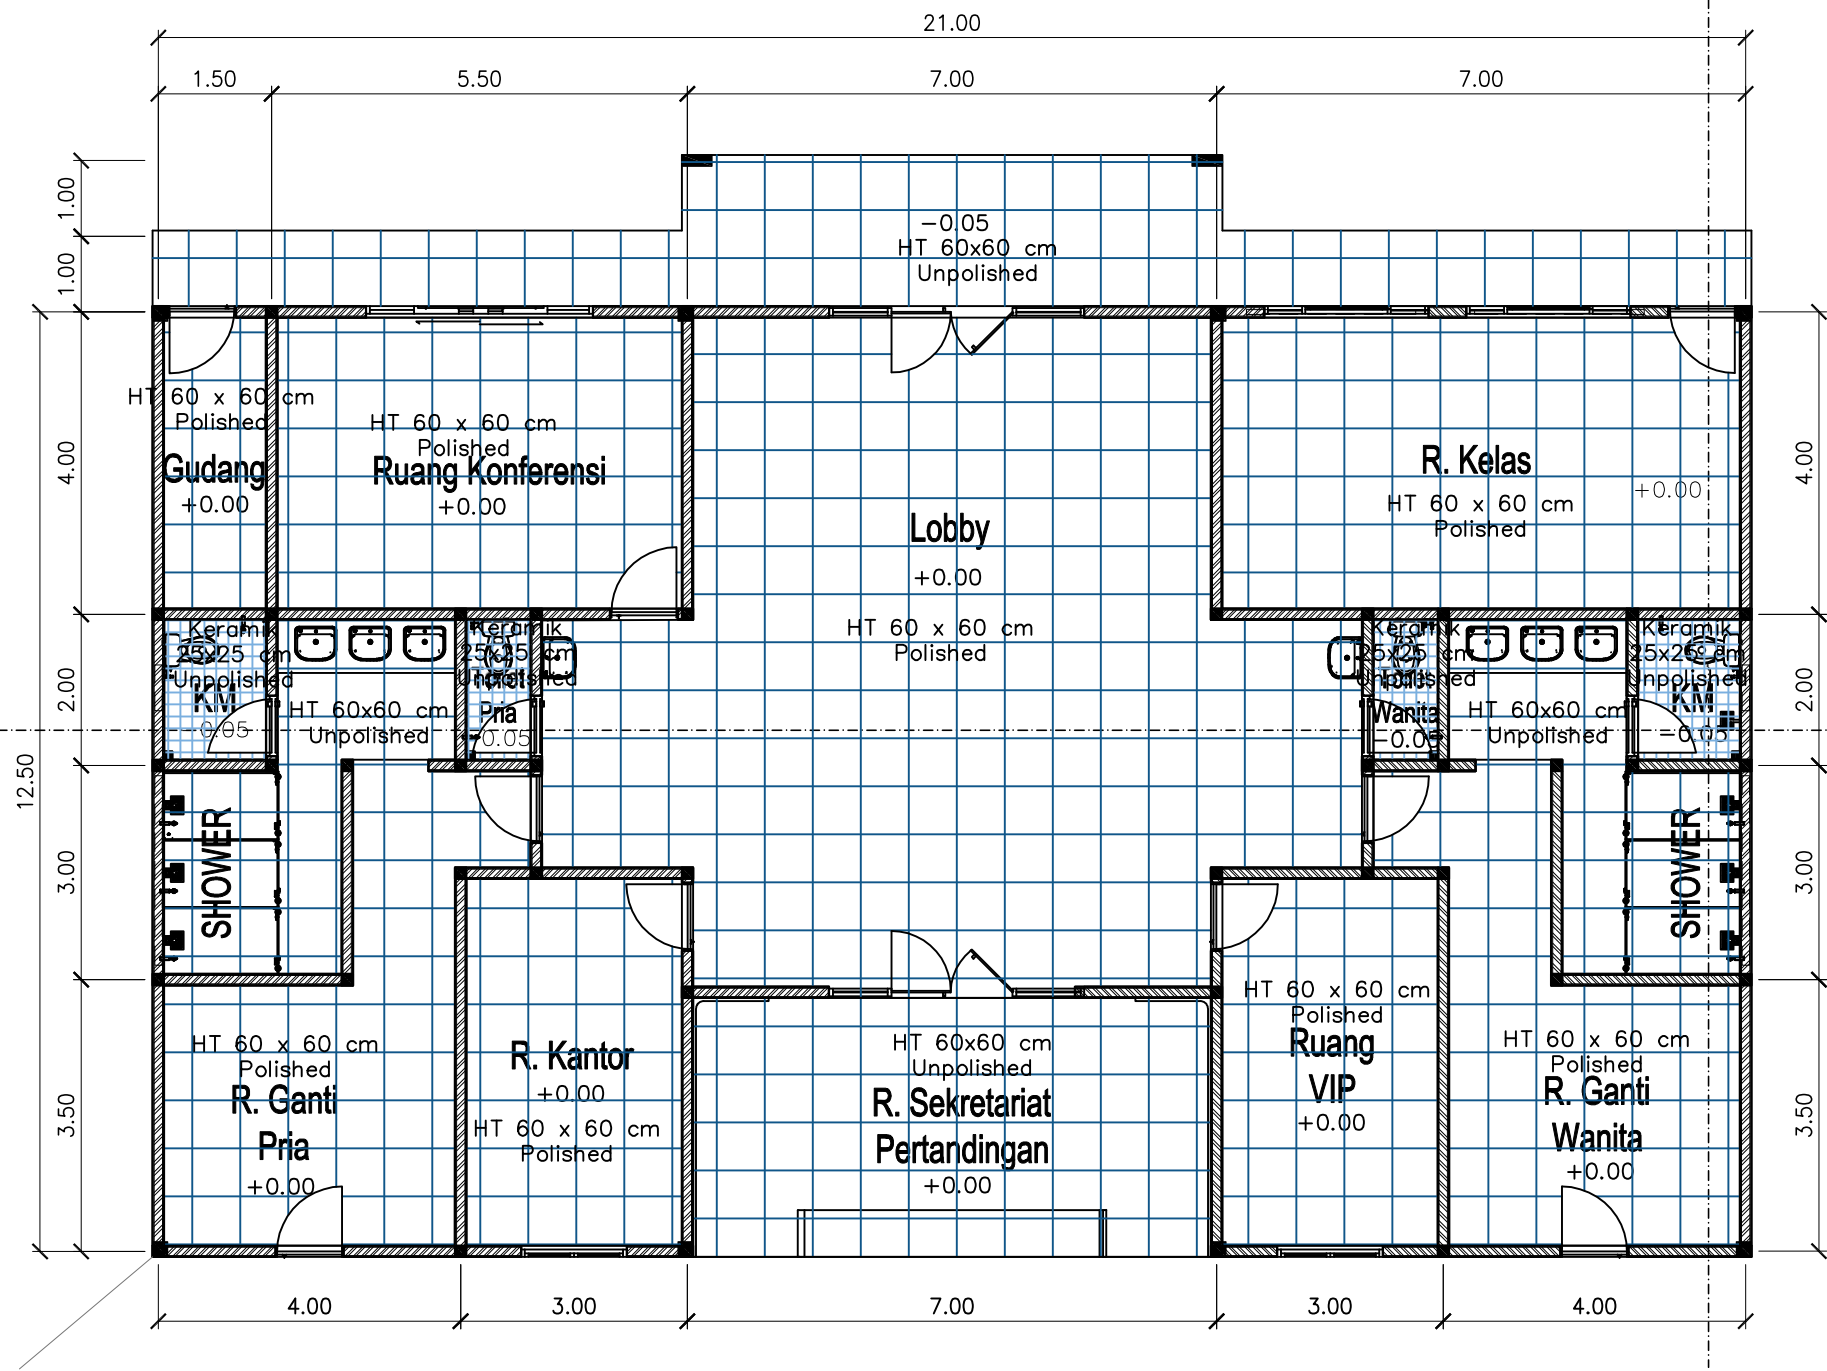

DENAH LANTAI


Skala 1 : 100

CATATAN		
PEMILIK KEGIATAN		
 KEMENTERIAN PENDIDIKAN DAN KEBUDAYAAN UNIVERSITAS NEGERI MEDAN JL. WILLIEM ISKANDAR PASAR V KOTAK POS NO. 1589 MEDAN 20221		
PEKERJAAN		
PEKERJAAN KONSTRUKSI RENOVASI LAPANGAN TENIS		
SUB PEKERJAAN		
GEDUNG PENDUKUNG		
LOKASI		
UNIVERSITAS NEGERI MEDAN		
JUDUL GAMBAR	SKALA	
DENAH	1 : 100	
MENGETAHUI		
KUASA PENGGUNA ANGGARAN (KPA)		
<u>Prof. Dr. Baharuddin, S.T., MPd.</u> NIP. 19661231 199203 1 020		
DISETUJUI OLEH		
PEJABAT PEMBUAT KOMITMEN (PPK)		
MUSLIM NIP. 19650916 199103 1 001		
KONSULTAN PERENCANA		
 cv. Citra Pramatra		
TEAM LEADER: ICHSAN NOOR, ST		
DIREKTUR: HERY VADILLA		
TANGGAL	NO. LEMBAR	JL.H. LEMBAR
Des. 2024	7	.

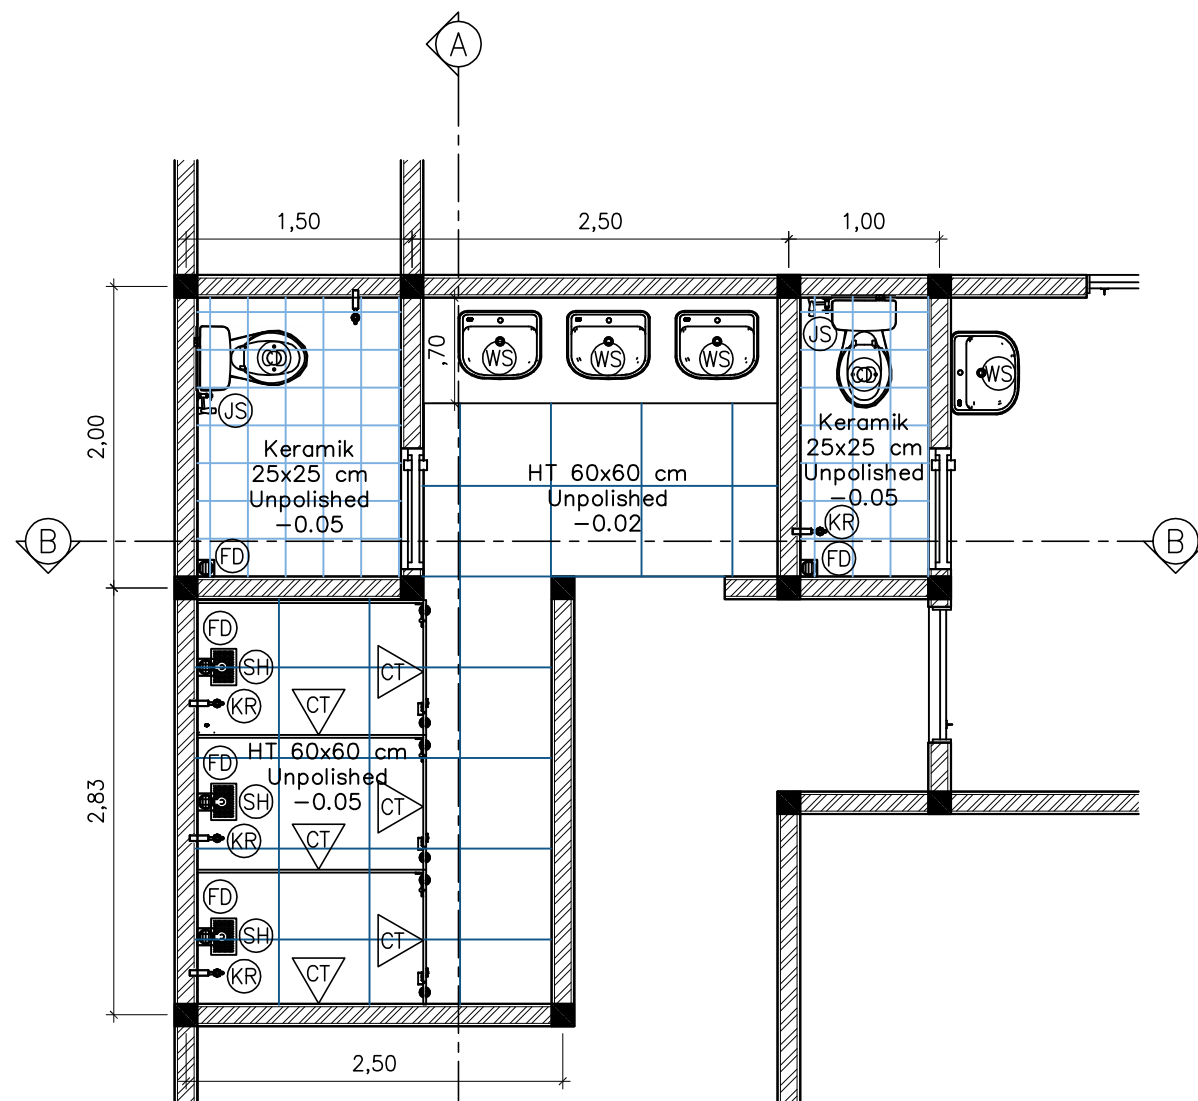


TIPIKAL DENAH TOILET
Skala 1 : 50

- SANITARY :
- (CD) CLOSED DUDUK
 - (JS) JET SHOWER
 - (WS) WASTAFEL
 - (SH) SHOWER
 - (KR) KRAN DINDING
 - (FD) FLOOR DRAIN
 - (CT) CUBICLE TOILET

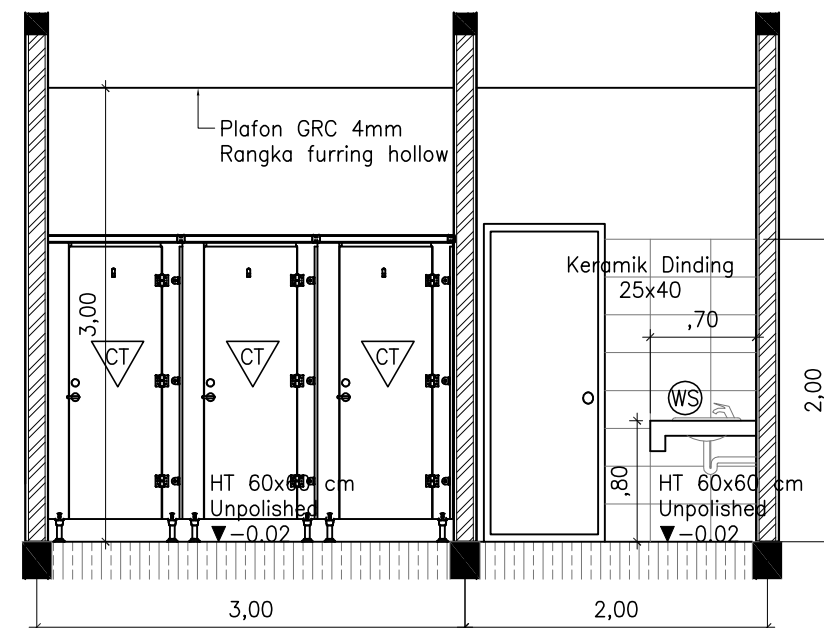

POTONGAN A-A
Skala 1 : 50

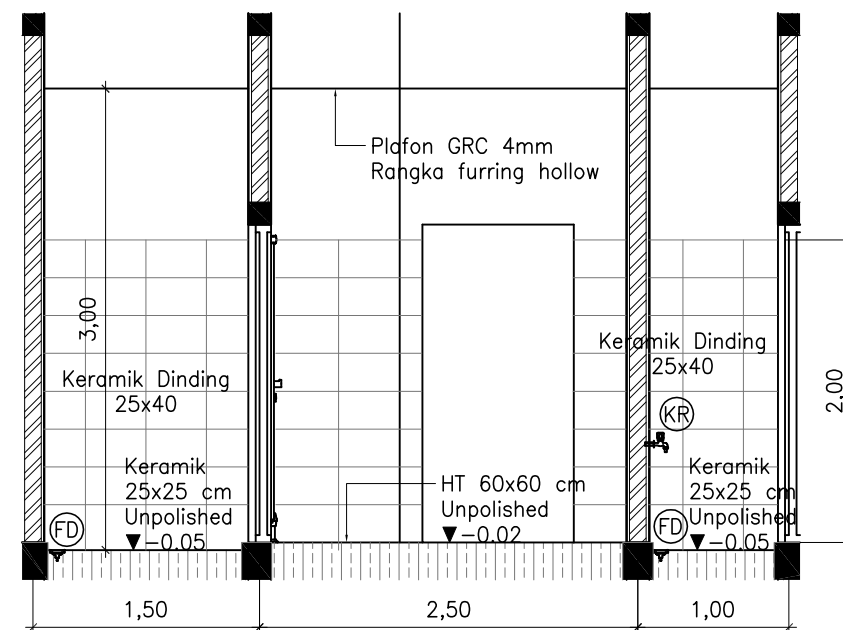

POTONGAN B-B
Skala 1 : 50

CATATAN

PEMILIK KEGIATAN



KEMENTERIAN PENDIDIKAN DAN KEBUDAYAAN
UNIVERSITAS NEGERI MEDAN
JL. WILLIAM ISKANDAR PASAR V KOTAK POS NO. 1589 MEDAN 20221

PEKERJAAN

PEKERJAAN KONSTRUKSI RENOVASI
LAPANGAN TENIS

SUB PEKERJAAN

GEDUNG PENDUKUNG

LOKASI

UNIVERSITAS NEGERI MEDAN

JUDUL GAMBAR

TIPIKAL TOILET

SKALA

1 : 50

MENGETAHUI

KUASA PENGGUNA ANGGARAN (KPA)

Prof. Dr. Baharuddin, S.T., MPd.
NIP. 19661231 199203 1 020

DISETUJUI OLEH

PEJABAT PEMBUAT KOMITMEN (PPK)

MUSLIM
NIP. 19650916 199103 1 001

KONSULTAN PERENCANA



TEAM LEADER:
ICHSAN NOOR, ST

DIREKTUR:
HERY VADILLA

TANGGAL

Des. 2024


NO. LEMBAR


7


JLH. LEMBAR

.

CATATAN		
PEMILIK KEGIATAN		
 KEMENTERIAN PENDIDIKAN DAN KEBUDAYAAN UNIVERSITAS NEGERI MEDAN JL. WILLIEM ISKANDAR PASAR V KOTAK POS NO. 1589 MEDAN 20221		
PEKERJAAN		
PEKERJAAN KONSTRUKSI RENOVASI LAPANGAN TENIS		
SUB PEKERJAAN		
GEDUNG PENDUKUNG		
LOKASI		
UNIVERSITAS NEGERI MEDAN		
JUDUL GAMBAR	SKALA	
DENAH	1 : 100	
MENGETAHUI		
KUASA PENGGUNA ANGGARAN (KPA)		
Prof. Dr. Baharuddin, S.T., MPd. NIP. 19661231 199203 1 020		
DISETUJUI OLEH		
PEJABAT PEMBUAT KOMITMEN (PPK)		
MUSLIM NIP. 19650916 199103 1 001		
KONSULTAN PERENCANA		
 cv. Citra Pramateja		
TEAM LEADER: ICHSAN NOOR, ST		
DIREKTUR: HERY VADILLA		
TANGGAL	NO. LEMBAR	JLH. LEMBAR
Des. 2024	7	.

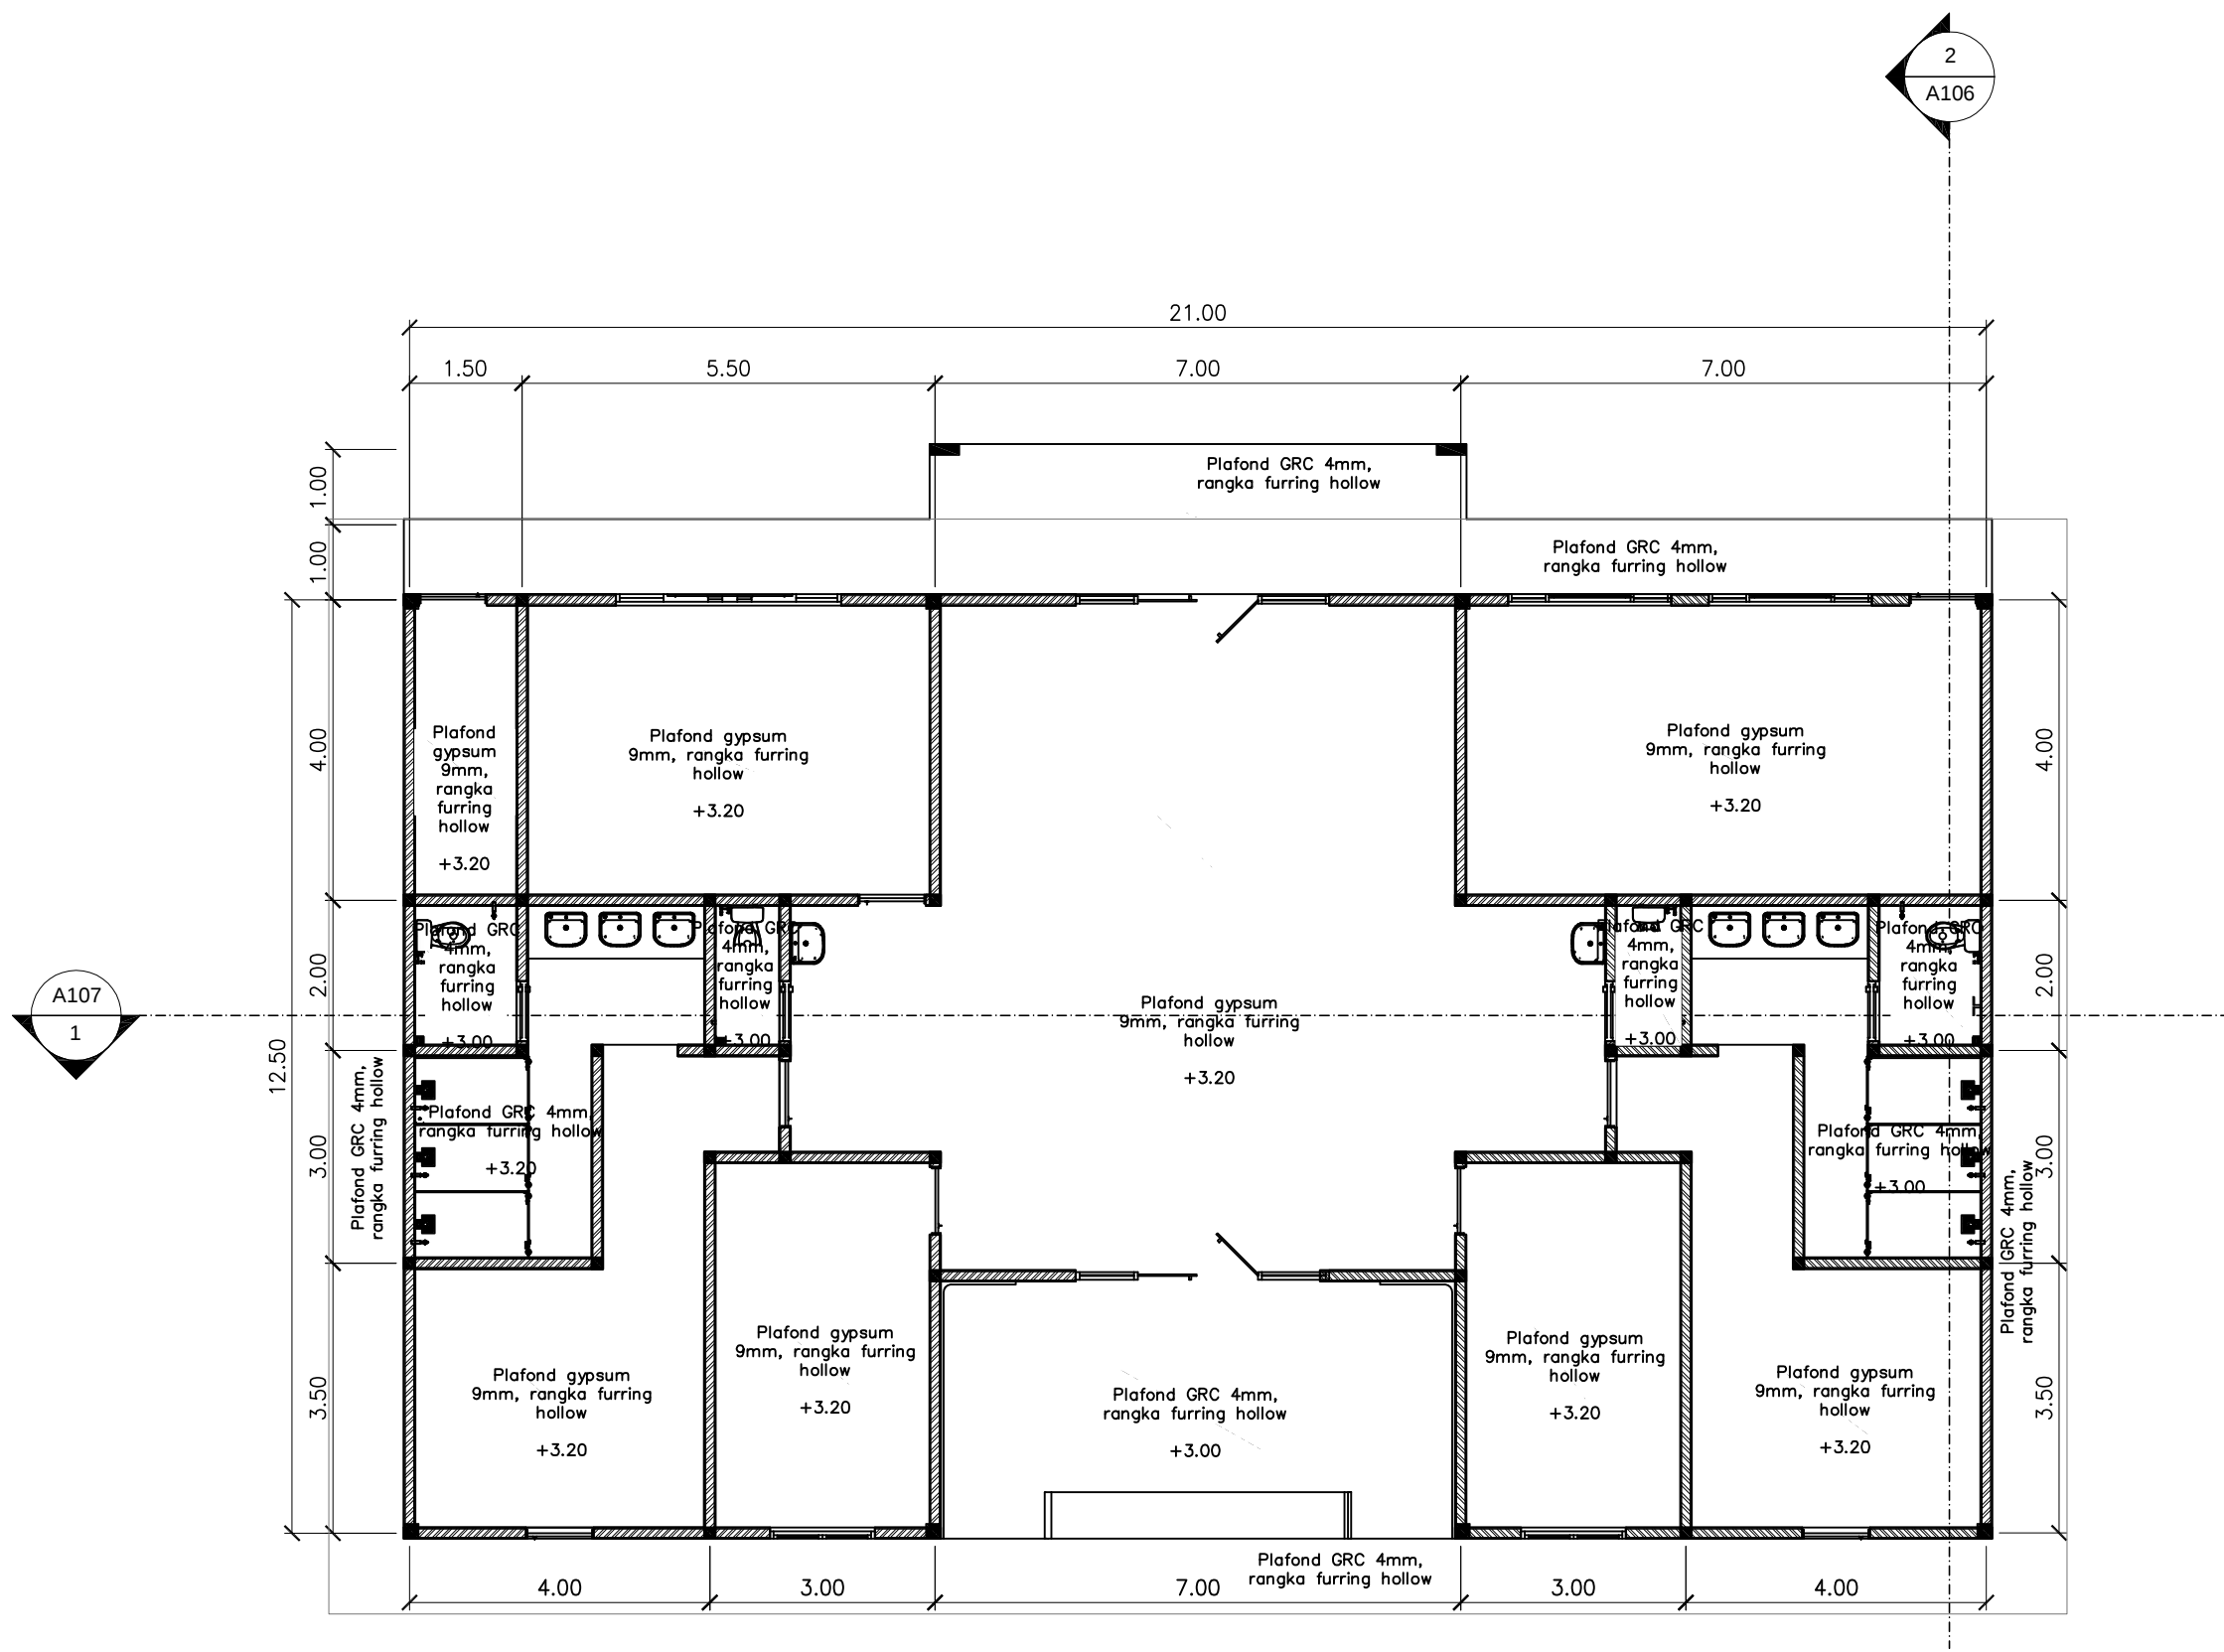

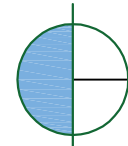
 DENAH PLAFOND
Skala 1 : 100

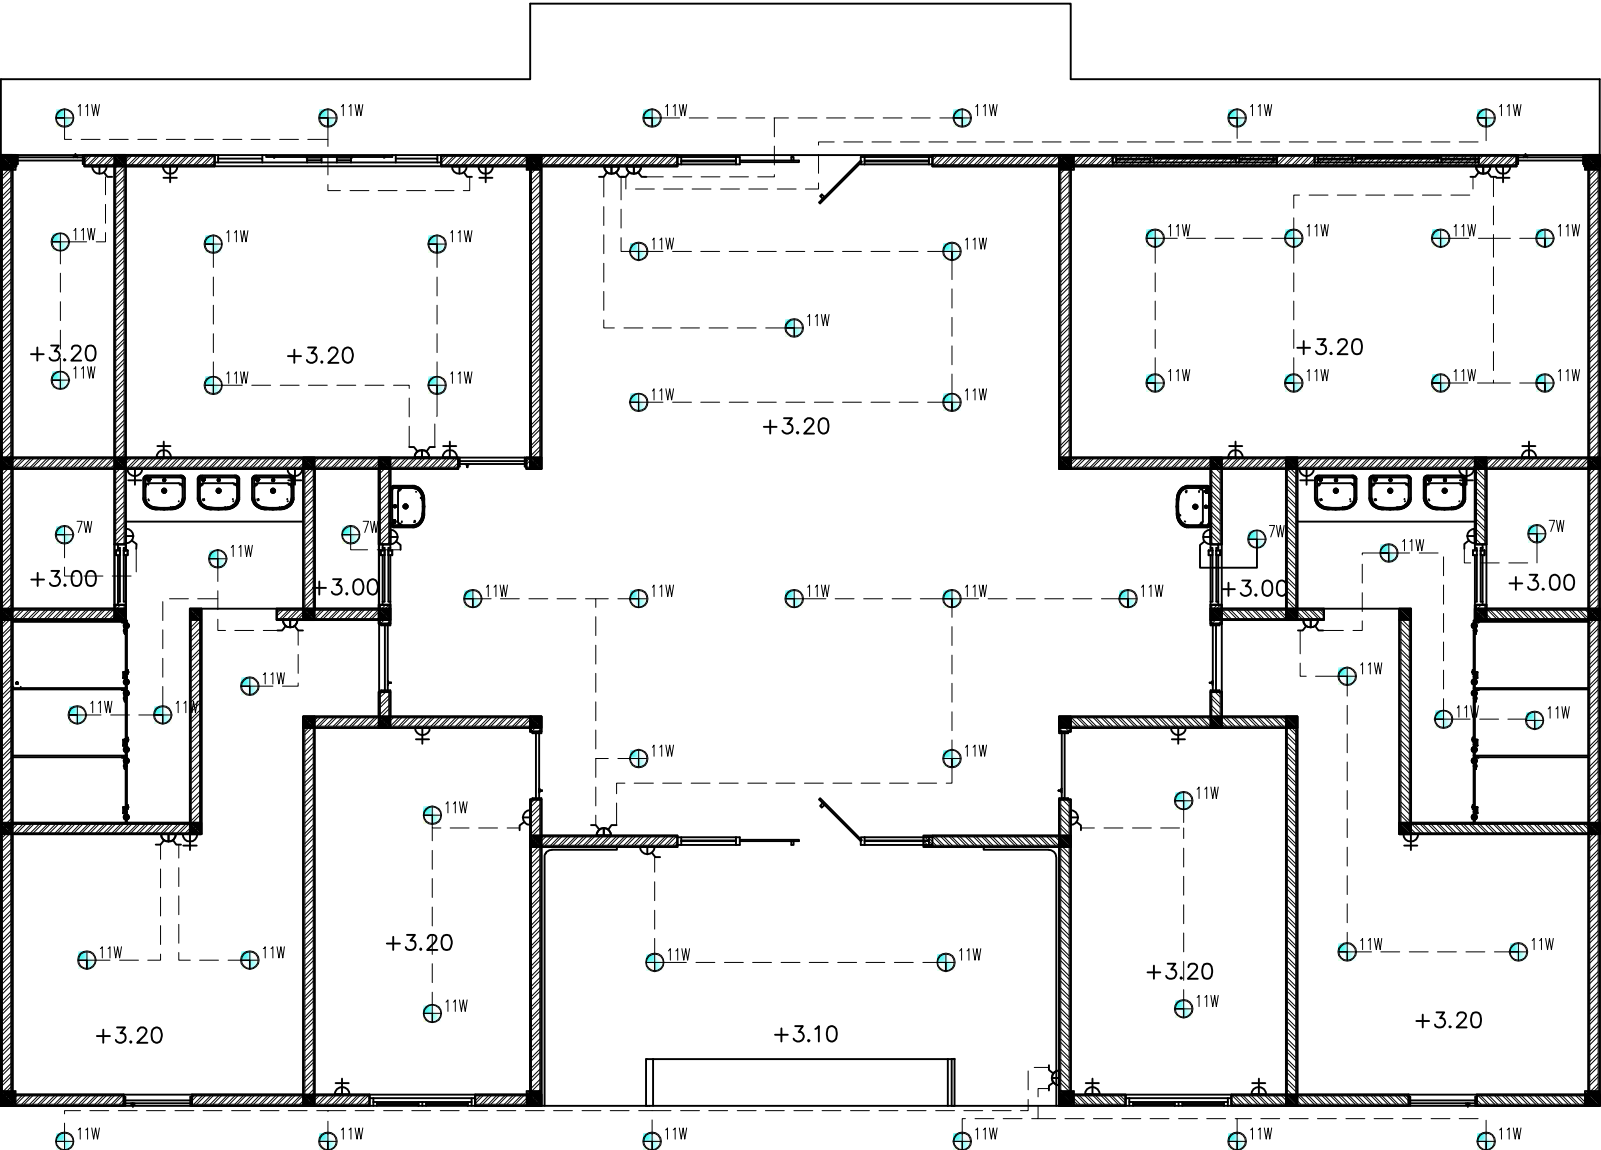


- ⊕ 11W = Lampu plafon bulat panel LED 11 watt
- ⊕ 7W = Lampu plafon bulat panel LED 7 watt
- ⌞ = Saklar Tunggal
- ⌞⌞ = Saklar Double
- ⌞⌞⌞ = Stop kontak
- = BOXS MCB

RENCANA ELEKTRIKAL
Skala 1 : 100



CATATAN		
PEMILIK KEGIATAN		
 KEMENTERIAN PENDIDIKAN DAN KEBUDAYAAN UNIVERSITAS NEGERI MEDAN JL. WILLIEM ISKANDAR PASAR V KOTAK POS NO. 1589 MEDAN 20221		
PEKERJAAN		
PEKERJAAN KONSTRUKSI RENOVASI LAPANGAN TENIS		
SUB PEKERJAAN		
GEDUNG PENDUKUNG		
LOKASI		
UNIVERSITAS NEGERI MEDAN		
JUDUL GAMBAR	SKALA	
DENAH	1 : 100	
MENGETAHUI		
KUASA PENGGUNA ANGGARAN (KPA)		
Prof. Dr. Baharuddin, S.T., MPd. NIP. 19661231 199203 1 020		
DISETUJUI OLEH		
PEJABAT PEMBUAT KOMITMEN (PPK)		
MUSLIM NIP. 19650916 199103 1 001		
KONSULTAN PERENCANA		
 cv. Citra Pramatra		
TEAM LEADER: ICHSAN NOOR, ST		
DIREKTUR: HERY VADILLA		
TANGGAL	NO. LEMBAR	JLH. LEMBAR
Des. 2024	7	.

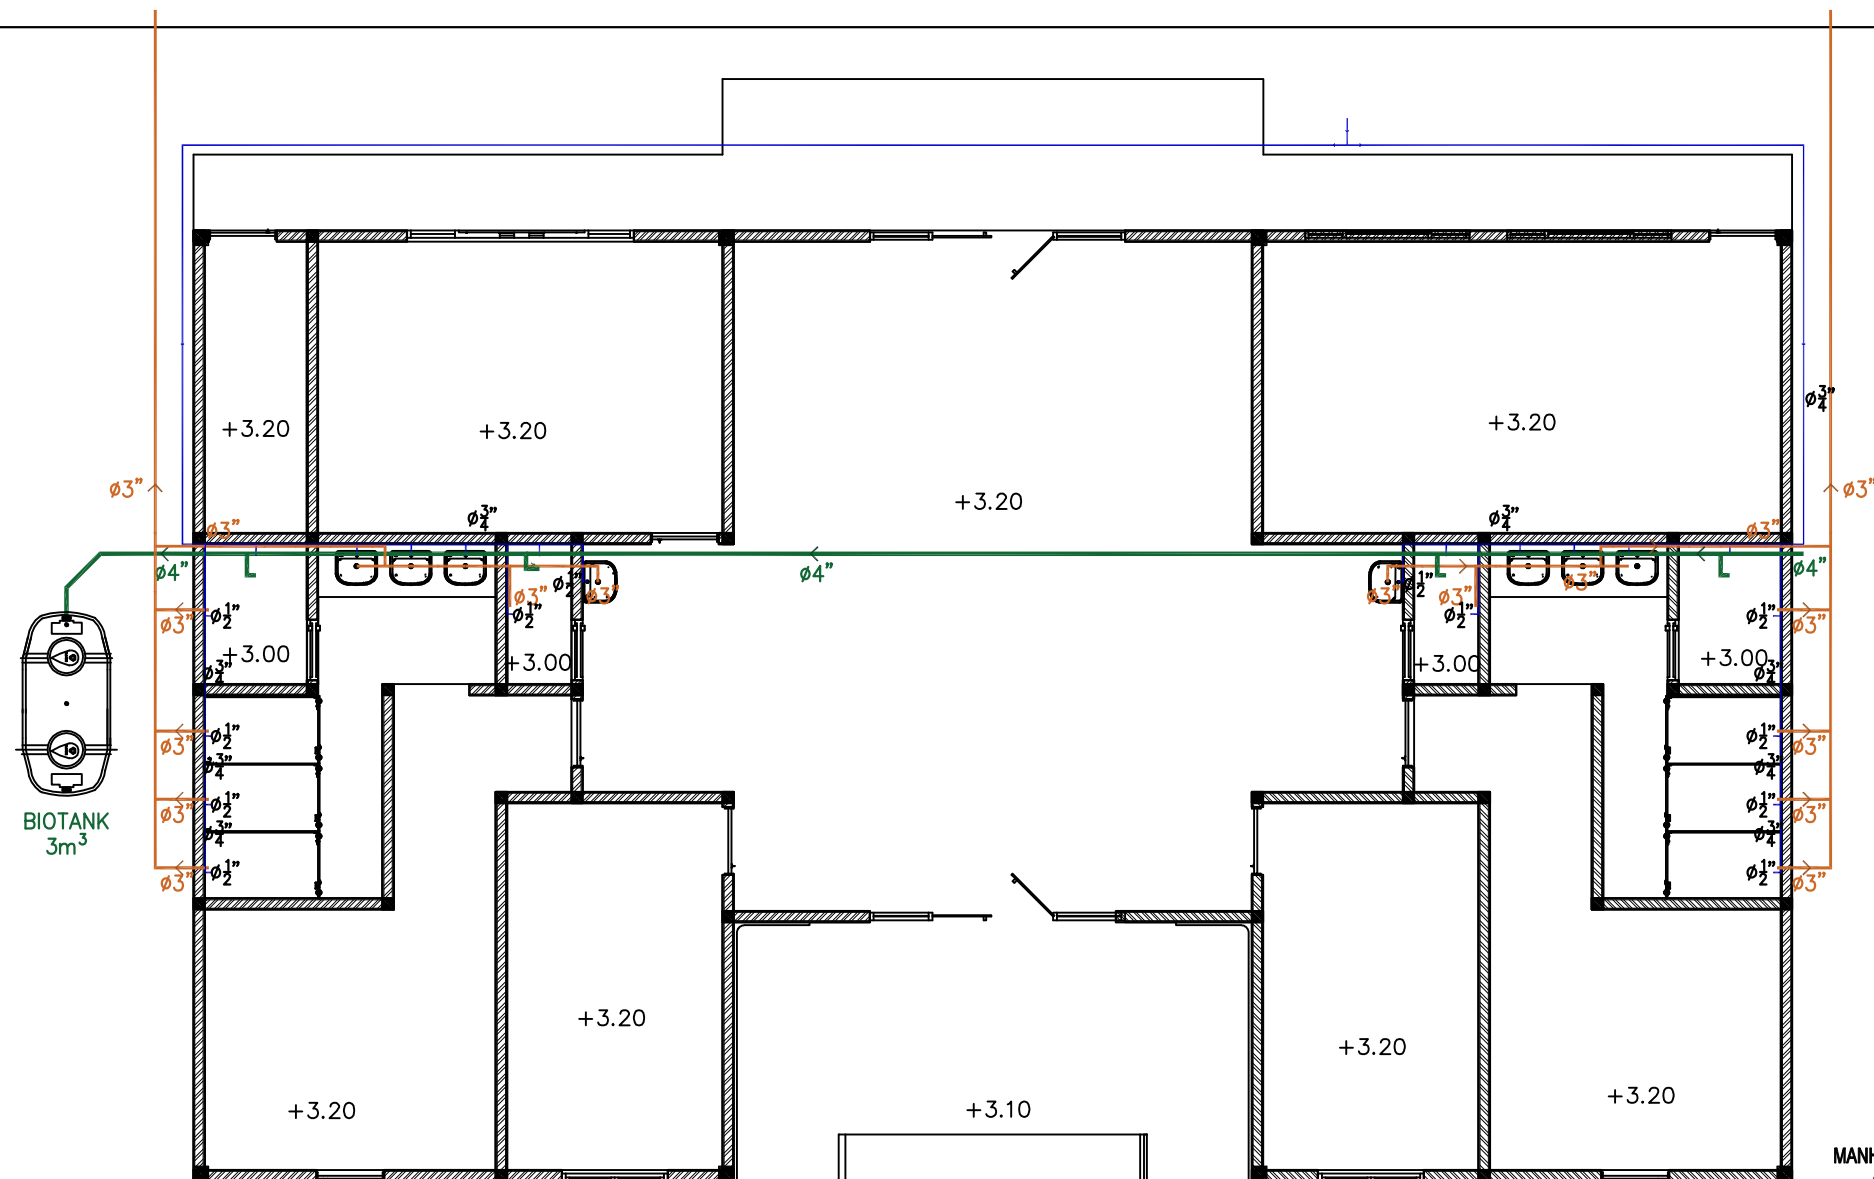

RENCANA SANITASI
Skala 1 : 100

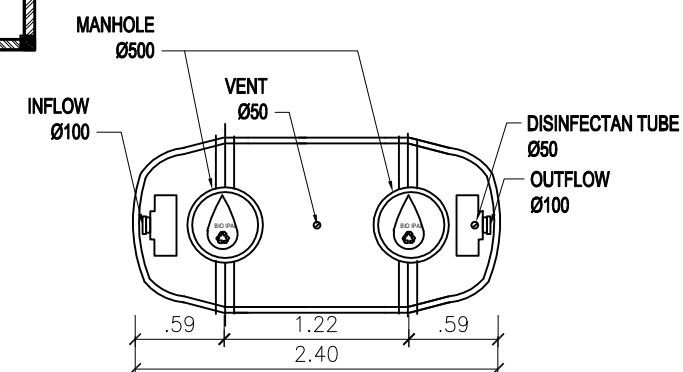

TAMPAK ATAS BIO TANK 3 M³
SKALA 1:50

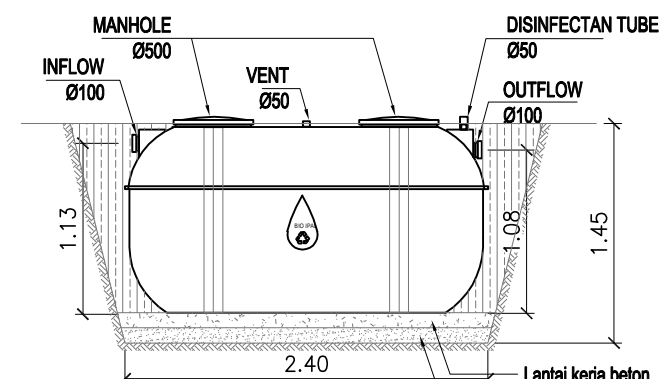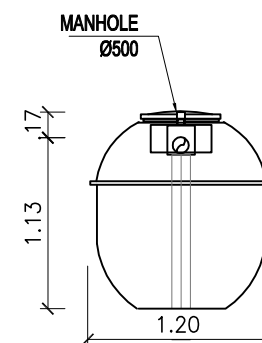

TAMPAK SAMPAING
SKALA 1:50

Lantai kerja beton
t=10cm
Pasir Dipadatkan
t=10cm

CATATAN

PEMILIK KEGIATAN



KEMENTERIAN PENDIDIKAN DAN KEBUDAYAAN
UNIVERSITAS NEGERI MEDAN
JL. WILLIEM ISKANDAR PASAR V KOTAK POS NO. 1589 MEDAN 20221

PEKERJAAN

PEKERJAAN KONSTRUKSI RENOVASI
LAPANGAN TENIS

SUB PEKERJAAN

GEDUNG PENDUKUNG

LOKASI

UNIVERSITAS NEGERI MEDAN

JUDUL GAMBAR

RENCANA SANITASI
DETAIL BIOTANK 3m³

SKALA

1 : 100
1 : 50

MENGETAHUI

KUASA PENGGUNA ANGGARAN (KPA)

Prof. Dr. Baharuddin, S.T., MPd.
NIP. 19661231 199203 1 020

DISETUJUI OLEH

PEJABAT PEMBUAT KOMITMEN (PPK)

MUSLIM
NIP. 19650916 199103 1 001

KONSULTAN PERENCANA



TEAM LEADER:
ICHSAN NOOR, ST

DIREKTUR:
HERY VADILLA

TANGGAL

Des. 2024

NO. LEMBAR

7

JLH. LEMBAR

.



Perspektif Interior 1
No Scale



Perspektif Interior 2
No Scale

CATATAN		
PEMILIK KEGIATAN		
 KEMENTERIAN PENDIDIKAN DAN KEBUDAYAAN UNIVERSITAS NEGERI MEDAN JL. WILLIEM ISKANDAR PASAR V KOTAK POS NO. 1589 MEDAN 20221		
PEKERJAAN		
PEKERJAAN KONSTRUKSI RENOVASI LAPANGAN TENIS		
SUB PEKERJAAN		
GEDUNG PENDUKUNG		
LOKASI		
UNIVERSITAS NEGERI MEDAN		
JUDUL GAMBAR	SKALA	
PERSPEKTIF INTERIOR	No Scale	
MENGETAHUI		
KUASA PENGGUNA ANGGARAN (KPA)		
<u>Prof. Dr. Baharuddin, S.T., MPd.</u> NIP. 19661231 199203 1 020		
DISETUJUI OLEH		
PEJABAT PEMBUAT KOMITMEN (PPK)		
MUSLIM NIP. 19650916 199103 1 001		
KONSULTAN PERENCANA		
 cv. Citra Pramatra		
TEAM LEADER: ICHSAN NOOR, ST		
DIREKTUR: HERY VADILLA		
TANGGAL	NO. LEMBAR	JLH. LEMBAR
Des. 2024	7	.



Perspektif Interior
No Scale



Perspektif Interior
No Scale

CATATAN		
PEMILIK KEGIATAN		
 KEMENTERIAN PENDIDIKAN DAN KEBUDAYAAN UNIVERSITAS NEGERI MEDAN JL. WILLIEM ISKANDAR PASAR V KOTAK POS NO. 1589 MEDAN 20221		
PEKERJAAN		
PEKERJAAN KONSTRUKSI RENOVASI LAPANGAN TENIS		
SUB PEKERJAAN		
GEDUNG PENDUKUNG		
LOKASI		
UNIVERSITAS NEGERI MEDAN		
JUDUL GAMBAR	SKALA	
PERSPEKTIF INTERIOR	No Scale	
MENGETAHUI		
KUASA PENGGUNA ANGGARAN (KPA)		
Prof. Dr. Baharuddin, S.T., MPd. NIP. 19661231 199203 1 020		
DISETUJUI OLEH		
PEJABAT PEMBUAT KOMITMEN (PPK)		
MUSLIM NIP. 19650916 199103 1 001		
KONSULTAN PERENCANA		
cv. Citra Pramatra		
TEAM LEADER: ICHSAN NOOR, ST		
DIREKTUR: HERY VADILLA		
TANGGAL	NO. LEMBAR	JLH. LEMBAR
Des. 2024	7	.




Perspektif Interior
No Scale




Perspektif Interior
No Scale

CATATAN		
PEMILIK KEGIATAN		
 KEMENTERIAN PENDIDIKAN DAN KEBUDAYAAN UNIVERSITAS NEGERI MEDAN JL. WILLIEM ISKANDAR PASAR V KOTAK POS NO. 1589 MEDAN 20221		
PEKERJAAN		
PEKERJAAN KONSTRUKSI RENOVASI LAPANGAN TENIS		
SUB PEKERJAAN		
GEDUNG PENDUKUNG		
LOKASI		
UNIVERSITAS NEGERI MEDAN		
JUDUL GAMBAR	SKALA	
PERSPEKTIF INTERIOR	No Scale	
MENGETAHUI		
KUASA PENGGUNA ANGGARAN (KPA)		
Prof. Dr. Baharuddin, S.T., MPd. NIP. 19661231 199203 1 020		
DISETUJUI OLEH		
PEJABAT PEMBUAT KOMITMEN (PPK)		
MUSLIM NIP. 19650916 199103 1 001		
KONSULTAN PERENCANA		
 cv. Citra Pramatra		
TEAM LEADER: ICHSAN NOOR, ST		
DIREKTUR: HERY VADILLA		
TANGGAL	NO. LEMBAR	JLH. LEMBAR
Des. 2024	7	.

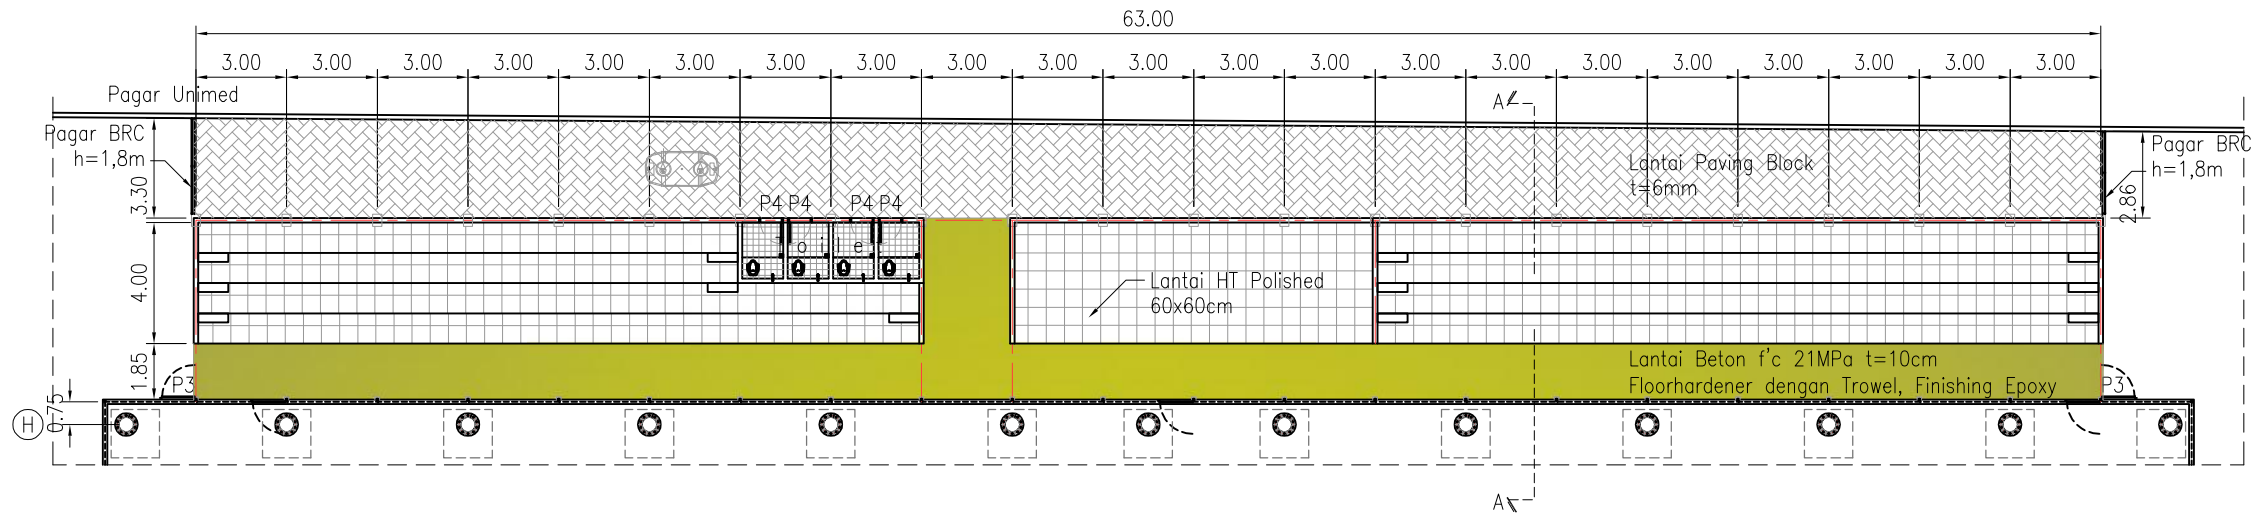


DENAH TRIBUN PENONTON
SKALA 1:250

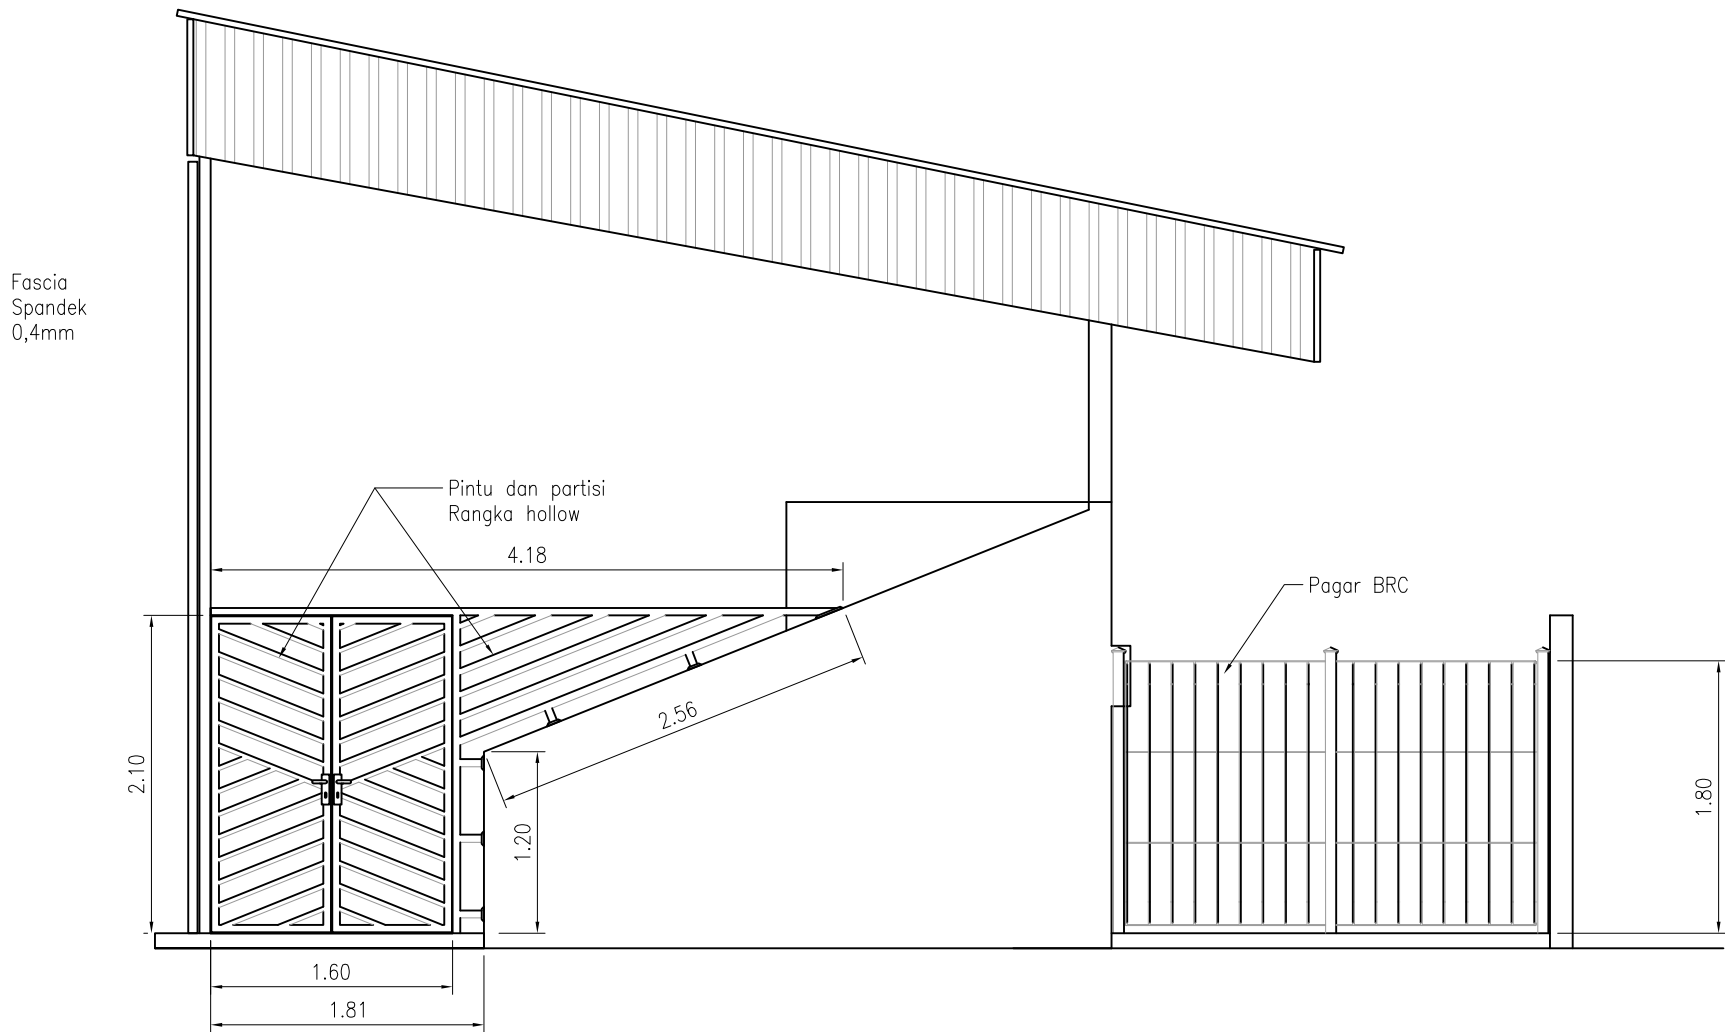


TAMPAK SAMPIING TRIBUN PENONTON
SKALA 1:50

CATATAN		
PEMILIK KEGIATAN		
 KEMENTERIAN PENDIDIKAN DAN KEBUDAYAAN UNIVERSITAS NEGERI MEDAN JL. WILLIEM ISKANDAR PASAR V KOTAK POS NO. 1589 MEDAN 20221		
PEKERJAAN		
PEKERJAAN KONSTRUKSI RENOVASI LAPANGAN TENIS		
SUB PEKERJAAN		
TRIBUN PENONTON		
LOKASI		
UNIVERSITAS NEGERI MEDAN		
JUDUL GAMBAR	SKALA	
DENAH LANTAI DAN TAMPAK SAMPIING TRIBUN PENONTON	1 : 250 1 : 50	
MENGETAHUI		
KUASA PENGGUNA ANGGARAN (KPA)		
Prof. Dr. Baharuddin, S.T., MPd. NIP. 19661231 199203 1 020		
DISETUJUI OLEH		
PEJABAT PEMBUAT KOMITMEN (PPK)		
MUSLIM NIP. 19650916 199103 1 001		
KONSULTAN PERENCANA		
cv. Citra Pramatra		
TEAM LEADER: ICHSAN NOOR, ST		
DIREKTUR: HERY VADILLA		
TANGGAL	NO. LEMBAR	JLH. LEMBAR
Des. 2024		.

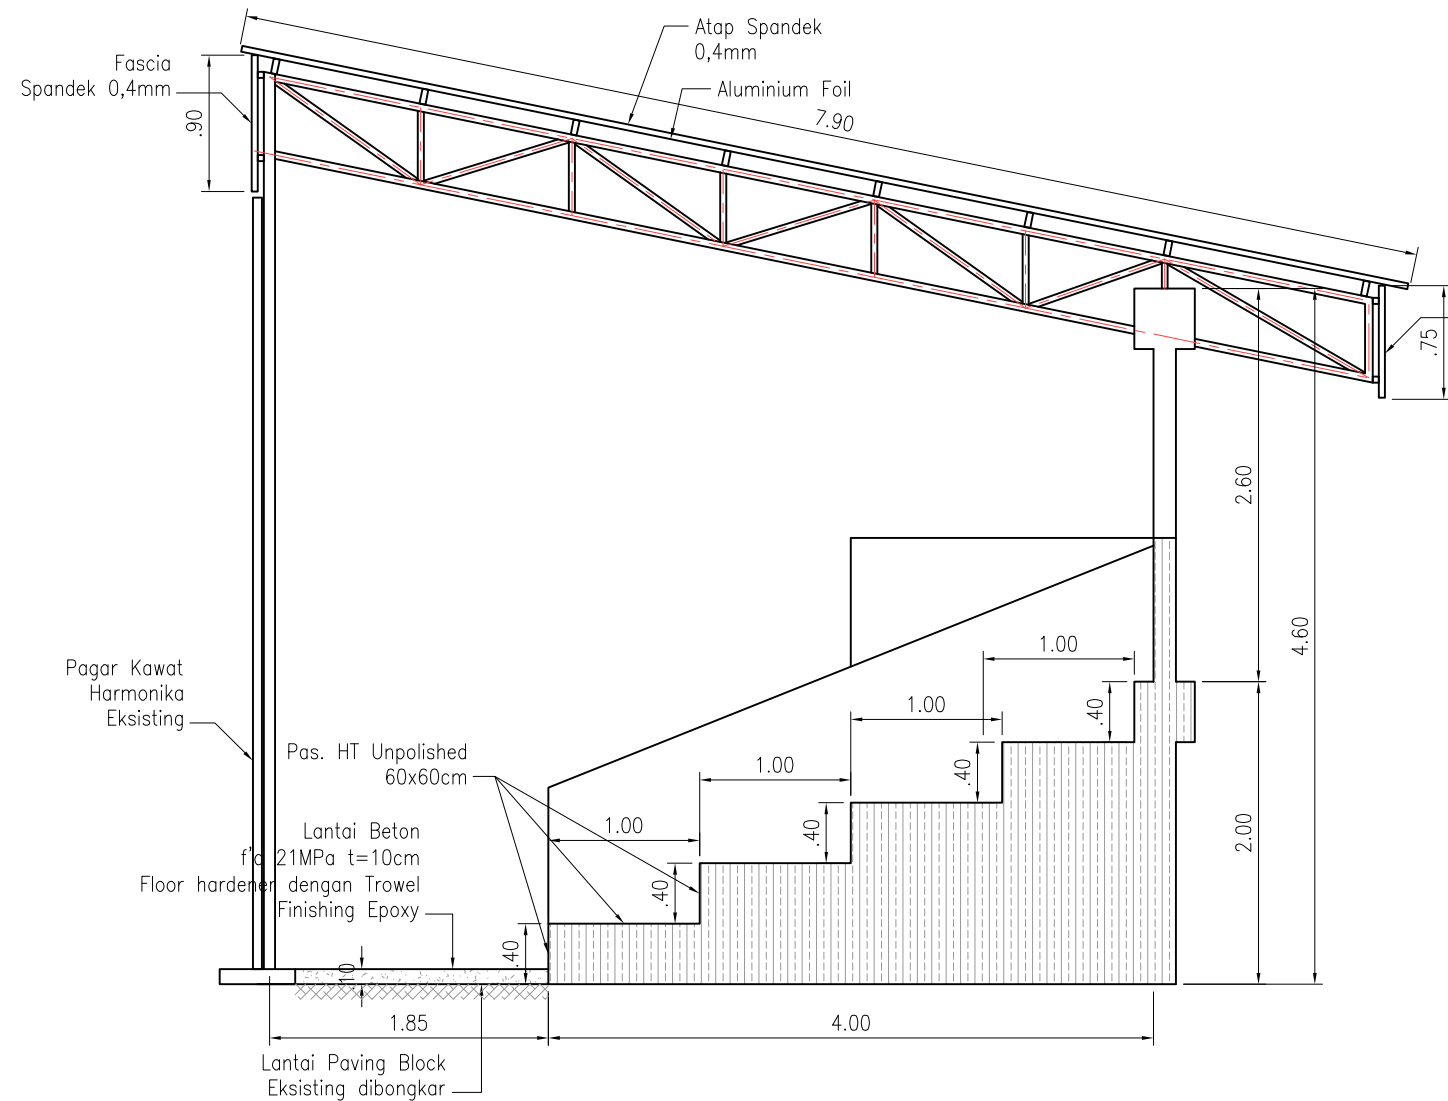


TYPICAL SECTION TRIBUN PENONTON
SKALA 1:50

CATATAN		
PEMILIK KEGIATAN		
 KEMENTERIAN PENDIDIKAN DAN KEBUDAYAAN UNIVERSITAS NEGERI MEDAN JL. WILLIAM ISKANDAR PASAR V KOTAK POS NO. 1589 MEDAN 20221		
PEKERJAAN		
PEKERJAAN KONSTRUKSI RENOVASI LAPANGAN TENIS		
SUB PEKERJAAN		
TRIBUN PENONTON		
LOKASI		
UNIVERSITAS NEGERI MEDAN		
JUDUL GAMBAR	SKALA	
TYPICAL SECTION TRIBUN PENONTON	1 : 50	
MENGETAHUI		
KUASA PENGGUNA ANGGARAN (KPA)		
<u>Prof. Dr. Baharuddin, S.T., MPd.</u> NIP. 19661231 199203 1 020		
DISETUJUI OLEH		
PEJABAT PEMBUAT KOMITMEN (PPK)		
MUSLIM NIP. 19650916 199103 1 001		
KONSULTAN PERENCANA		
		
TEAM LEADER: ICHSAN NOOR, ST		
DIREKTUR: HERY VADILLA		
TANGGAL	NO. LEMBAR	JLH. LEMBAR
Des. 2024		.

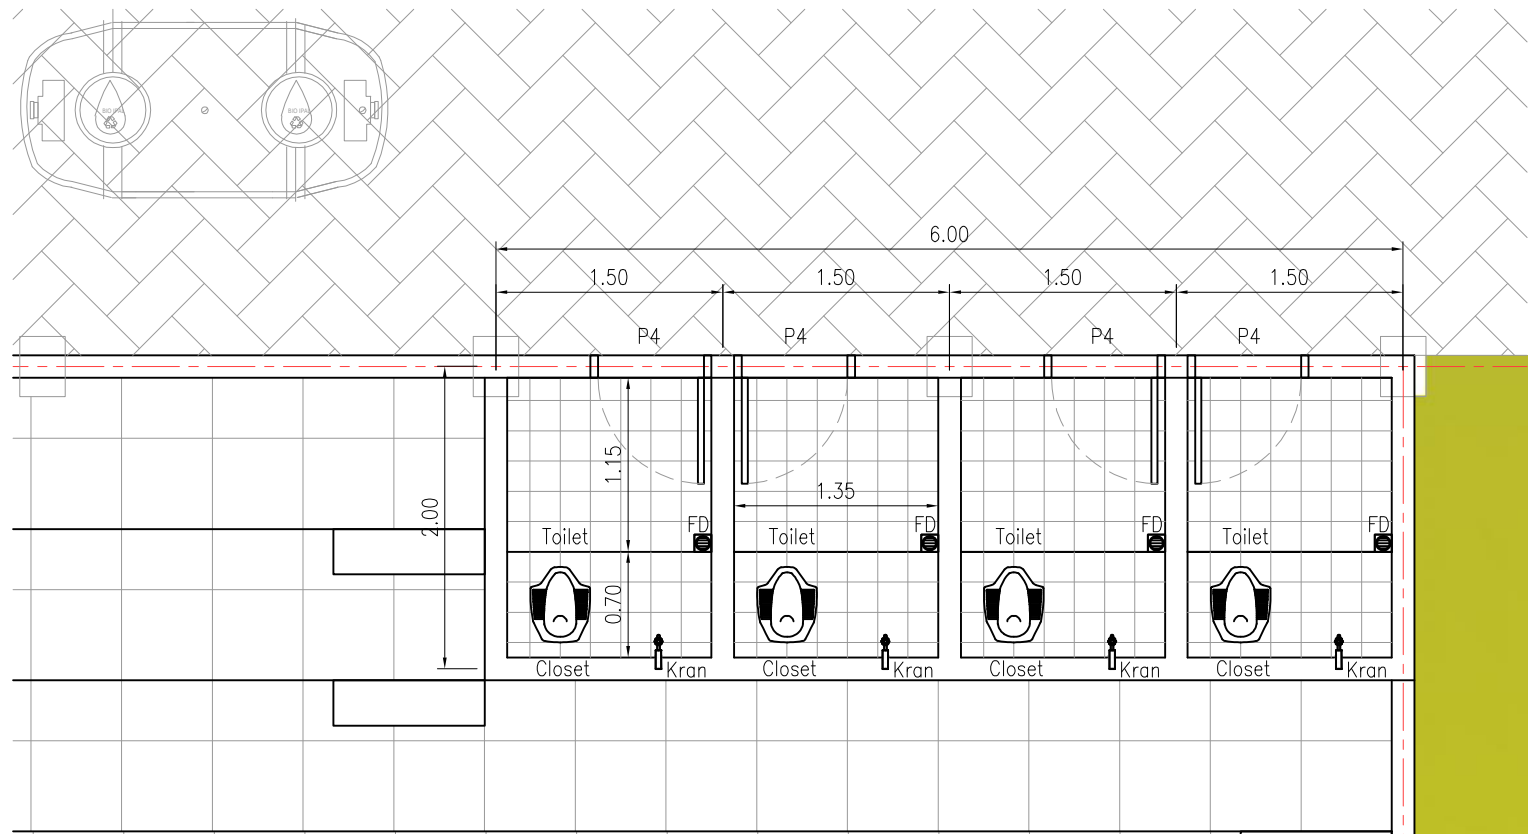

LAYOUT TOILET TRIBUN PENONTON
SKALA 1:50

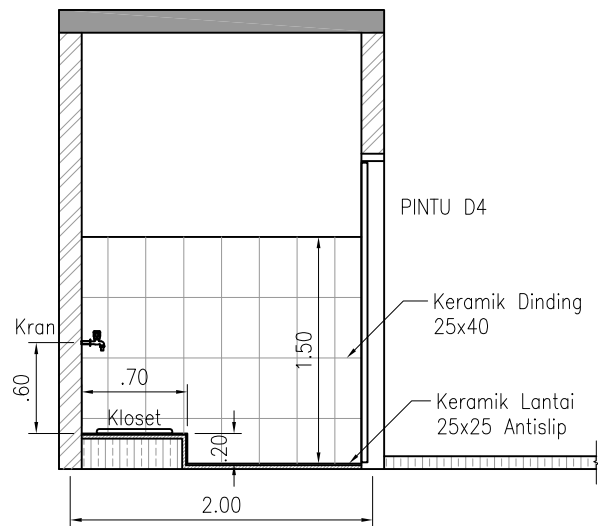

TYPICAL SECTION TOILET
SKALA 1:50

CATATAN		
PEMILIK KEGIATAN		
 KEMENTERIAN PENDIDIKAN DAN KEBUDAYAAN UNIVERSITAS NEGERI MEDAN JL. WILLIAM ISKANDAR PASAR V KOTAK POS NO. 1589 MEDAN 20221		
PEKERJAAN		
PEKERJAAN KONSTRUKSI RENOVASI LAPANGAN TENIS		
SUB PEKERJAAN		
TRIBUN PENONTON		
LOKASI		
UNIVERSITAS NEGERI MEDAN		
JUDUL GAMBAR	SKALA	
DENAH TOILET DAN TAMPAK SAMPING TRIBUN PENONTON	1 : 50	
MENGETAHUI		
KUASA PENGGUNA ANGGARAN (KPA)		
Prof. Dr. Baharuddin, S.T., MPd. NIP. 19661231 199203 1 020		
DISETUJUI OLEH		
PEJABAT PEMBUAT KOMITMEN (PPK)		
MUSLIM NIP. 19650916 199103 1 001		
KONSULTAN PERENCANA		
 cv. Citra Pramatra		
TEAM LEADER: ICHSAN NOOR, ST		
DIREKTUR: HERY VADILLA		
TANGGAL	NO. LEMBAR	JLH. LEMBAR
Des. 2024		.

CATATAN

PEMILIK KEGIATAN



KEMENTERIAN PENDIDIKAN DAN KEBUDAYAAN
UNIVERSITAS NEGERI MEDAN
JL. WILLIAM ISKANDAR PASAR V KOTAK POS NO. 1589 MEDAN 20221

PEKERJAAN

PEKERJAAN KONSTRUKSI RENOVASI
LAPANGAN TENIS

SUB PEKERJAAN

TRIBUN PENONTON

LOKASI

UNIVERSITAS NEGERI MEDAN

JUDUL GAMBAR

DENAH PLUMBING
DETAIL BIOTANK 3M³

SKALA

1 : 50

MENGETAHUI

KUASA PENGGUNA ANGGARAN (KPA)

Prof. Dr. Baharuddin, S.T., MPd.
NIP. 19661231 199203 1 020

DISETUJUI OLEH

PEJABAT PEMBUAT KOMITMEN (PPK)

MUSLIM
NIP. 19650916 199103 1 001

KONSULTAN PERENCANA



TEAM LEADER:
ICHSAN NOOR, ST



DIREKTUR:
HERY VADILLA

TANGGAL


NO. LEMBAR

JLH. LEMBAR


Des. 2024

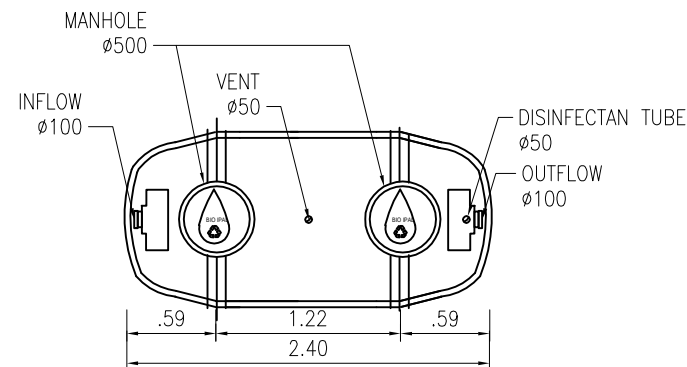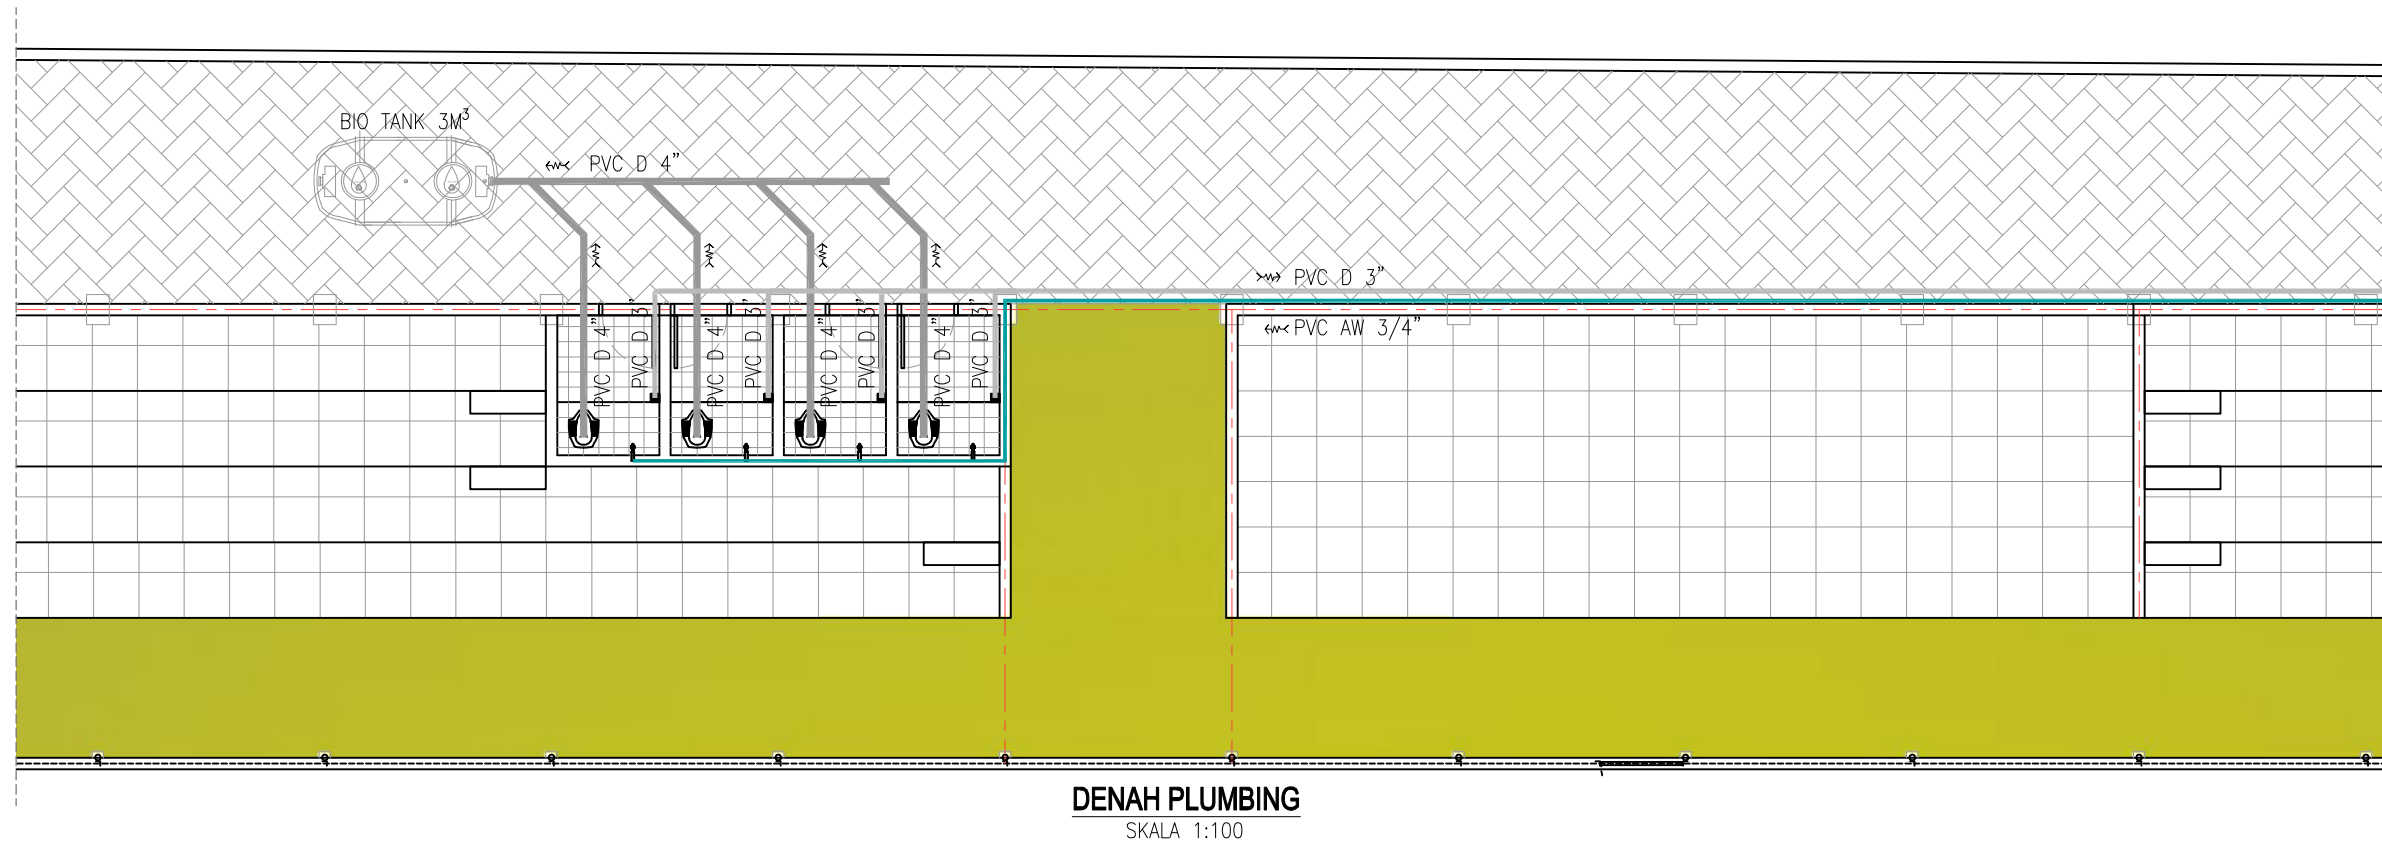

TAMPAK ATAS BIO TANK 3 M³
SKALA 1:50

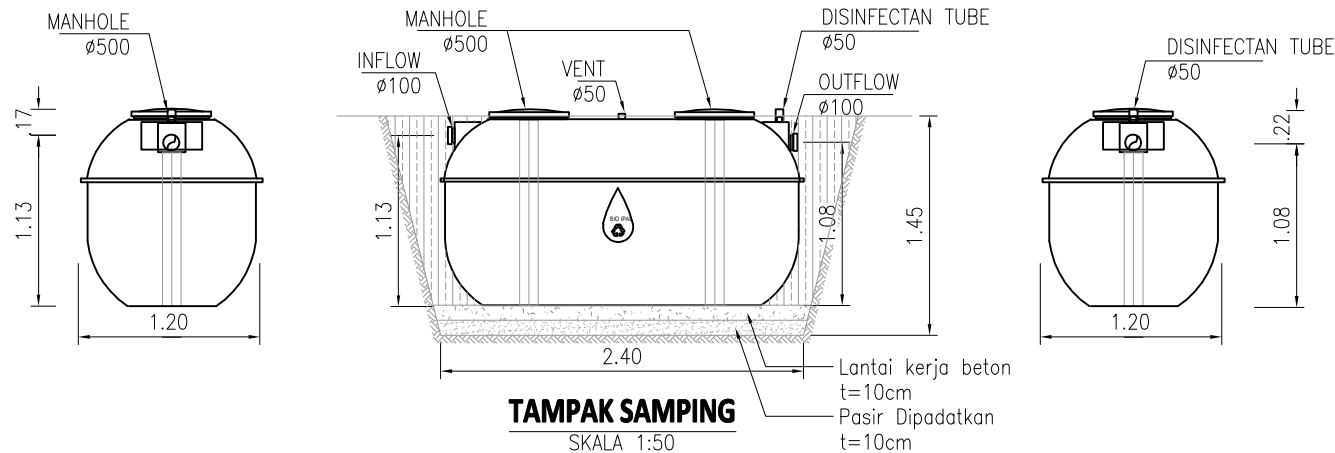


TAMPAK SAMPIING
SKALA 1:50

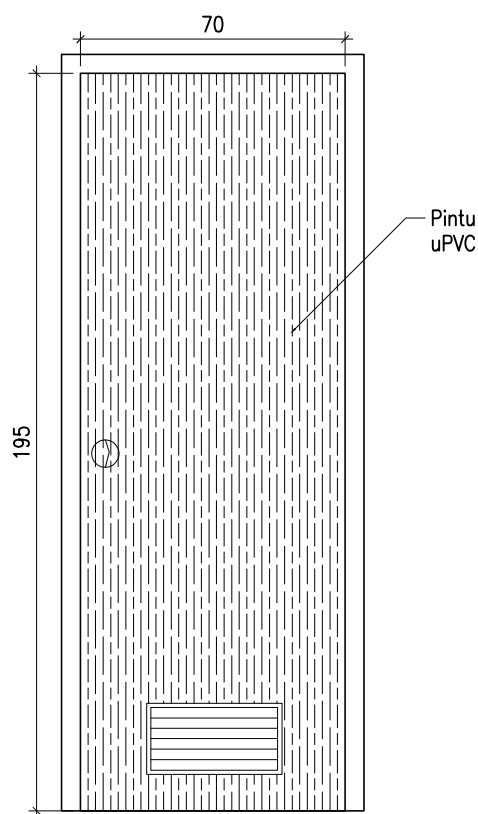

DETAIL P4
SKALA 1:20

DAUN PINTU	uPVC
KUSEN	Kusen aluminium
AKSESORIS	lock case, lever handle, cylinder
JUMLAH	4 buah

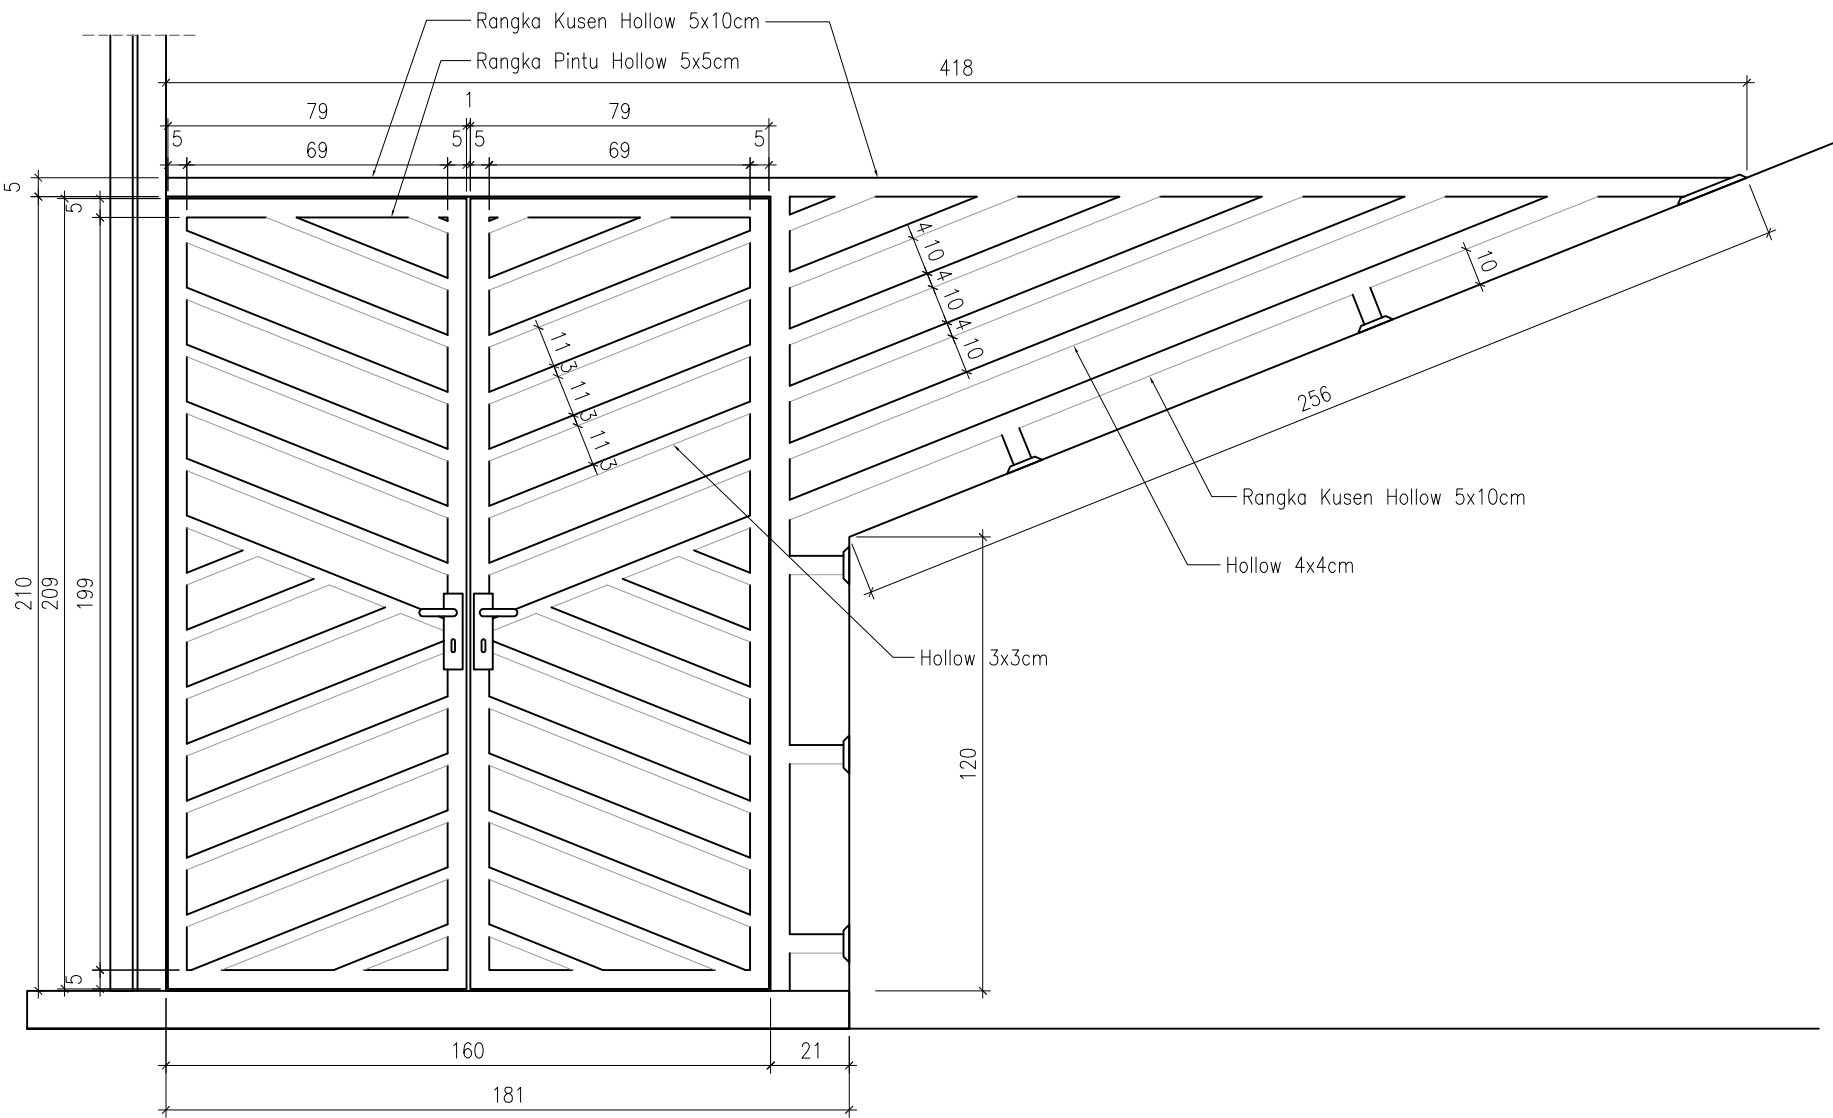

DETAIL P3, PINTU DAN PARTISI RANGKA HOLLOW
SKALA 1:20

CATATAN

PEMILIK KEGIATAN


KEMENTERIAN PENDIDIKAN DAN KEBUDAYAAN
UNIVERSITAS NEGERI MEDAN
JL. WILLIAM ISKANDAR PASAR V KOTAK POS NO. 1589 MEDAN 20221

PEKERJAAN

PEKERJAAN KONSTRUKSI RENOVASI
LAPANGAN TENIS

SUB PEKERJAAN

TRIBUN PENONTON

LOKASI

UNIVERSITAS NEGERI MEDAN

JUDUL GAMBAR

DETAIL PINTU
TRIBUN PENONTON

SKALA

1 : 20

MENGETAHUI

KUASA PENGGUNA ANGGARAN (KPA)

Prof. Dr. Baharuddin, S.T., MPd.
NIP. 19661231 199203 1 020

DISETUJUI OLEH

PEJABAT PEMBUAT KOMITMEN (PPK)

MUSLIM

NIP. 19650916 199103 1 001

KONSULTAN PERENCANA



TEAM LEADER:
ICHSAN NOOR, ST

DIREKTUR:
HERY VADILLA

TANGGAL


Des. 2024

NO. LEMBAR

JLH. LEMBAR




CATATAN		
PEMILIK KEGIATAN		
 KEMENTERIAN PENDIDIKAN DAN KEBUDAYAAN UNIVERSITAS NEGERI MEDAN JL. WILLIAM ISKANDAR PASAR V KOTAK POS NO. 1589 MEDAN 20221		
PEKERJAAN		
PEKERJAAN KONSTRUKSI RENOVASI LAPANGAN TENIS		
SUB PEKERJAAN		
COMMUNAL SPACE		
LOKASI		
UNIVERSITAS NEGERI MEDAN		
JUDUL GAMBAR	SKALA	
MENGETAHUI		
KUASA PENGGUNA ANGGARAN (KPA)		
Prof. Dr. Baharuddin, S.T., MPd. NIP. 19661231 199203 1 020		
DISETJUI OLEH		
PEJABAT PEMBUAT KOMITMEN (PPK)		
MUSLIM NIP. 19650916 199103 1 001		
KONSULTAN PERENCANA		
		
TEAM LEADER: ICHSAN NOOR, ST		
DIREKTUR: HERY VADILLA		
TANGGAL	NO. LEMBAR	JLH. LEMBAR
Des. 2024		.

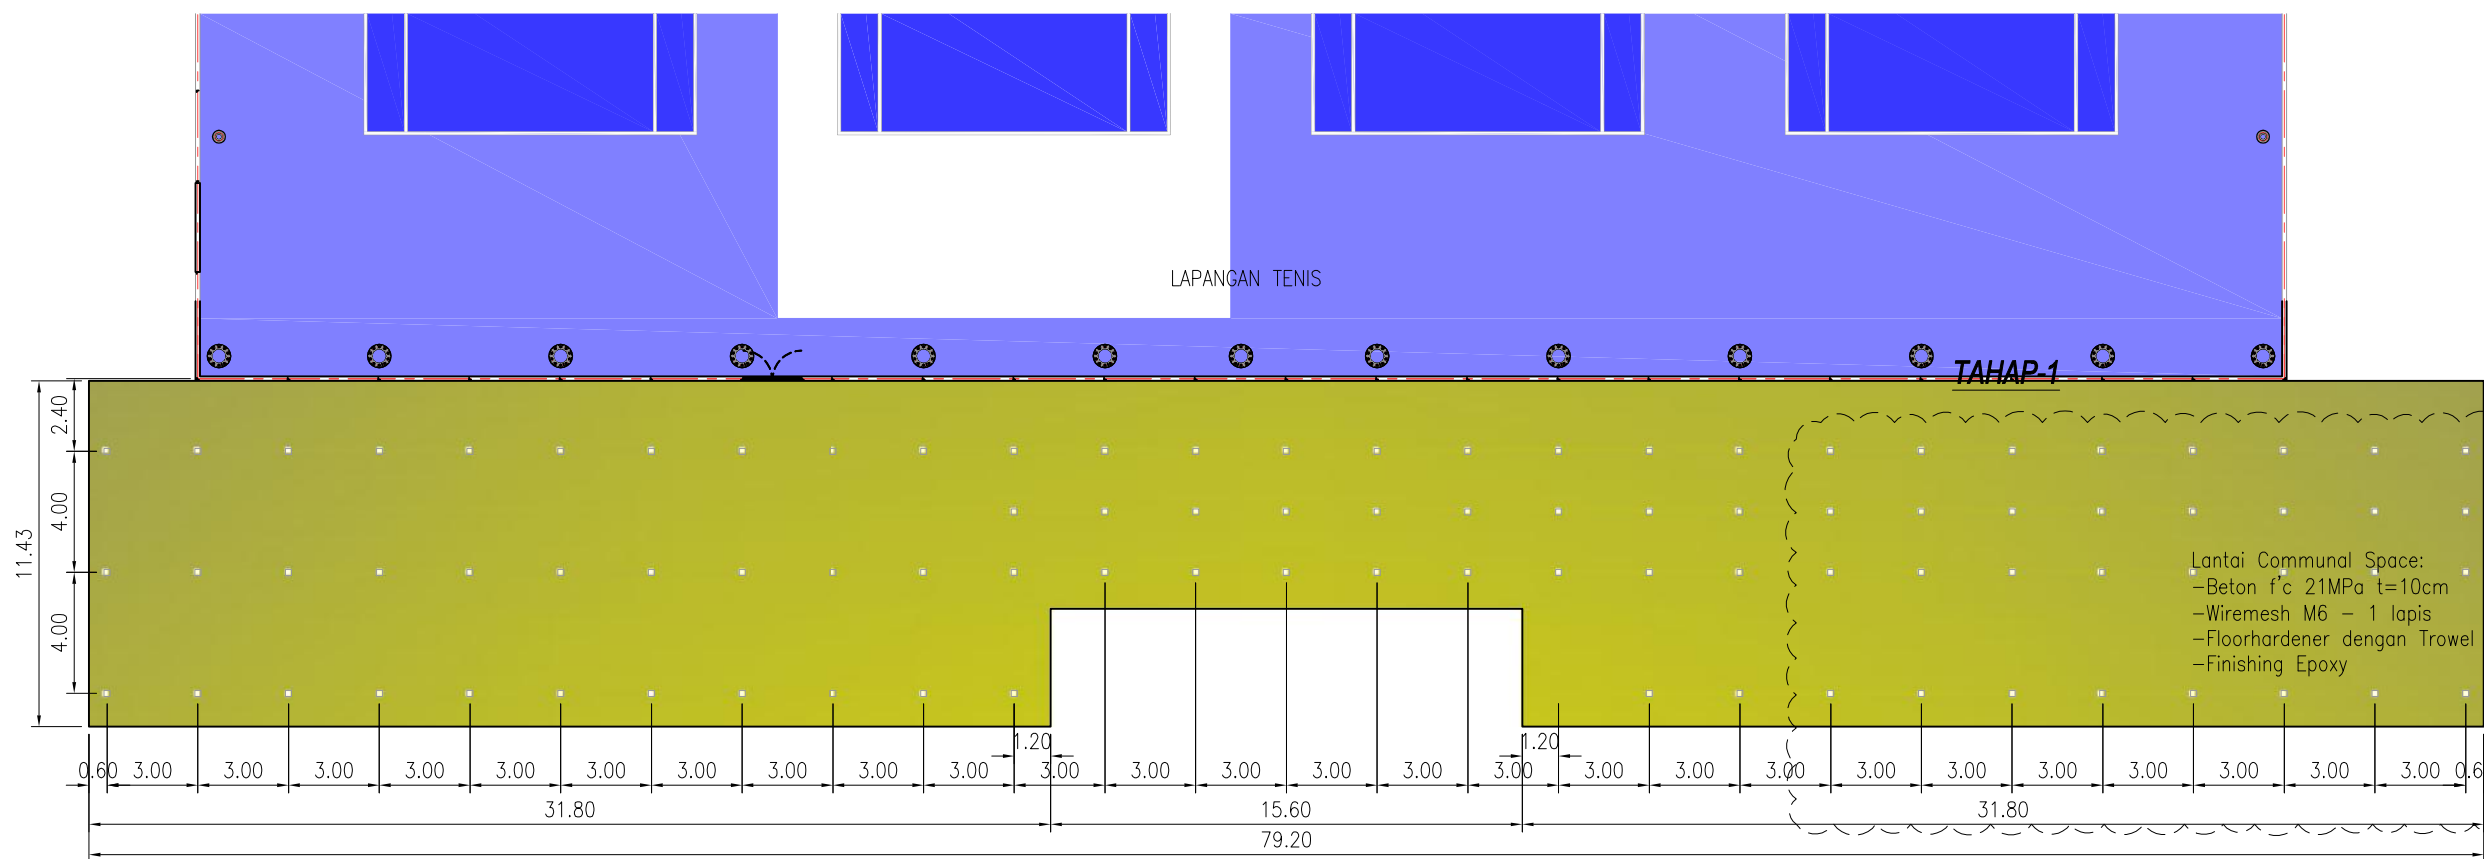


DENAH LANTAI COMMUNAL SPACE
SKALA 1:250

CATATAN		
PEMILIK KEGIATAN		
 KEMENTERIAN PENDIDIKAN DAN KEBUDAYAAN UNIVERSITAS NEGERI MEDAN JL. WILLIAM ISKANDAR PASAR V KOTAK POS NO. 1589 MEDAN 20221		
PEKERJAAN		
PEKERJAAN KONSTRUKSI RENOVASI LAPANGAN TENIS		
SUB PEKERJAAN		
COMMUNAL SPACE		
LOKASI		
UNIVERSITAS NEGERI MEDAN		
JUDUL GAMBAR	SKALA	
DENAH LANTAI DAN TYPICAL SECTION COMMUNAL SPACE	1 : 250 1 : 50	
MENGETAHUI		
KUASA PENGGUNA ANGGARAN (KPA)		
<u>Prof. Dr. Baharuddin, S.T., MPd.</u> NIP. 19661231 199203 1 020		
DISETUJUI OLEH		
PEJABAT PEMBUAT KOMITMEN (PPK)		
MUSLIM NIP. 19650916 199103 1 001		
KONSULTAN PERENCANA		
 cv. Citra Pramatra		
TEAM LEADER: ICHSAN NOOR, ST		
DIREKTUR: HERY VADILLA		
TANGGAL	NO. LEMBAR	JLH. LEMBAR
Des. 2024		.

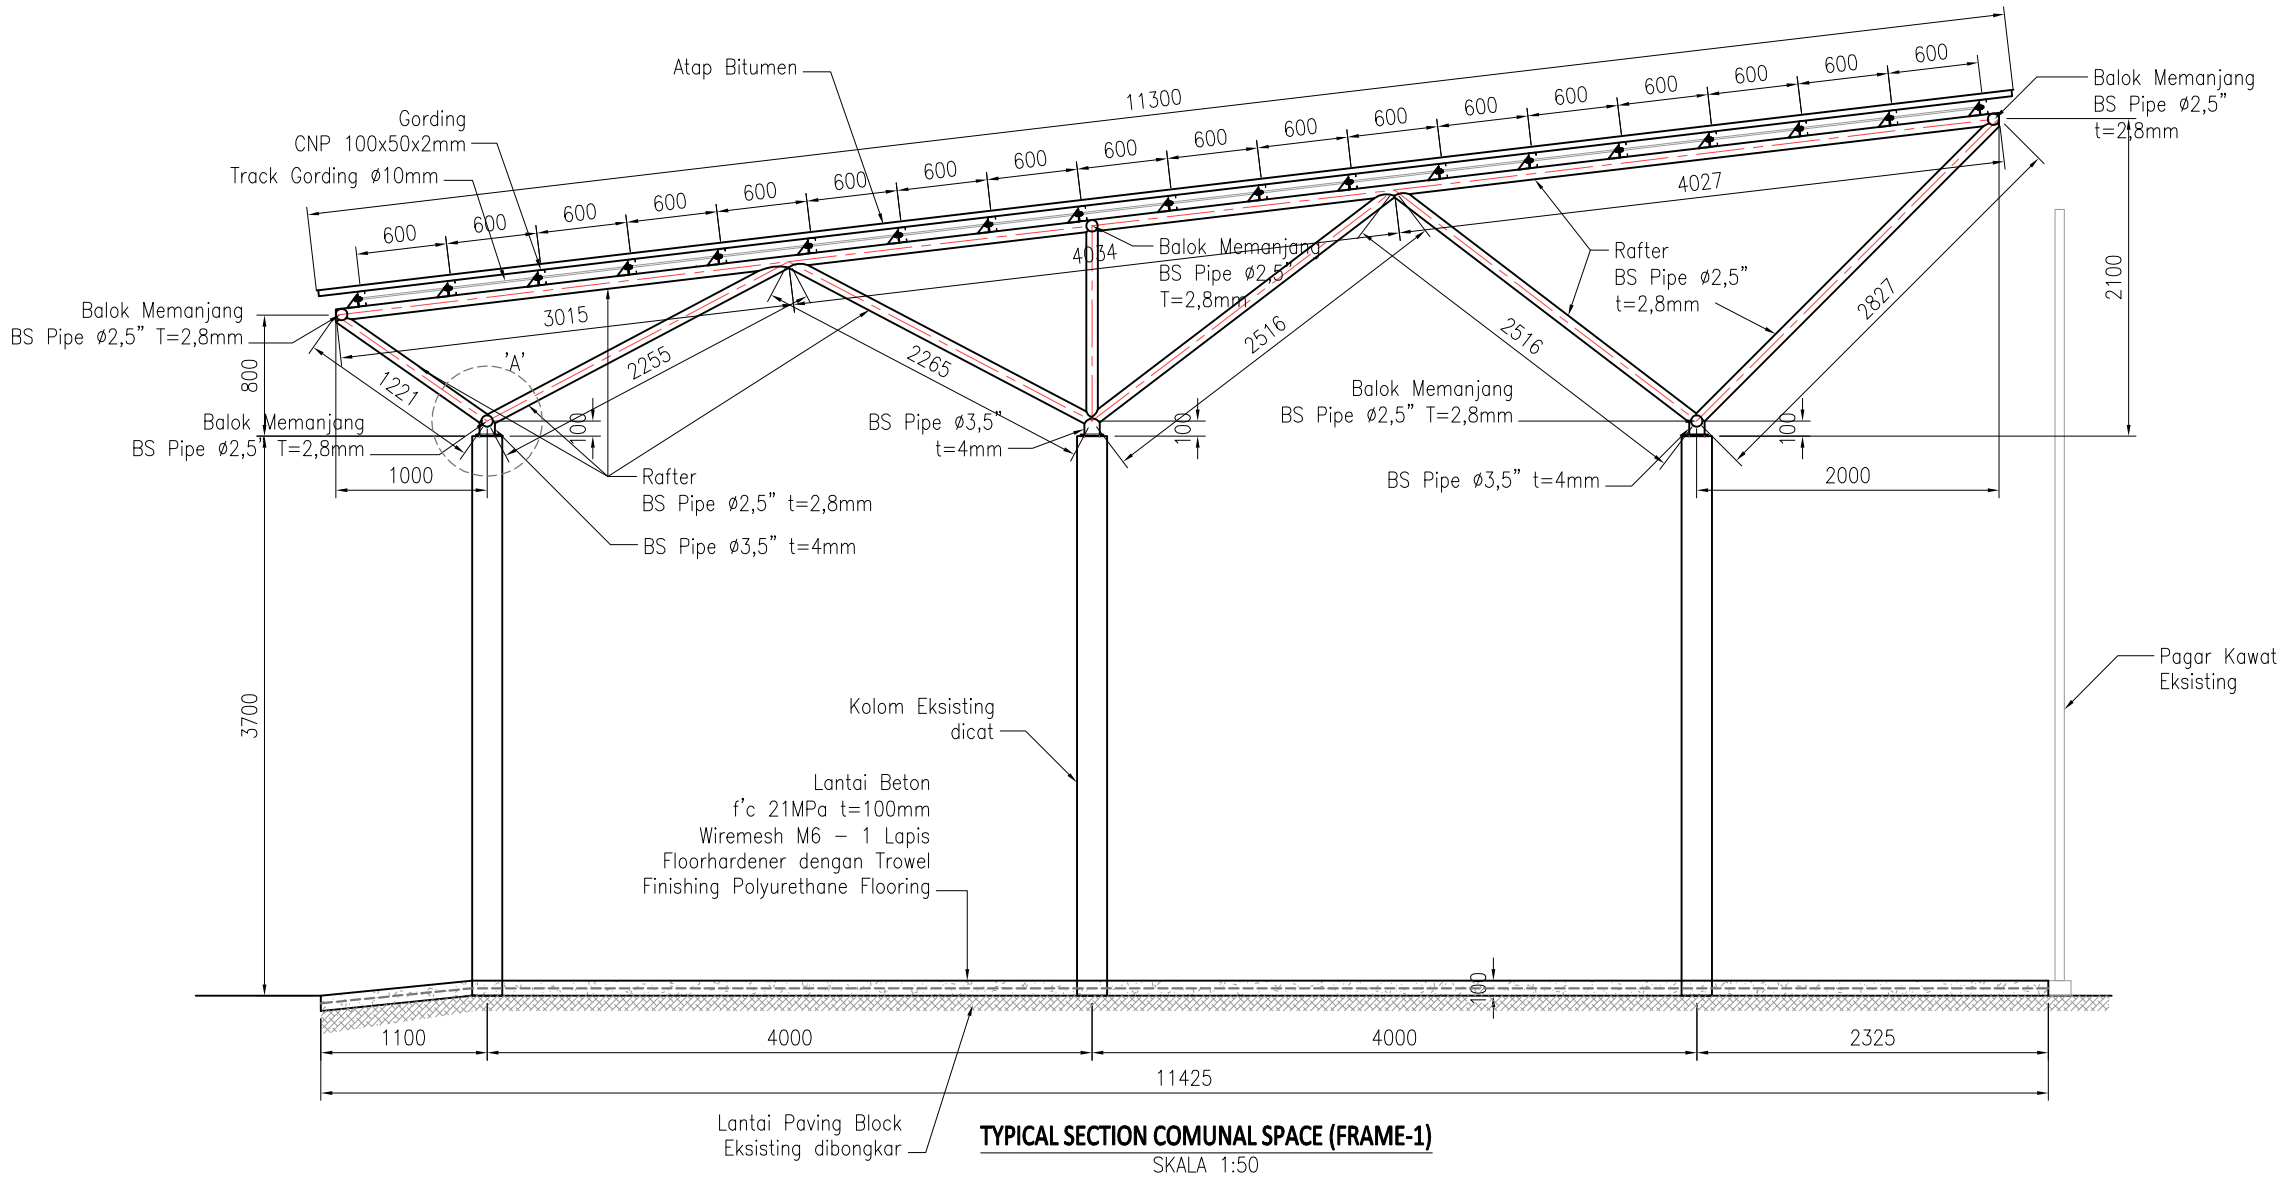

TYPICAL SECTION COMUNAL SPACE (FRAME-1)
SKALA 1:50

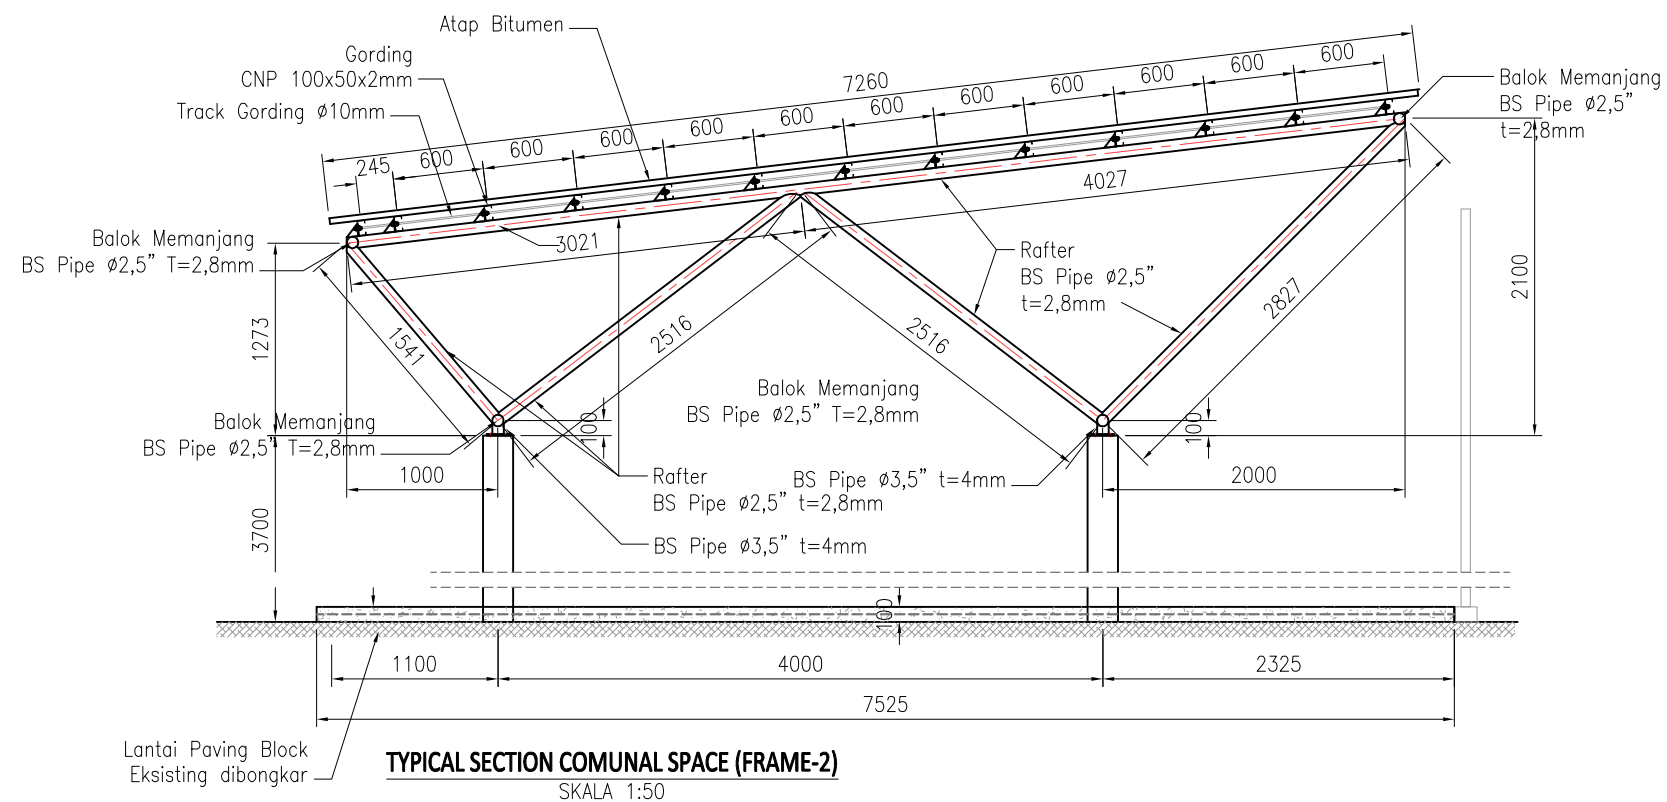

TYPICAL SECTION COMUNAL SPACE (FRAME-2)
SKALA 1:50

CATATAN

PEMILIK KEGIATAN



KEMENTERIAN PENDIDIKAN DAN KEBUDAYAAN
UNIVERSITAS NEGERI MEDAN
JL. WILLIAM ISKANDAR PASAR V KOTAK POS NO. 1589 MEDAN 20221

PEKERJAAN

PEKERJAAN KONSTRUKSI RENOVASI
LAPANGAN TENIS

LOKASI

UNIVERSITAS NEGERI MEDAN

JUDUL GAMBAR

SKALA

TYPICAL DETAIL
ROOF FRAME

1 : 50

MENGETAHUI

KUASA PENGGUNA ANGGARAN (KPA)

Prof. Dr. Baharuddin, S.T., MPd.
NIP. 19661231 199203 1 020

DISETUJUI OLEH

PEJABAT PEMBUAT KOMITMEN (PPK)

MUSLIM
NIP. 19650916 199103 1 001

KONSULTAN PERENCANA



TEAM LEADER:
ICHSAN NOOR, ST


DIREKTUR:
HERY VADILLA

TANGGAL


NO. LEMBAR

JLH. LEMBAR


Des. 2024

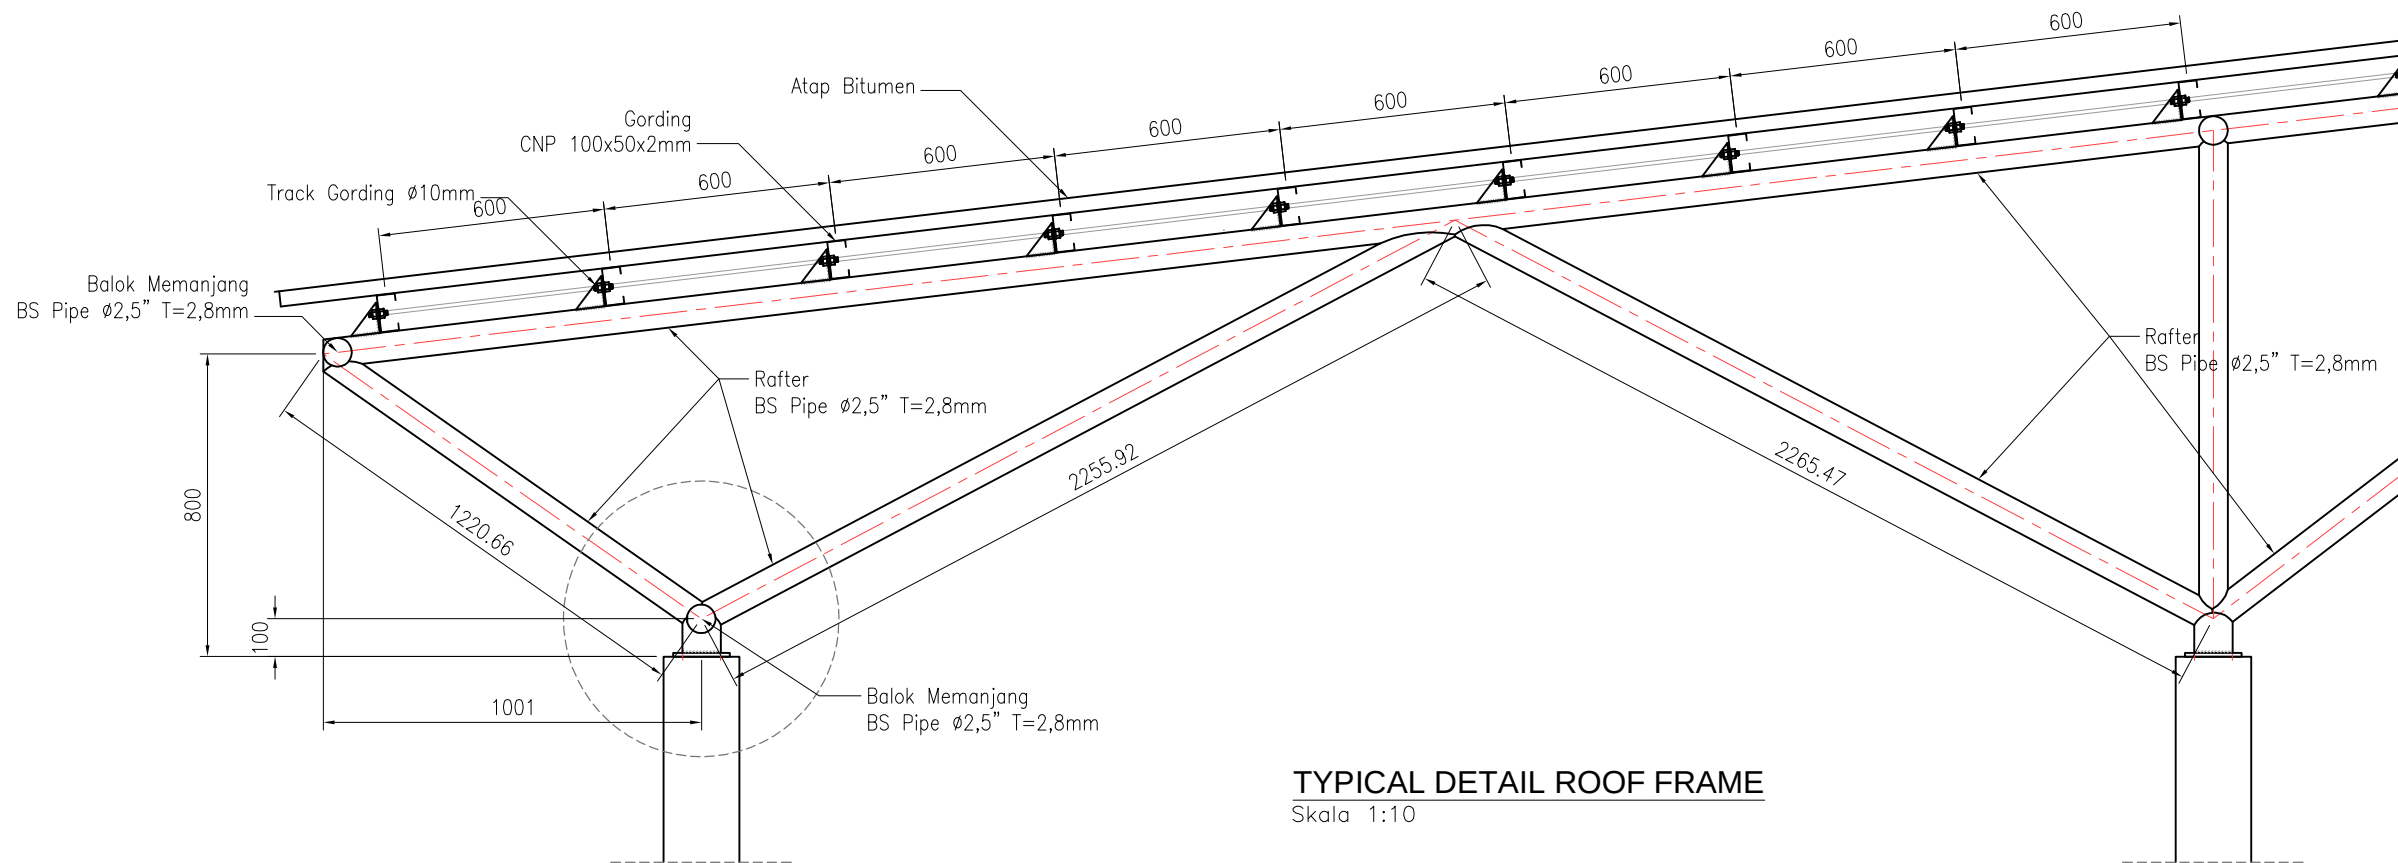


TYPICAL DETAIL ROOF FRAME
Skala 1:10

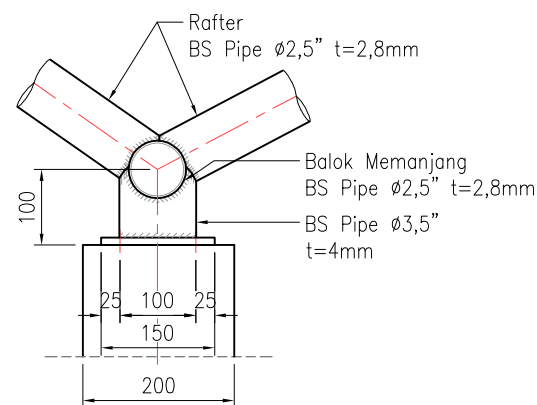


DETAIL 'A'
Skala 1:10

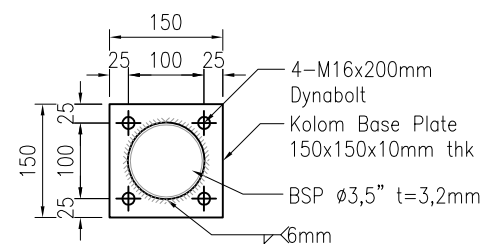

DETAIL BASE PLATE
Skala 1:10

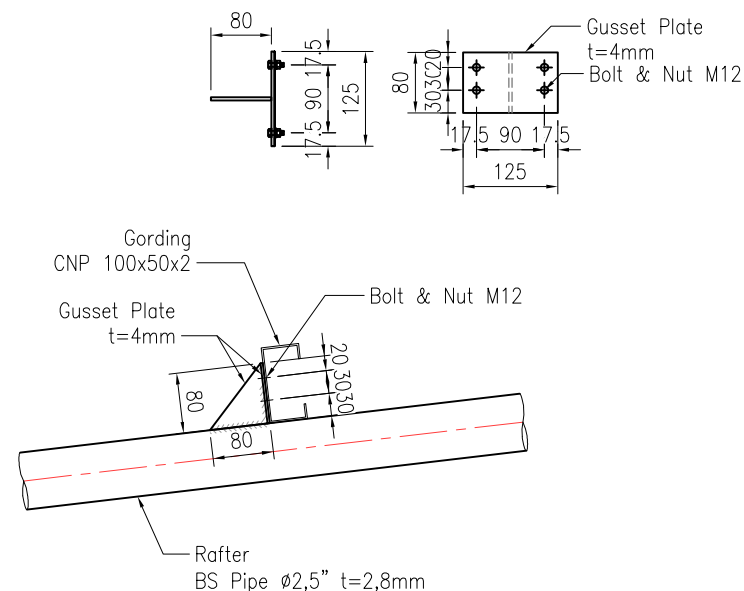

DETAIL GORDING
Skala 1:10

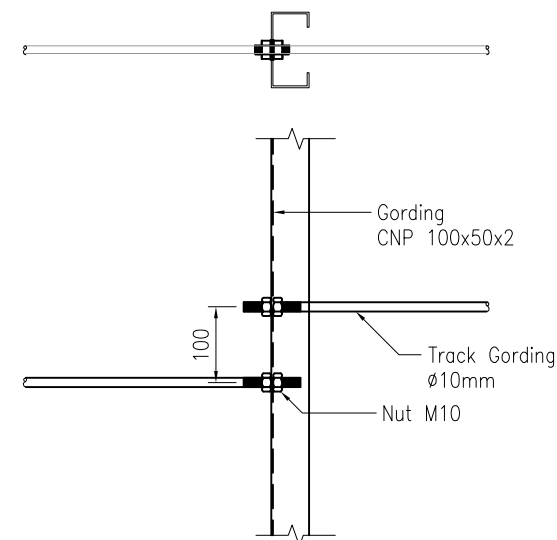

DETAIL TRACK GORDING
Skala 1:10

CATATAN

PEMILIK KEGIATAN



KEMENTERIAN PENDIDIKAN DAN KEBUDAYAAN
UNIVERSITAS NEGERI MEDAN
JL. WILLIEM ISKANDAR PASAR V KOTAK POS NO. 1589 MEDAN 20221

PEKERJAAN

**PEKERJAAN KONSTRUKSI RENOVASI
LAPANGAN TENIS**

SUB PEKERJAAN

COMMUNAL SPACE

LOKASI

UNIVERSITAS NEGERI MEDAN

JUDUL GAMBAR

SKALA

TIPIKAL DETAIL KUDA-KUDA
COMMUNAL SPACE

1 : 50
1 : 10

MENGETAHUI

KUASA PENGGUNA ANGGARAN (KPA)

Prof. Dr. Baharuddin, S.T., MPd.
NIP. 19661231 199203 1 020

DISETUJUI OLEH

PEJABAT PEMBUAT KOMITMEN (PPK)

MUSLIM
NIP. 19650916 199103 1 001

KONSULTAN PERENCANA



TEAM LEADER:
ICHSAN NOOR, ST


DIREKTUR:
HERY VADILLA

TANGGAL


NO. LEMBAR

JLH. LEMBAR

Des. 2024

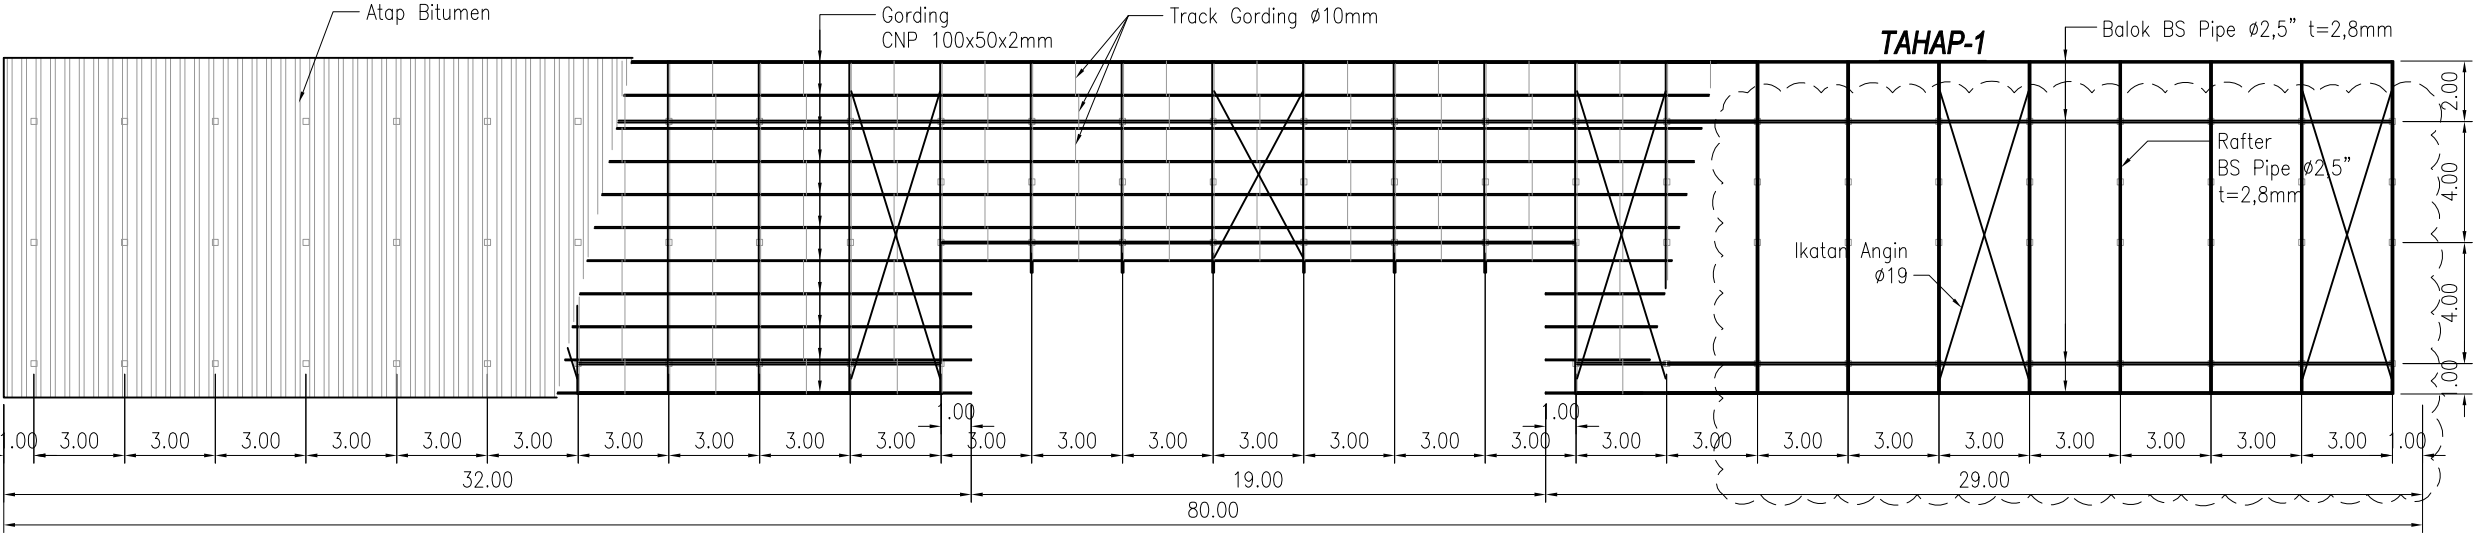

DENAH ATAP COMMUNAL SPACE
SKALA 1:250

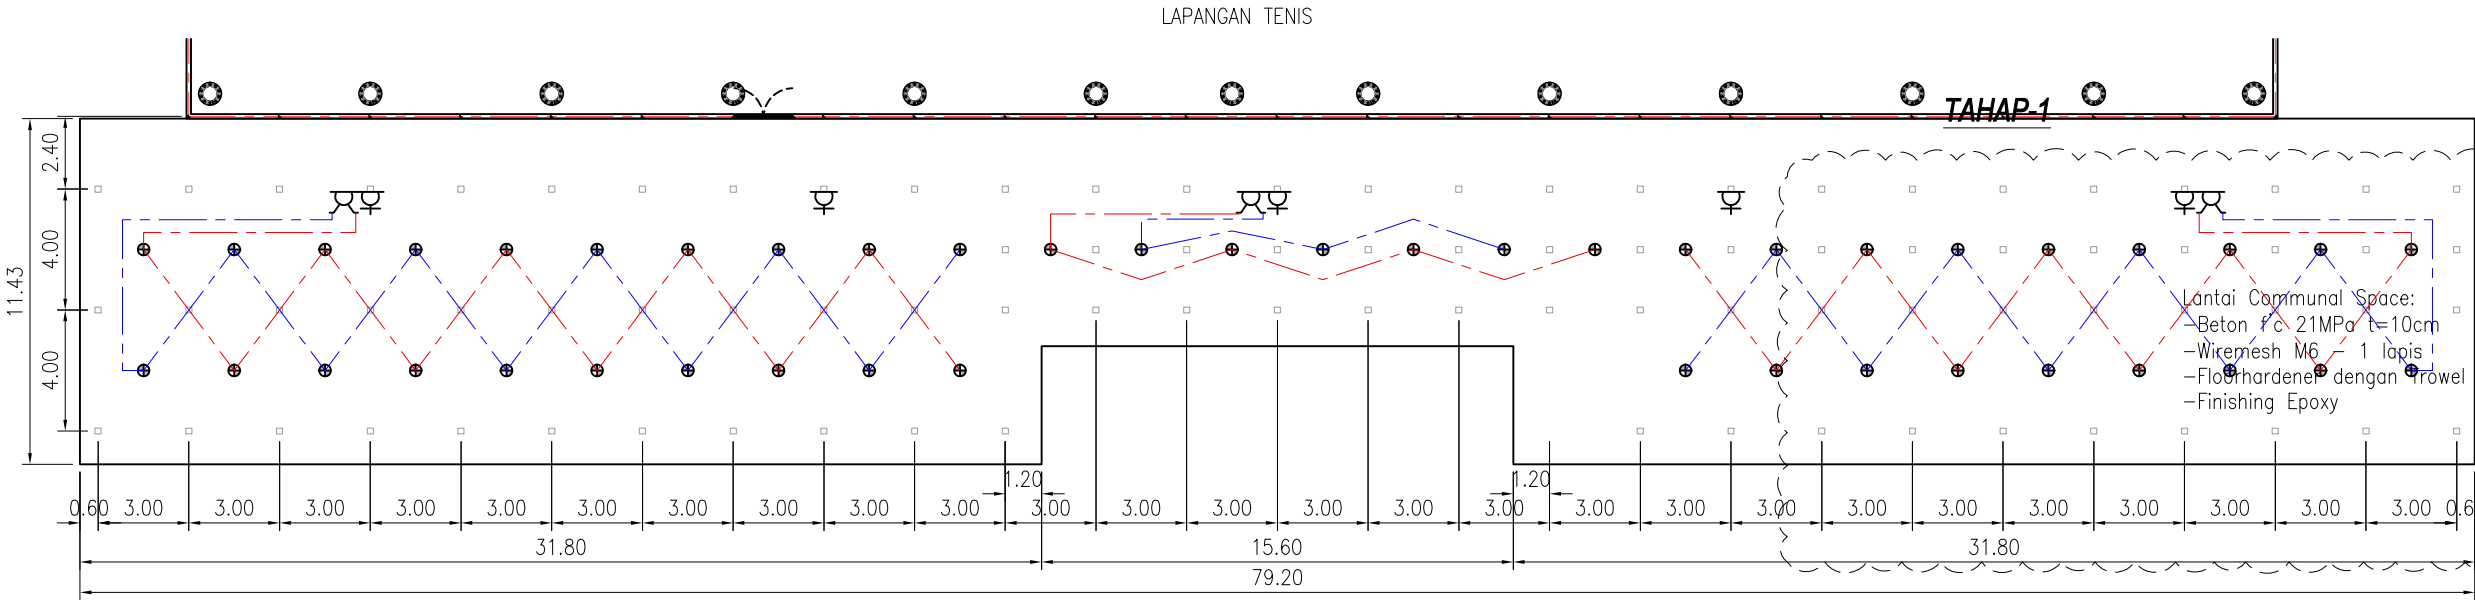

DENAH LAMPU
SKALA 1:250

- ⊕ LED 11W
- ⌘ Saklar Ganda
- ⌘ Stop Kontak

CATATAN		
PEMILIK KEGIATAN		
 KEMENTERIAN PENDIDIKAN DAN KEBUDAYAAN UNIVERSITAS NEGERI MEDAN JL. WILLIEM ISKANDAR PASAR V KOTAK POS NO. 1589 MEDAN 20221		
PEKERJAAN		
PEKERJAAN KONSTRUKSI RENOVASI LAPANGAN TENIS		
SUB PEKERJAAN		
COMMUNAL SPACE		
LOKASI		
UNIVERSITAS NEGERI MEDAN		
JUDUL GAMBAR	SKALA	
DENAH ATAP DENAH LAMPU COMMUNAL SPACE	1 : 250	
MENGETAHUI		
KUASA PENGGUNA ANGGARAN (KPA)		
Prof. Dr. Baharuddin, S.T., MPd. NIP. 19661231 199203 1 020		
DISETUJUI OLEH		
PEJABAT PEMBUAT KOMITMEN (PPK)		
MUSLIM NIP. 19650916 199103 1 001		
KONSULTAN PERENCANA		
 cv. Citra Pramateja		
TEAM LEADER: ICHSAN NOOR, ST		
DIREKTUR: HERY VADILLA		
TANGGAL	NO. LEMBAR	JLH. LEMBAR
Des. 2024		.